




Planta Baixa
Escala 1/75

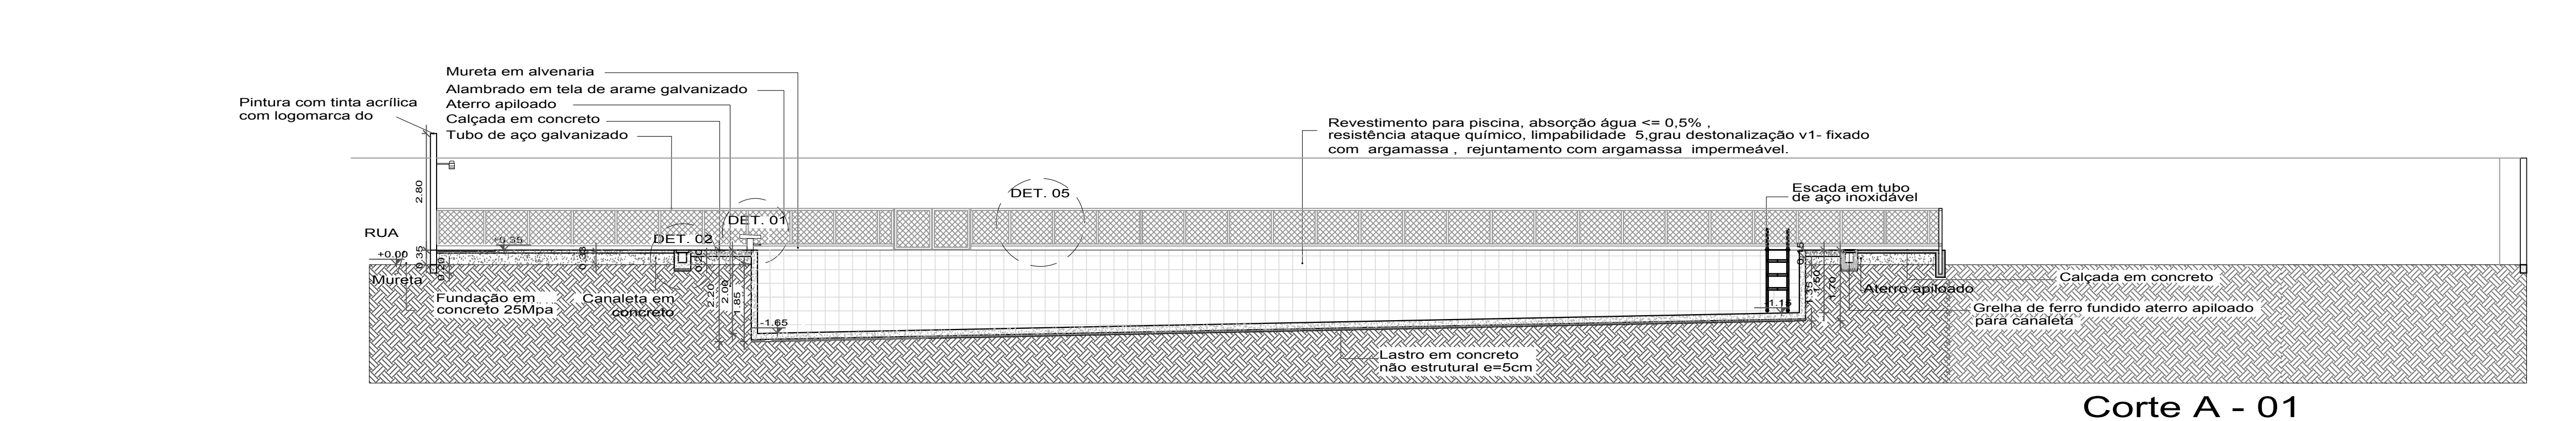


Corte A - 01
Escala 1/100

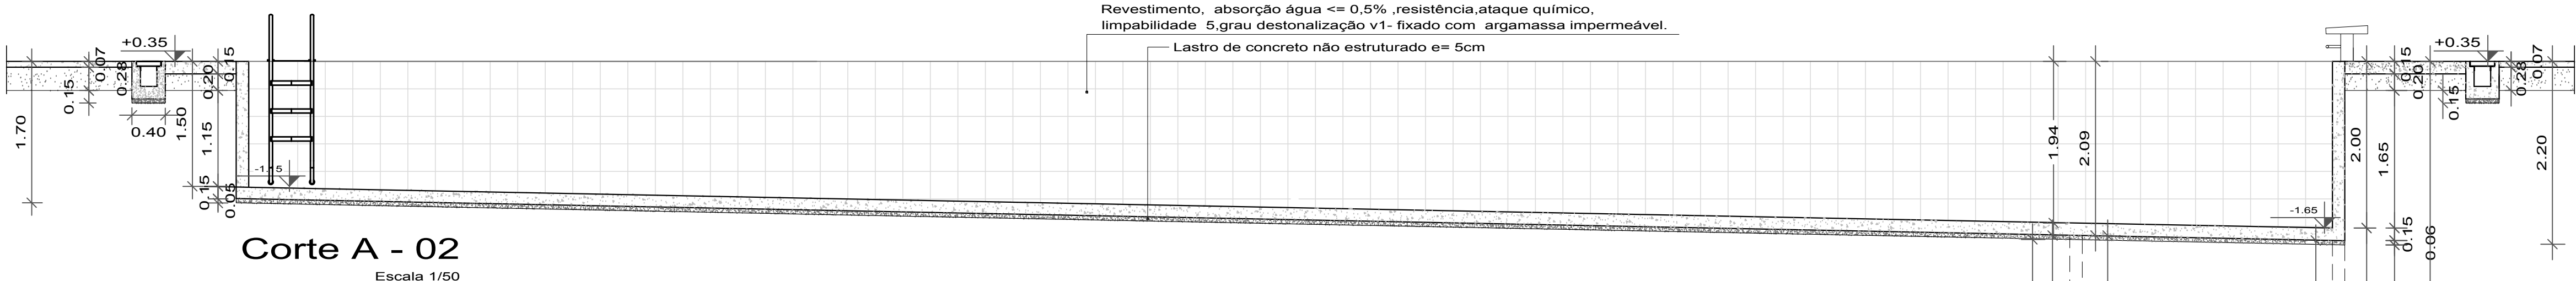


Corte A - 02
Escala 1/50

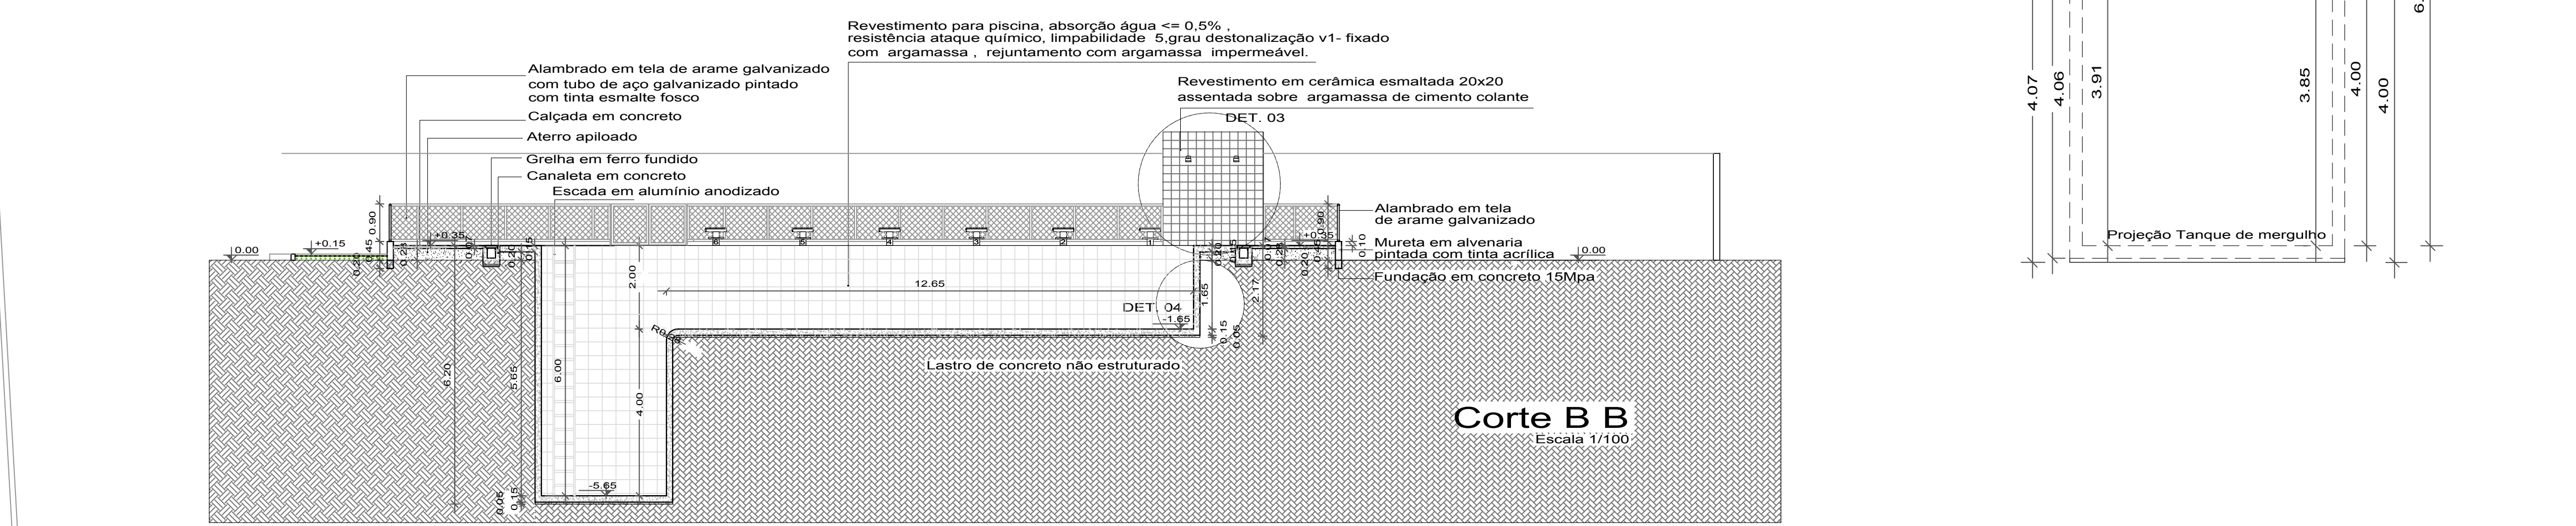


Corte B B
Escala 1/100

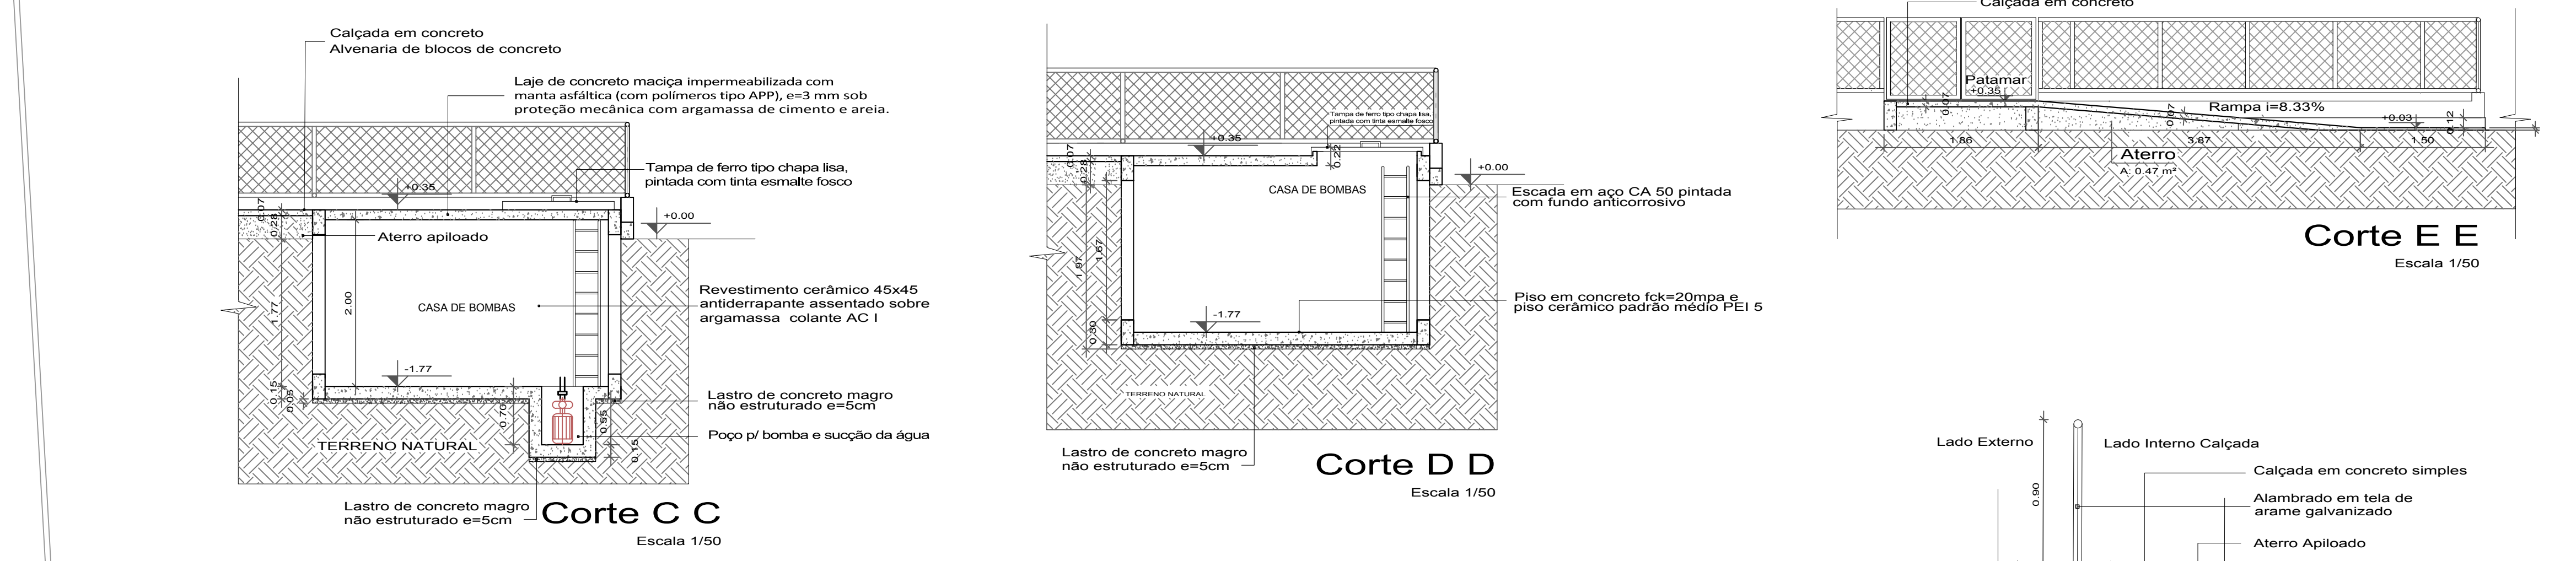


Corte C C
Escala 1/50

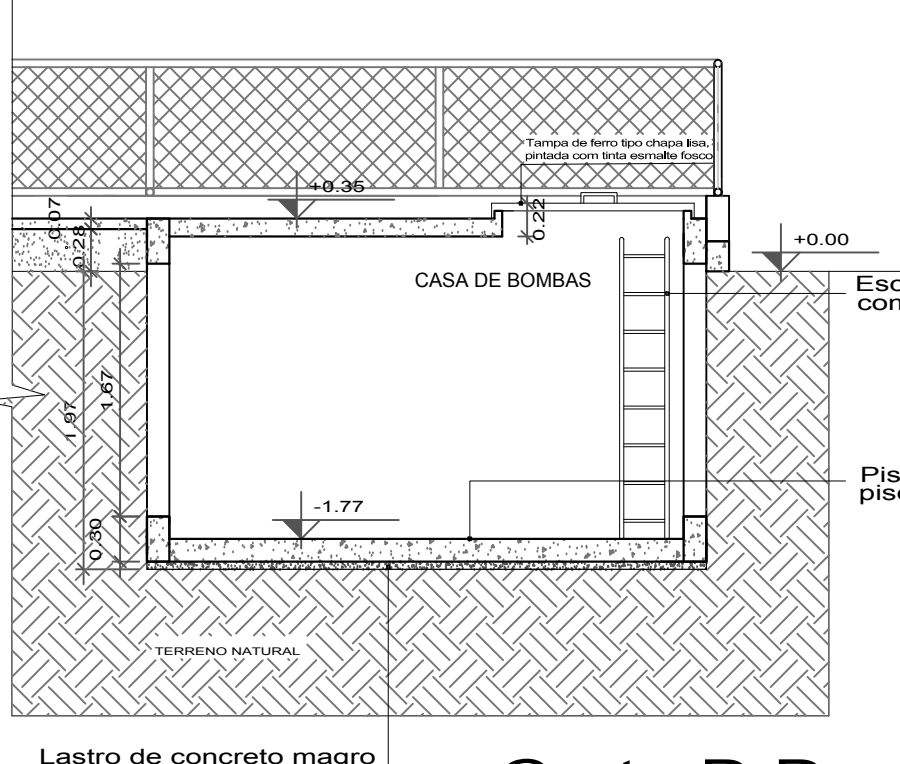


Corte D D
Escala 1/50

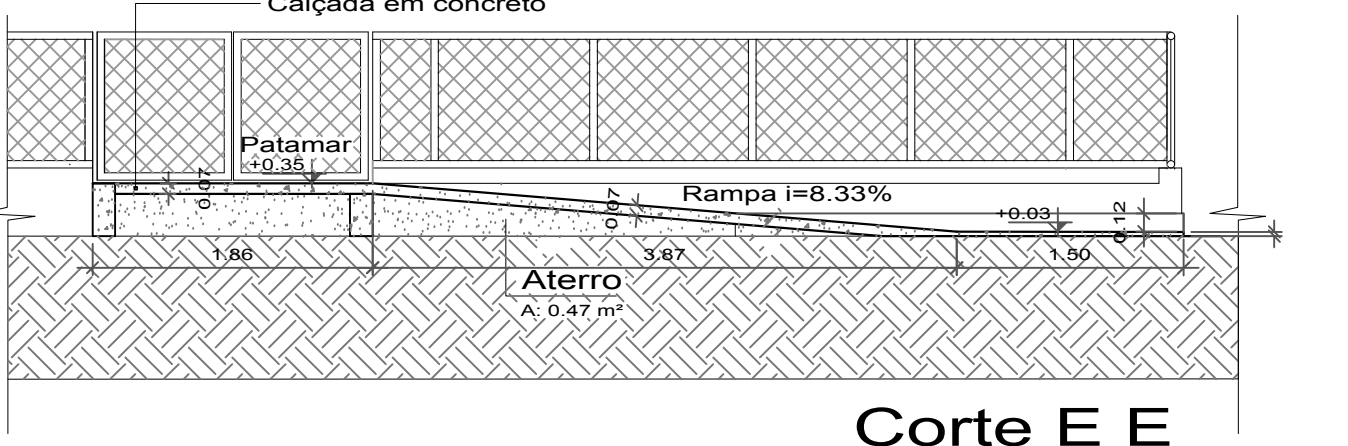


Corte E E
Escala 1/50

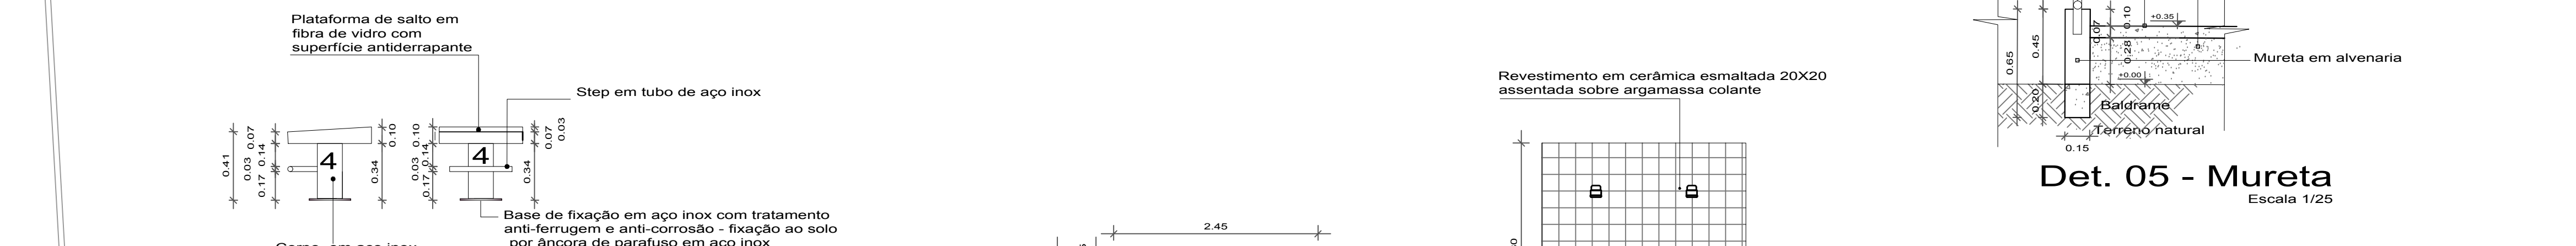

Det. 01 - Bloco de Partida
Escala 1/25

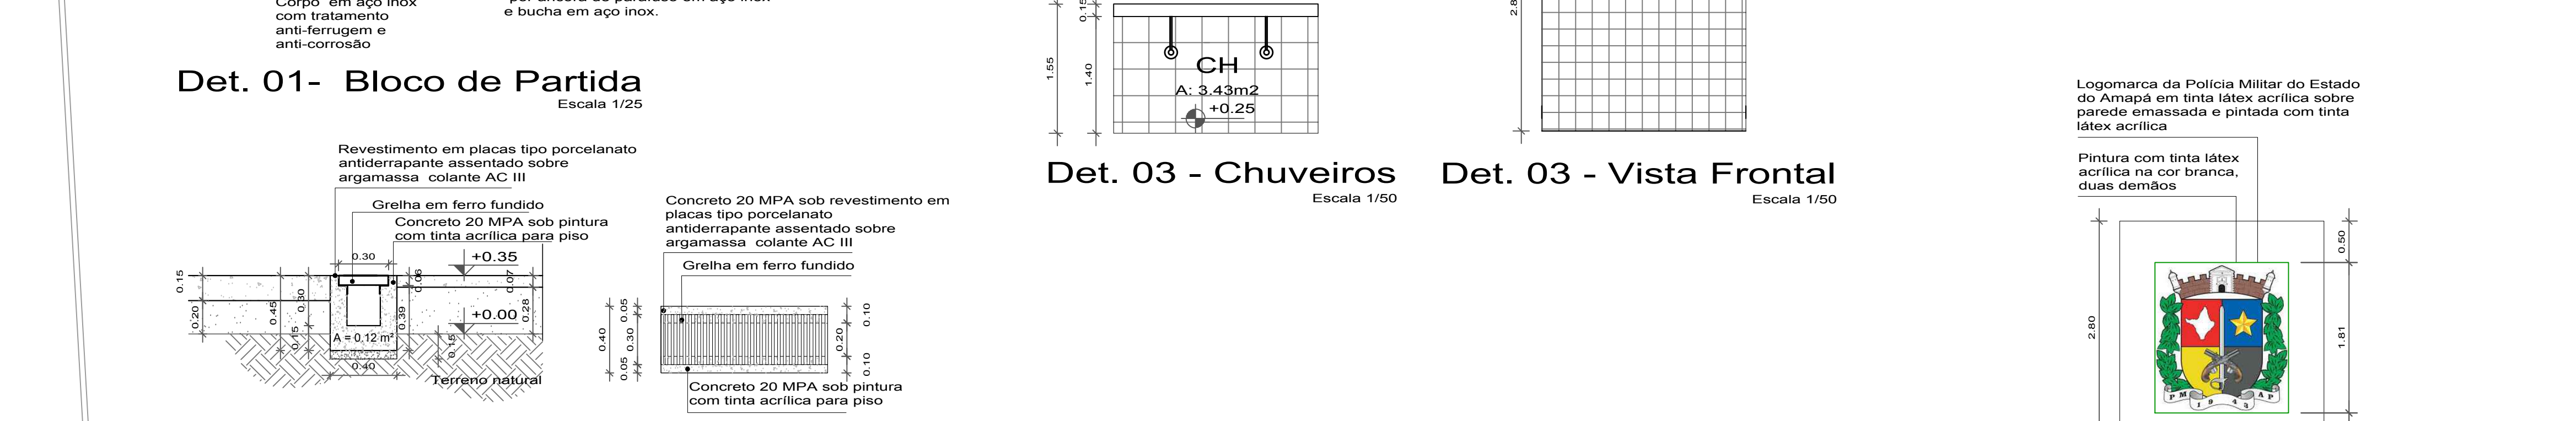


Det. 02 - Canaleta com grelha
Escala 1/25

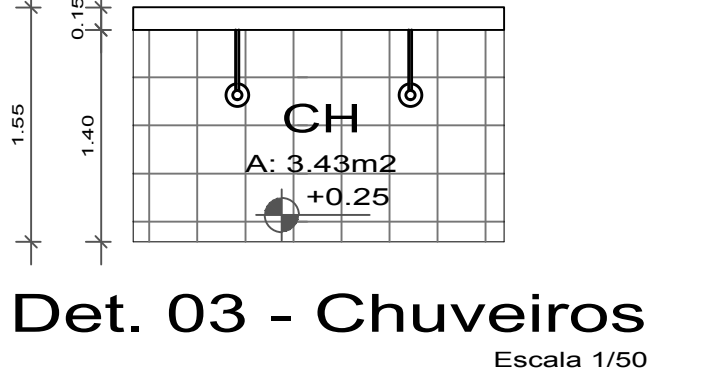

Det. 03 - Chuveiros
Escala 1/50




Det. 03 - Vista Frontal
Escala 1/50

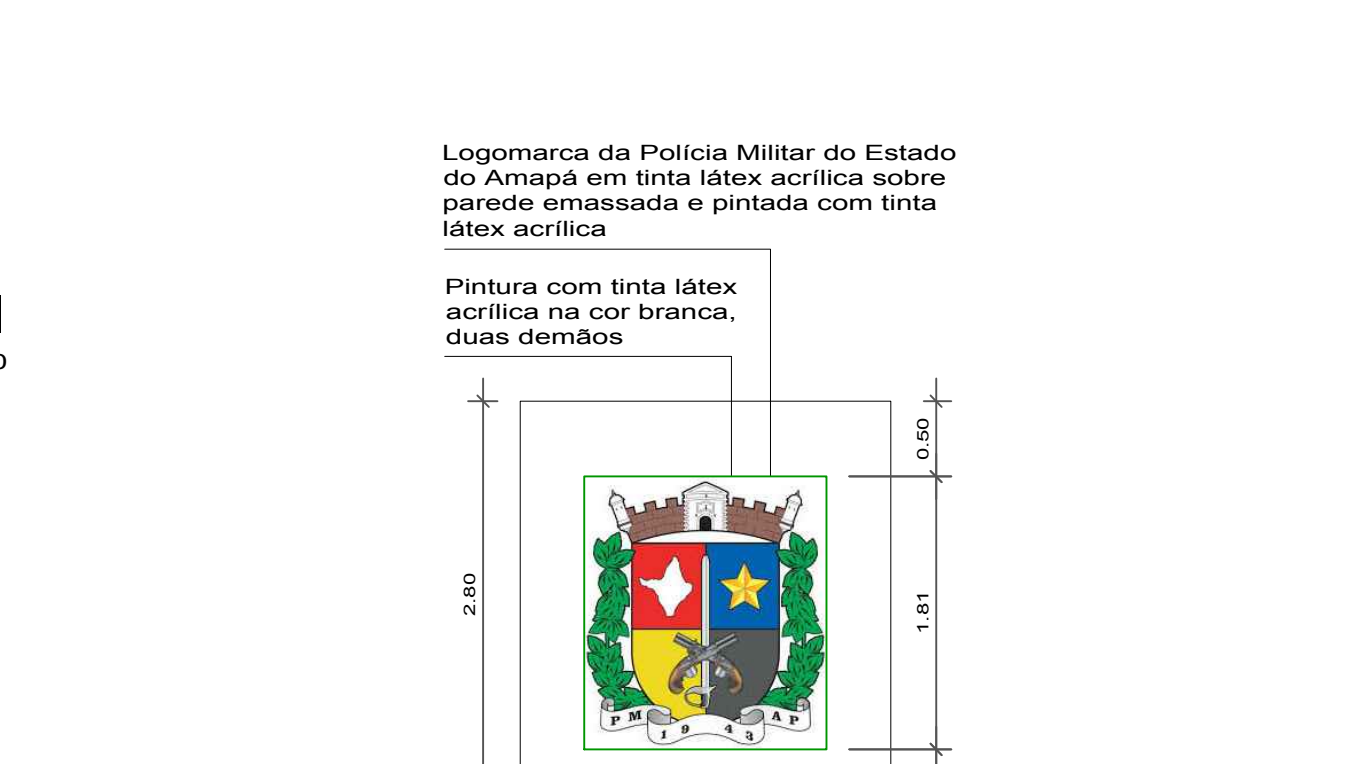


Det. 05 - Mureta
Escala 1/25



Det. 06 - Vista Posterior
Escala 1/50

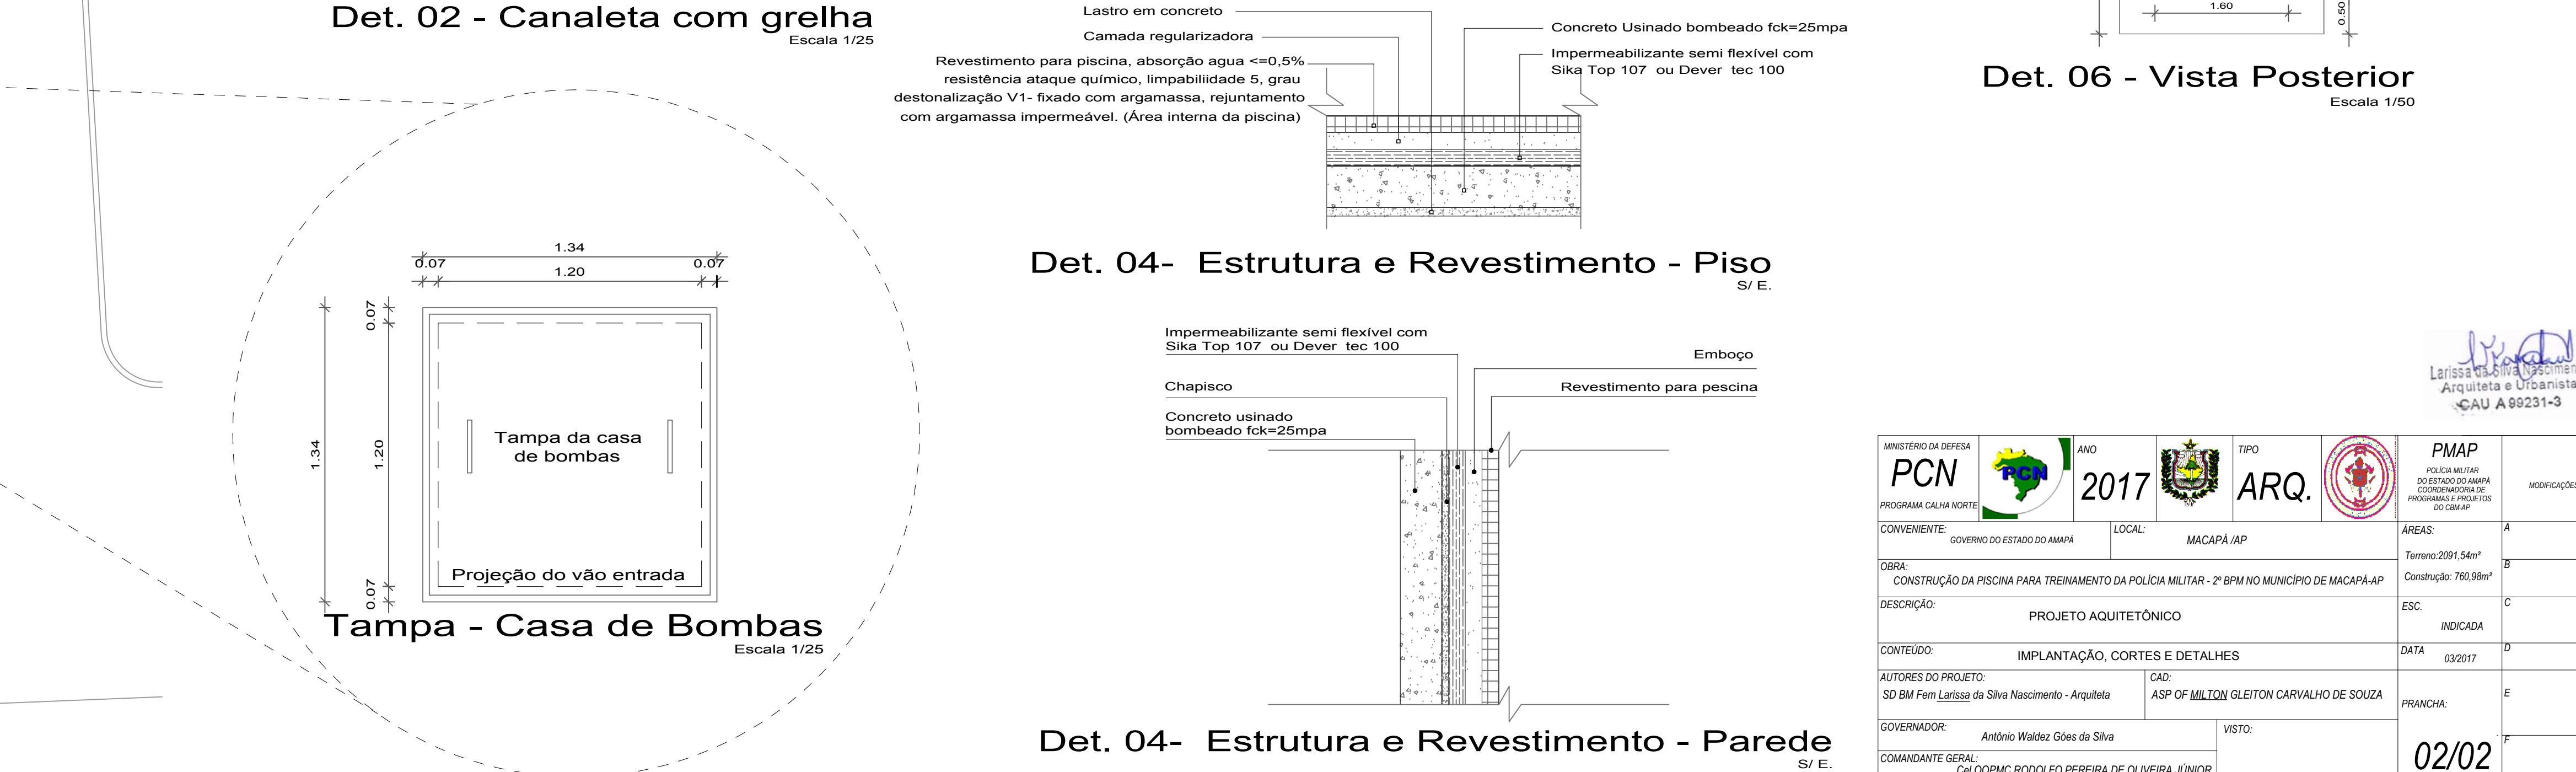

Det. 04 - Estrutura e Revestimento - Piso
S/E.

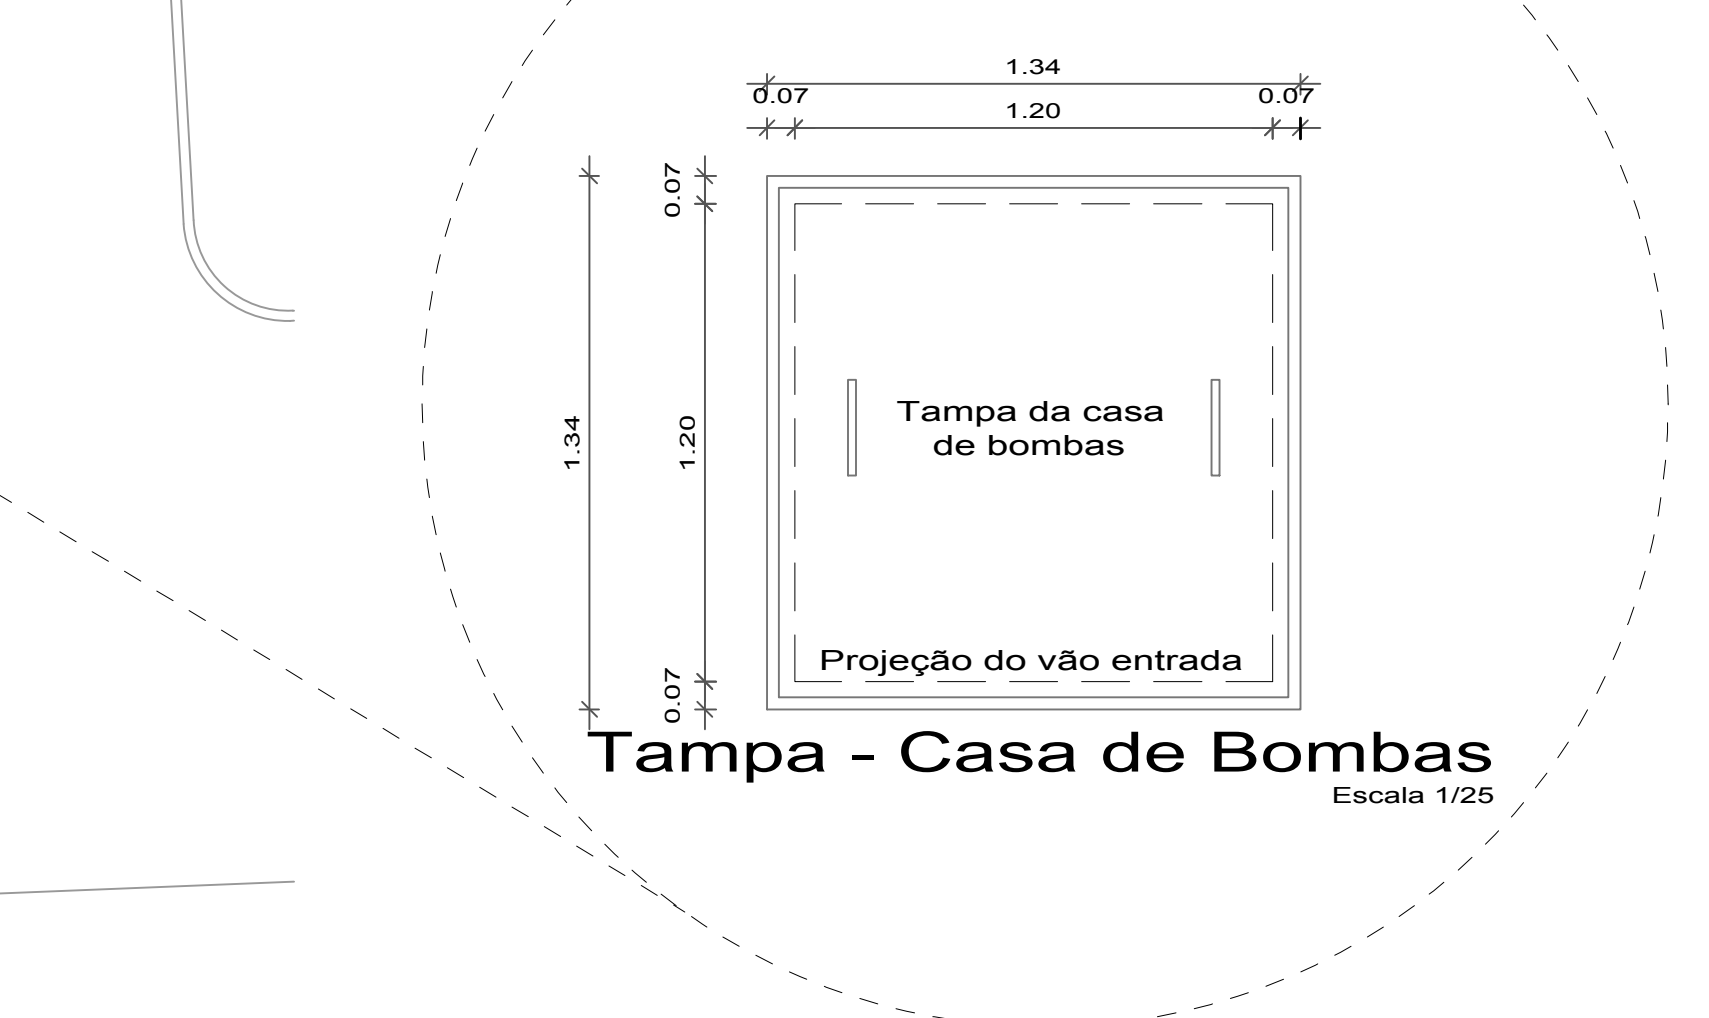

Tampa - Casa de Bombas
Escala 1/25

Det. 04 - Estrutura e Revestimento - Parede
S/E.

INVESTOR DA OBRA PCN PROGRAMA CALHA NOTURNA	ANO 2017	TIPO ARQ.	PIMAP POLÍCIA MILITAR DO ESTADO DO AMAPÁ PROTEÇÃO CIVIL CORPO DE BOMBEIROS CORPO DE FURTO E PROTEÇÃO PATRIMONIAL
COMENTÁRIO GOVERNO DO ESTADO DO AMAPÁ	LOCAL MACAPÁ, AP	ÁREAS Terreno 2051,58m² Construção: 796,98m²	MOQUEDA
OBRA CONSTRUÇÃO DA PISCINA PARA TREINAMENTO DA POLÍCIA MILITAR - 2ª BPM NO MUNICÍPIO DE MACAPÁ, AP	DESCRIÇÃO PROJETO ARQUITETÔNICO	ESC. INDICADA	
CONTEÚDO IMPLANTAÇÃO, CORTES E DETALHES	DATA 02/07		
AUTORES DO PROJETO SÓ Mº FERN LESTER DE SILVA NEVES - Arquiteta	CAE ASP OF MILTON GLETON CARVALHO DE SOUZA		
GOVERNADOR Aivaldo Waiatz Góes da Silva	HESTE		
COMANDANTE GERAL CÁZIO PINO RODRIGUES PEREIRA DE OLIVEIRA JUNIOR			
COPISTA			02/02