




VESTIÁRIO MASCULINO e ACESSÍVEL MASCULINO
ESC. 1:25

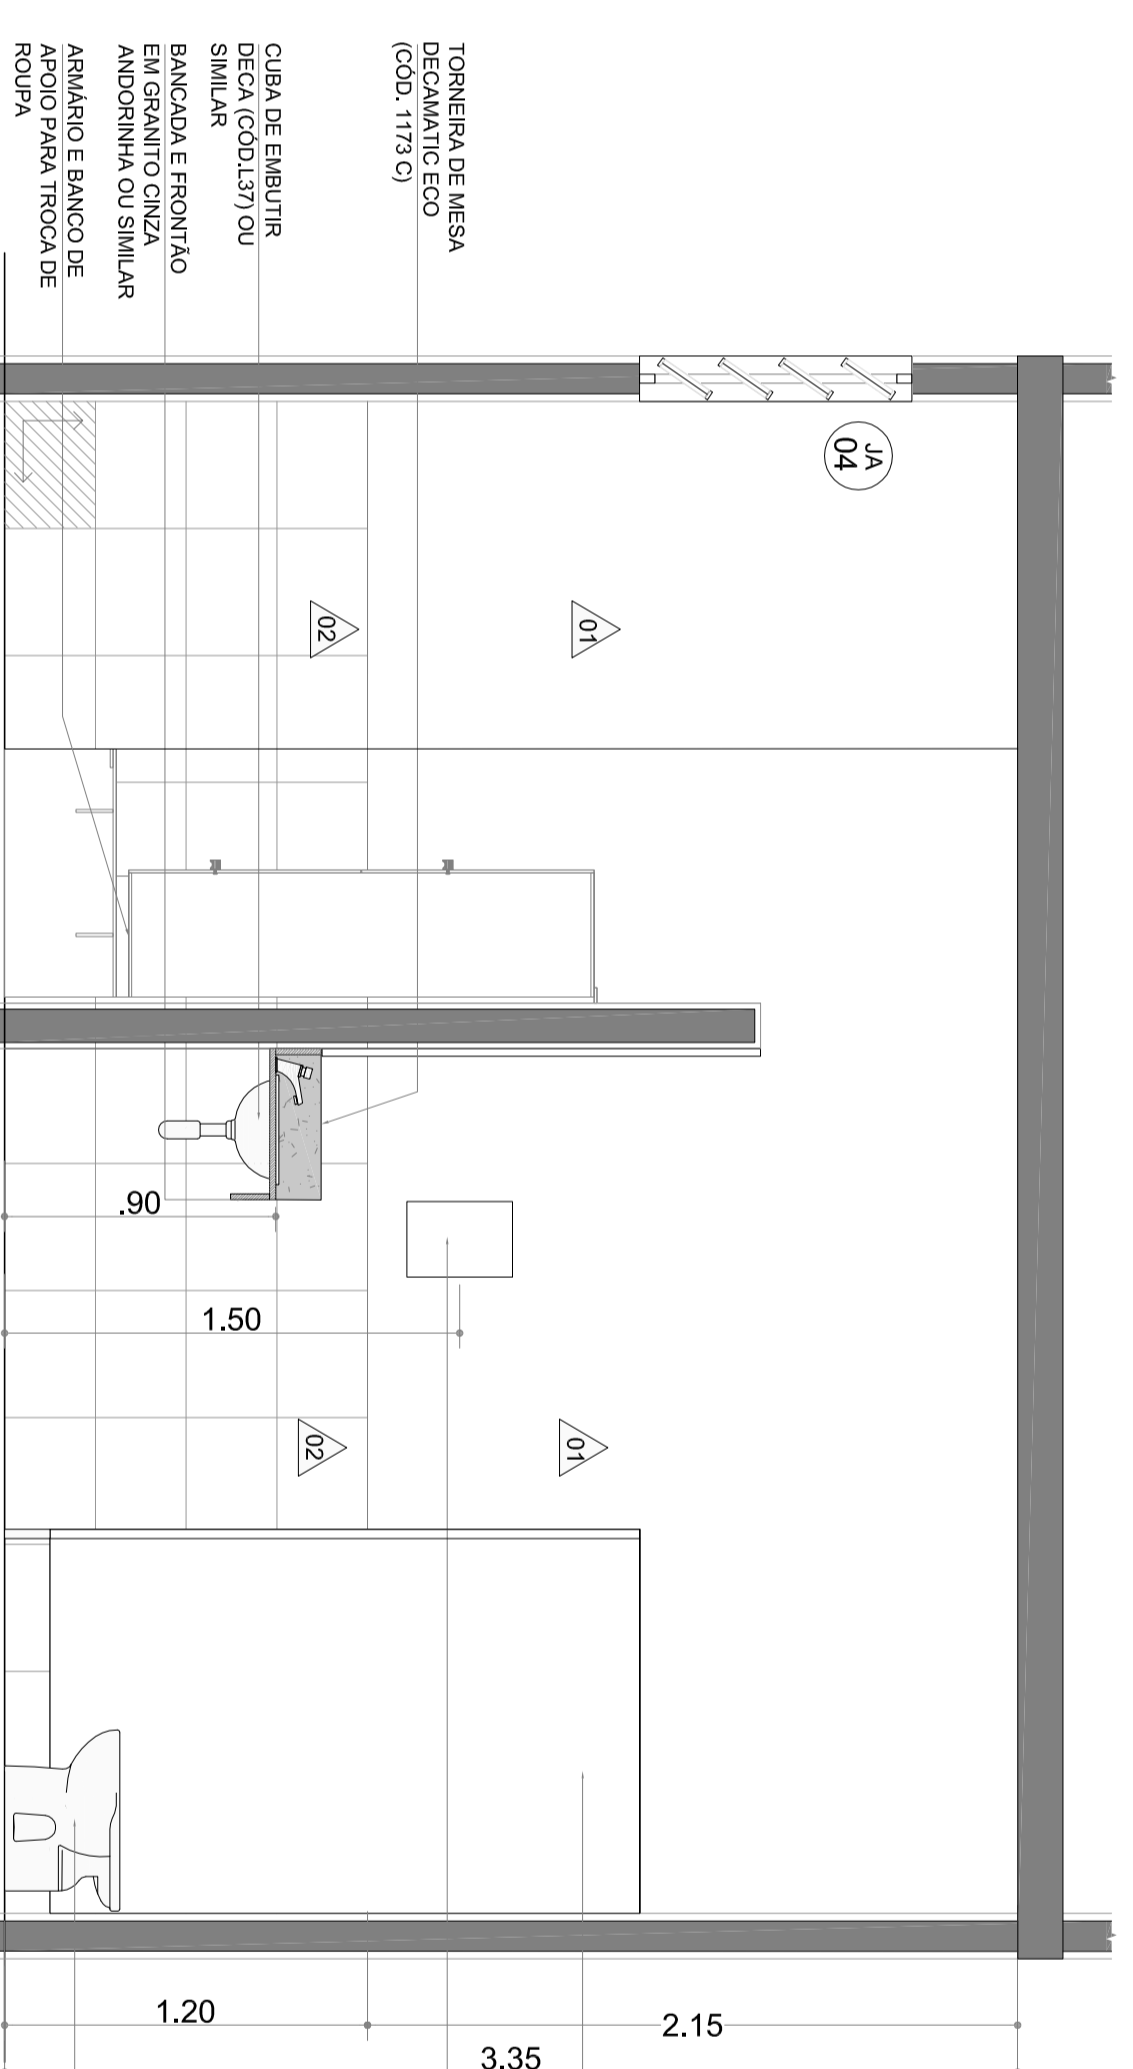


VEST. MASC. - ELEVACÃO 1
ESC. 1:25

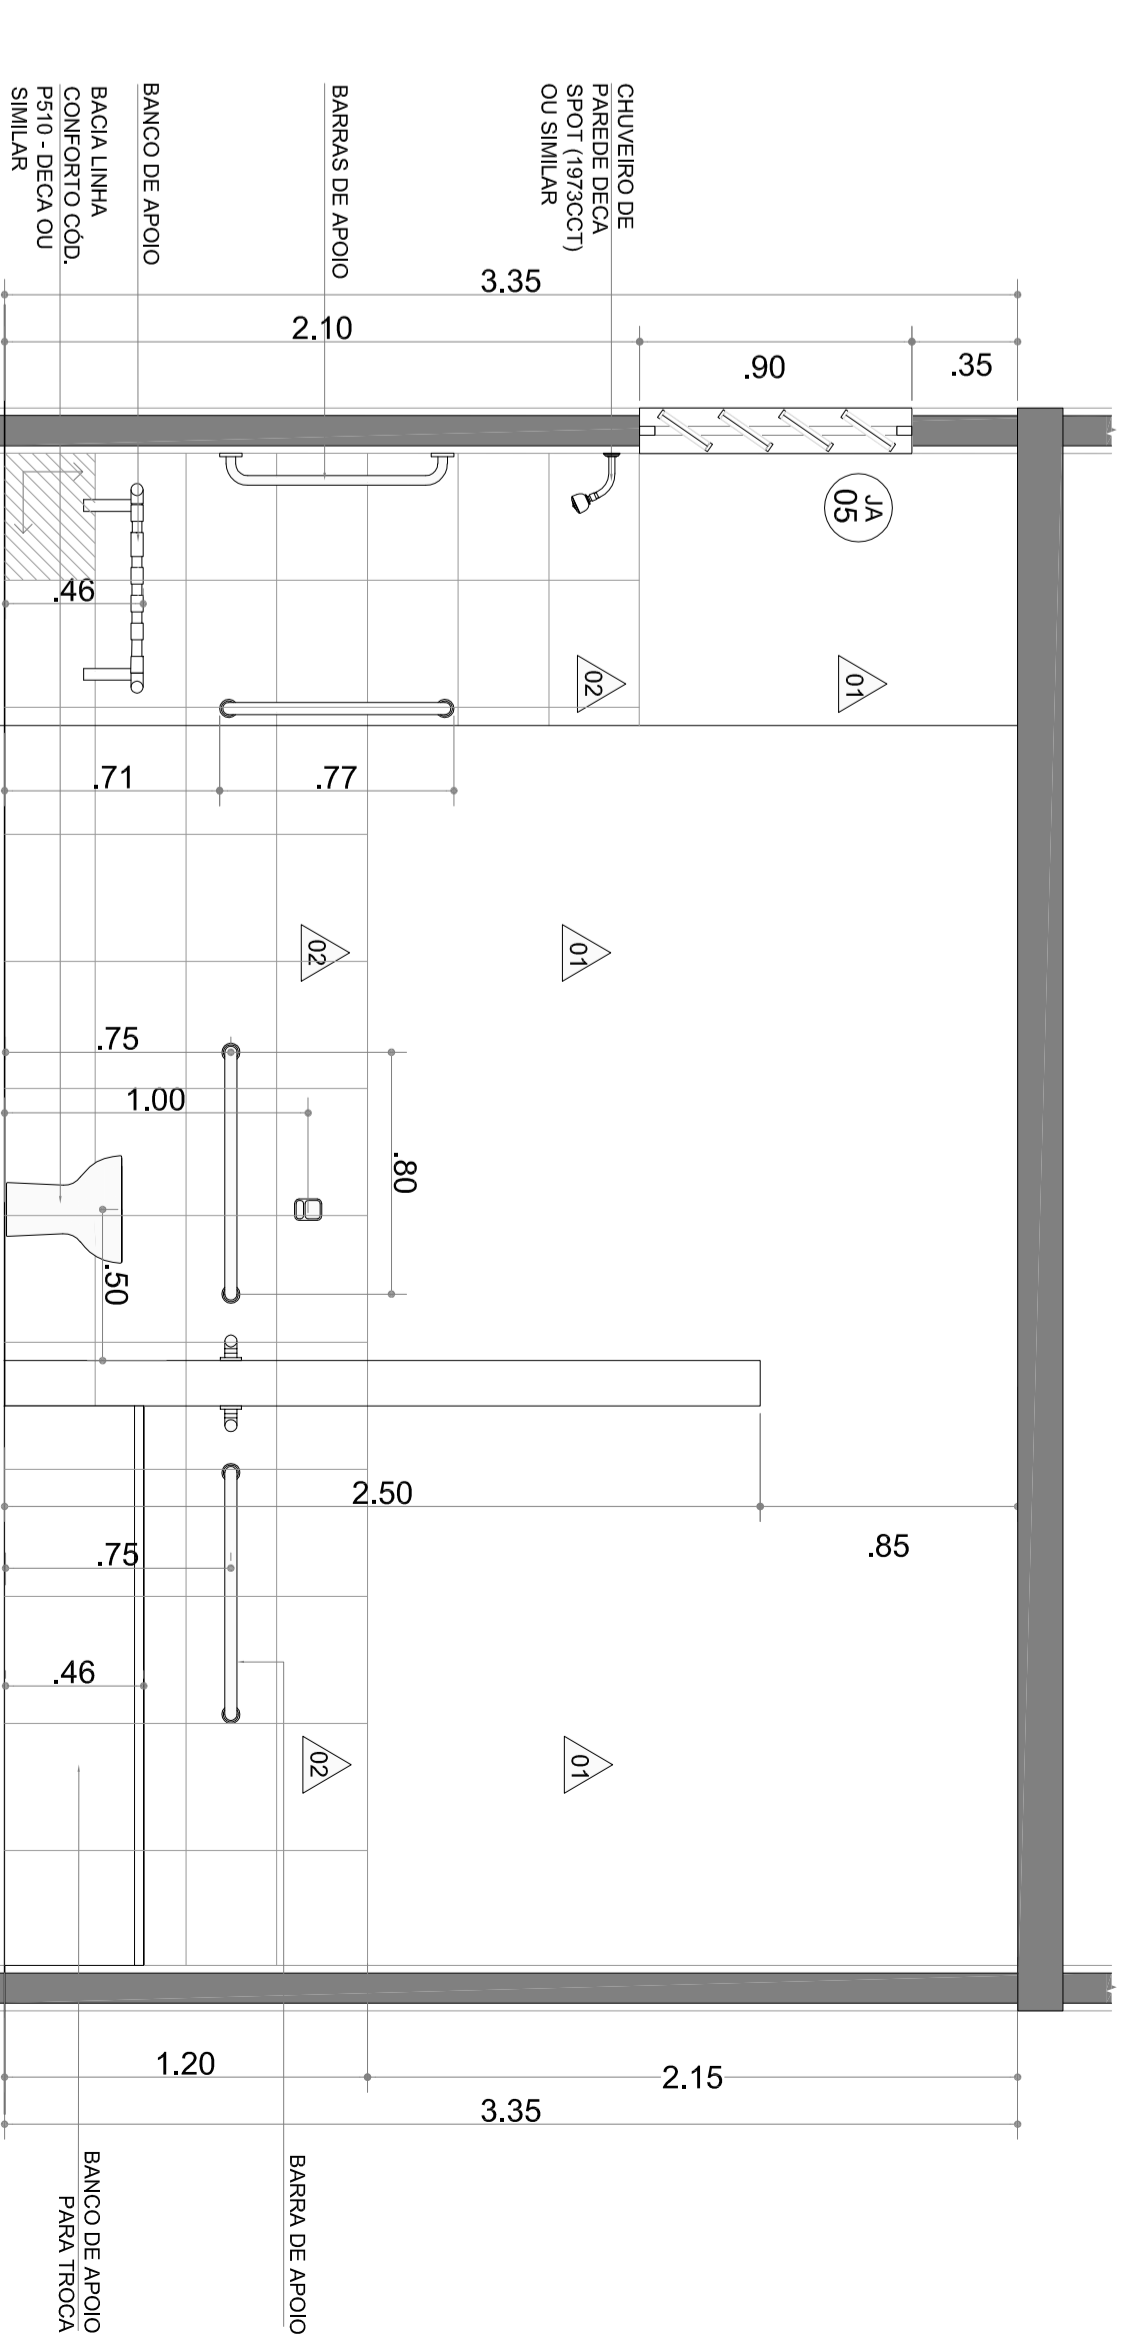


VEST. MASC. - ELEVACÃO 2
ESC. 1:25

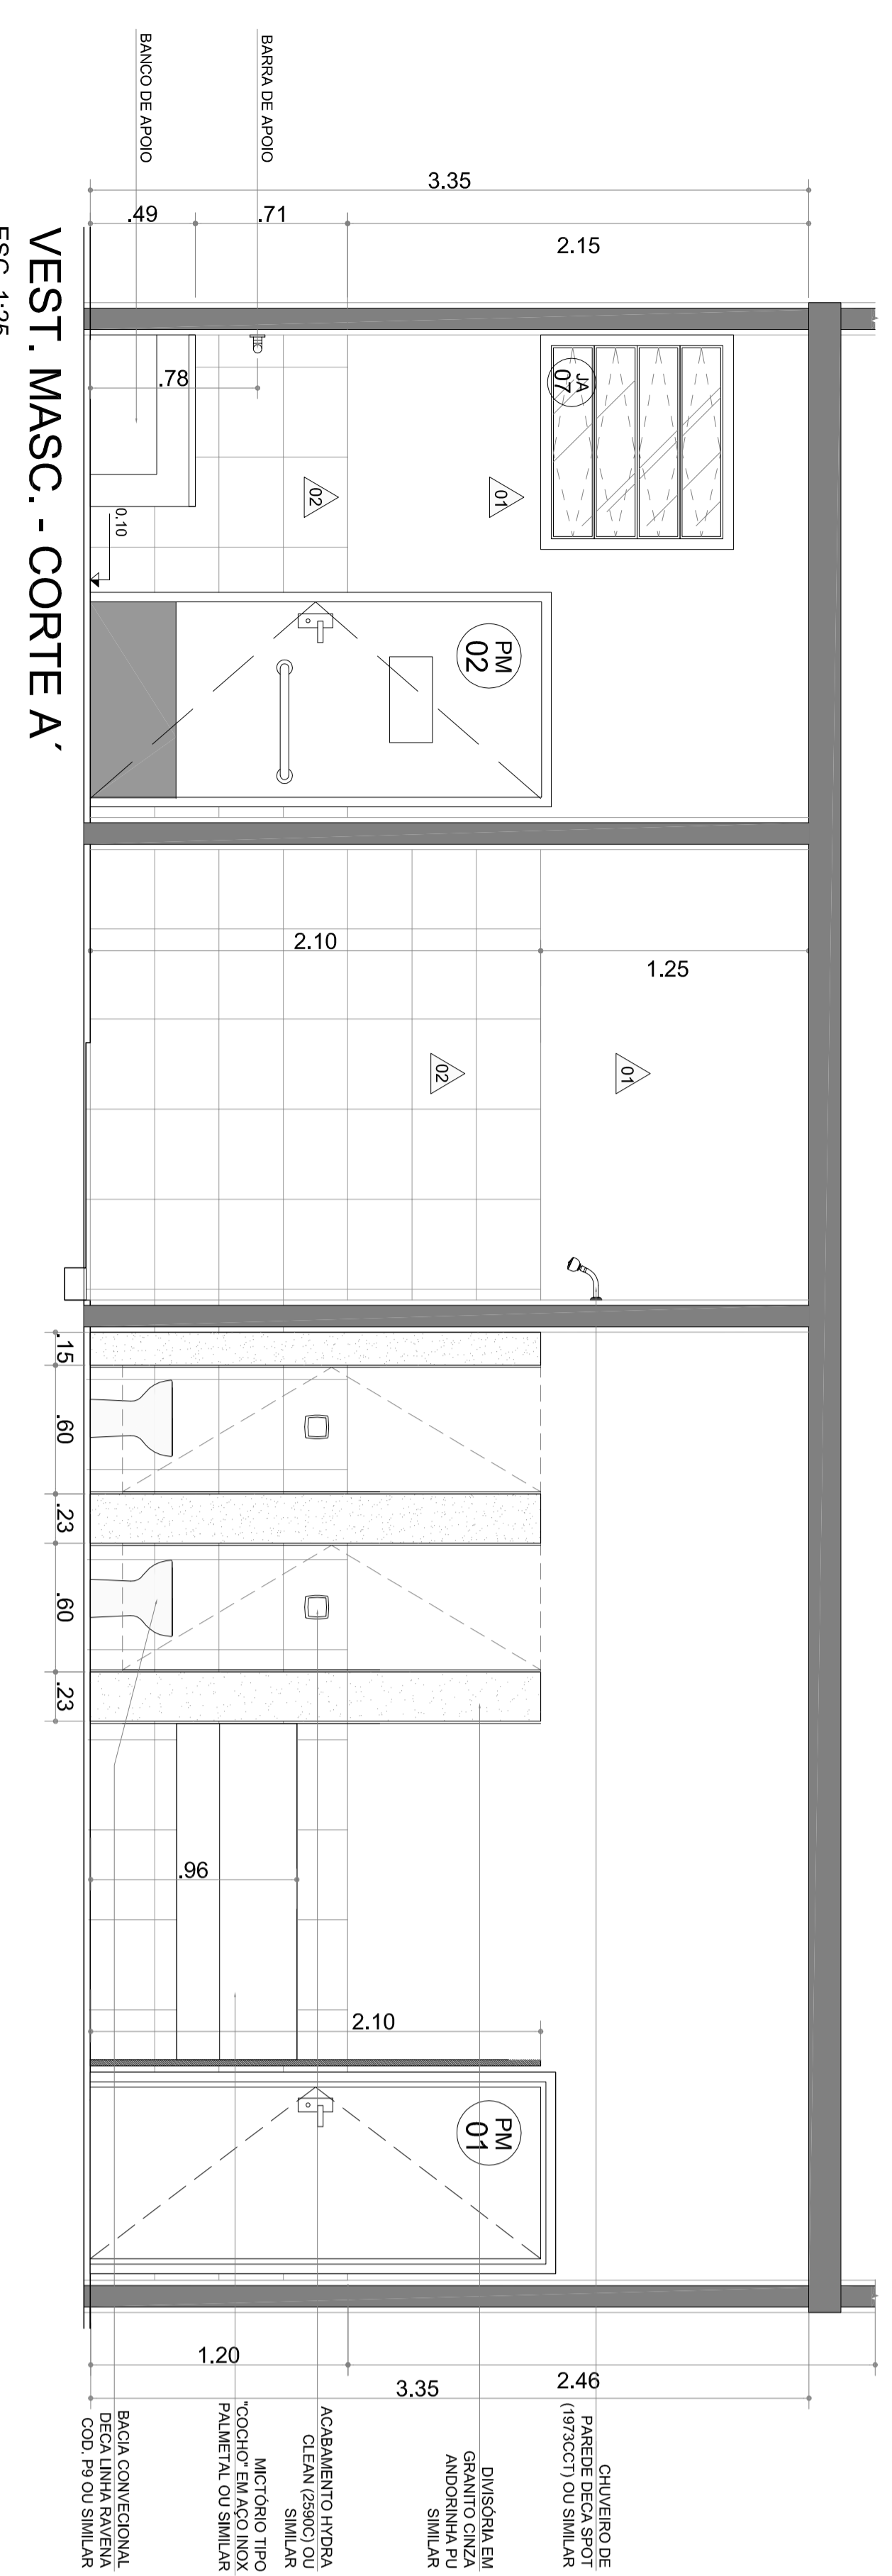


VEST. MASC. - CORTE A
ESC. 1:25

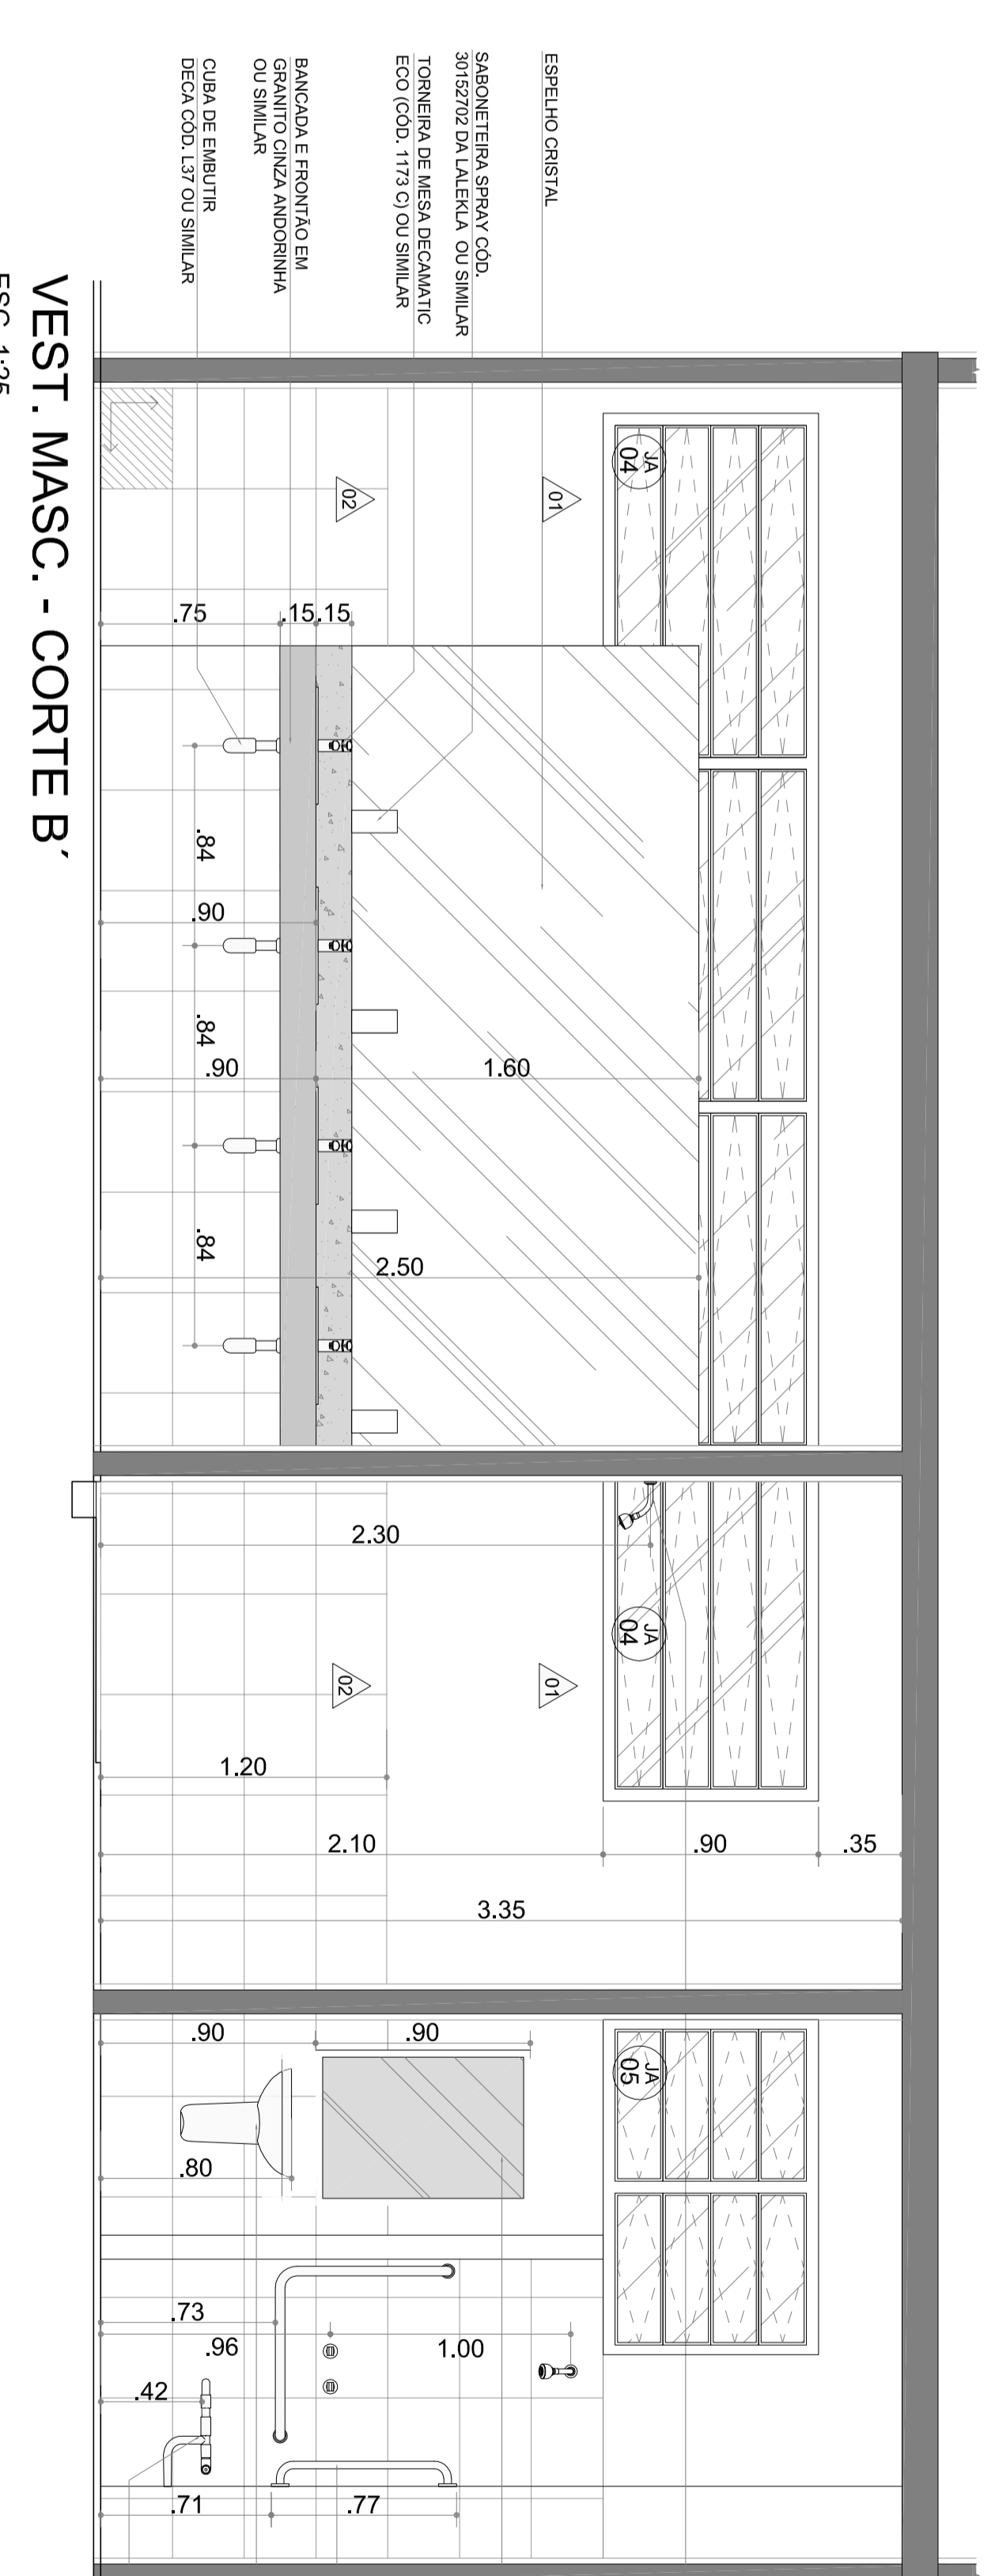

VEST. MASC. - CORTE B
ESC. 1:25

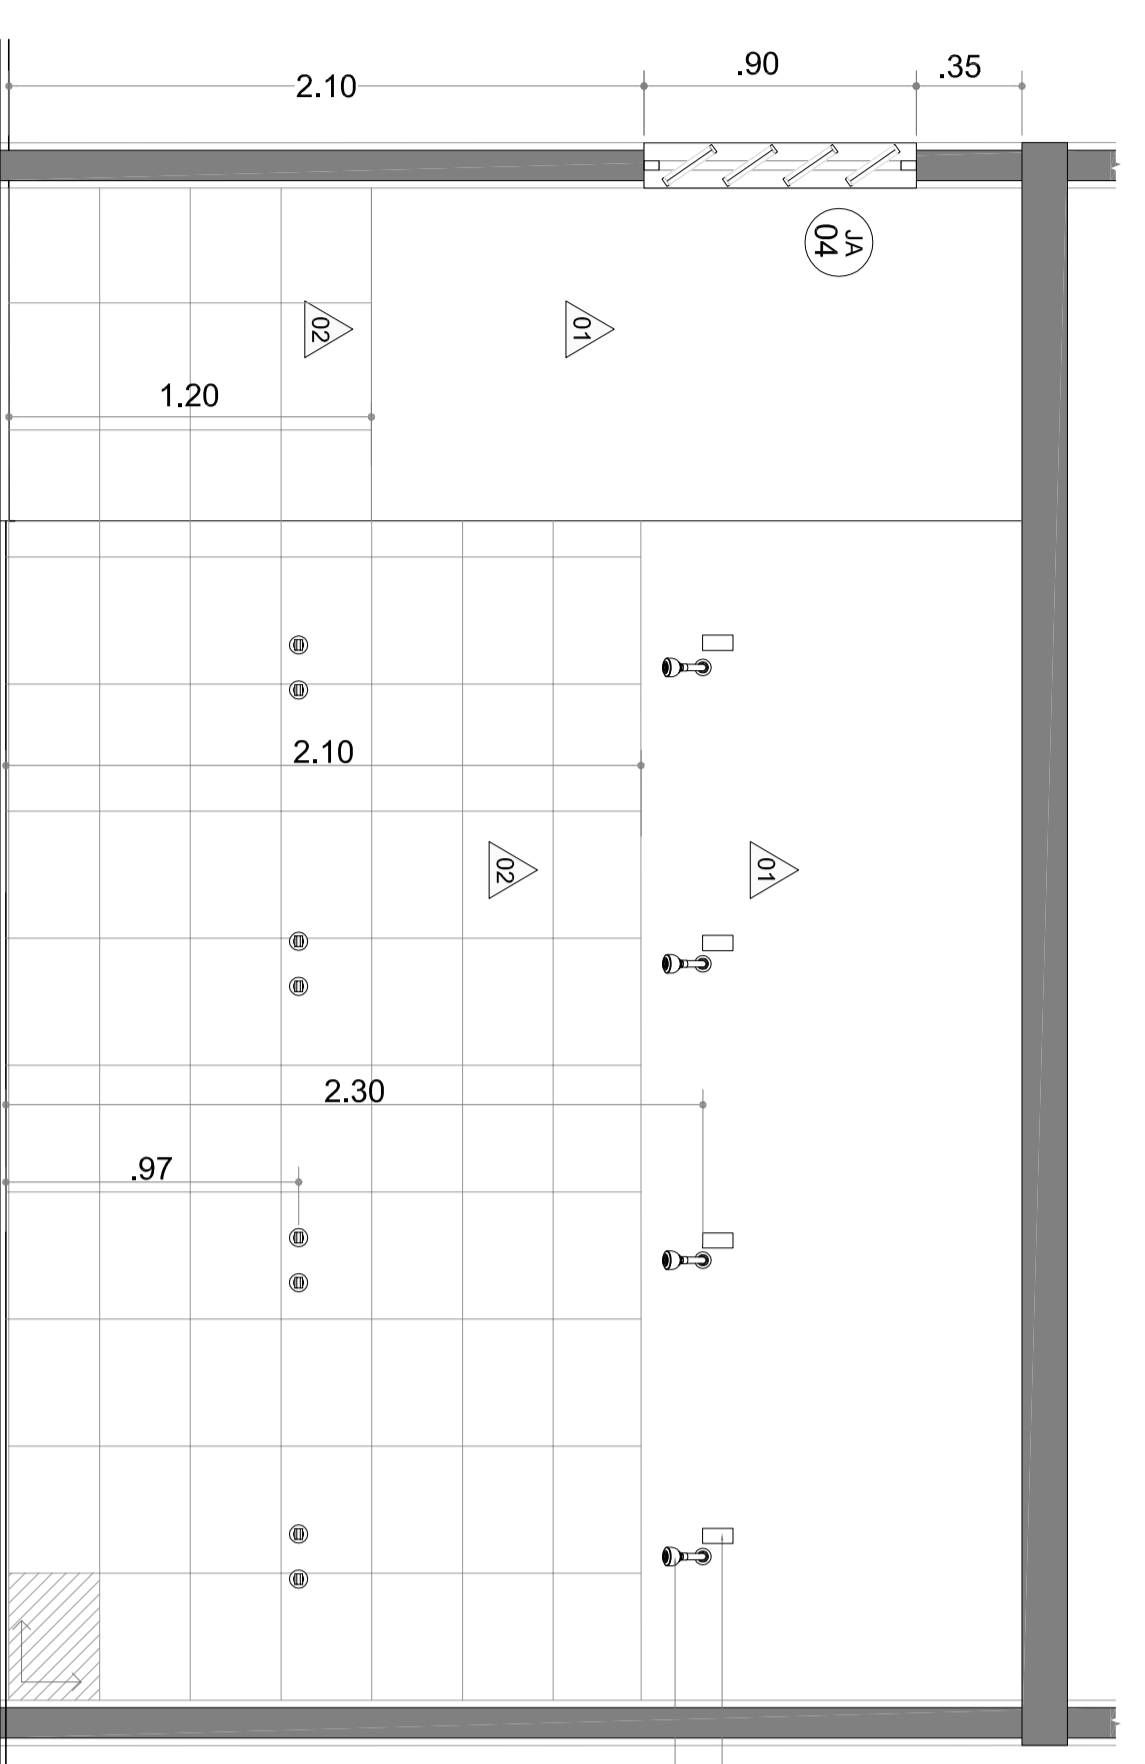

VEST. MASC. - ELEVACÃO 3
ESC. 1:25

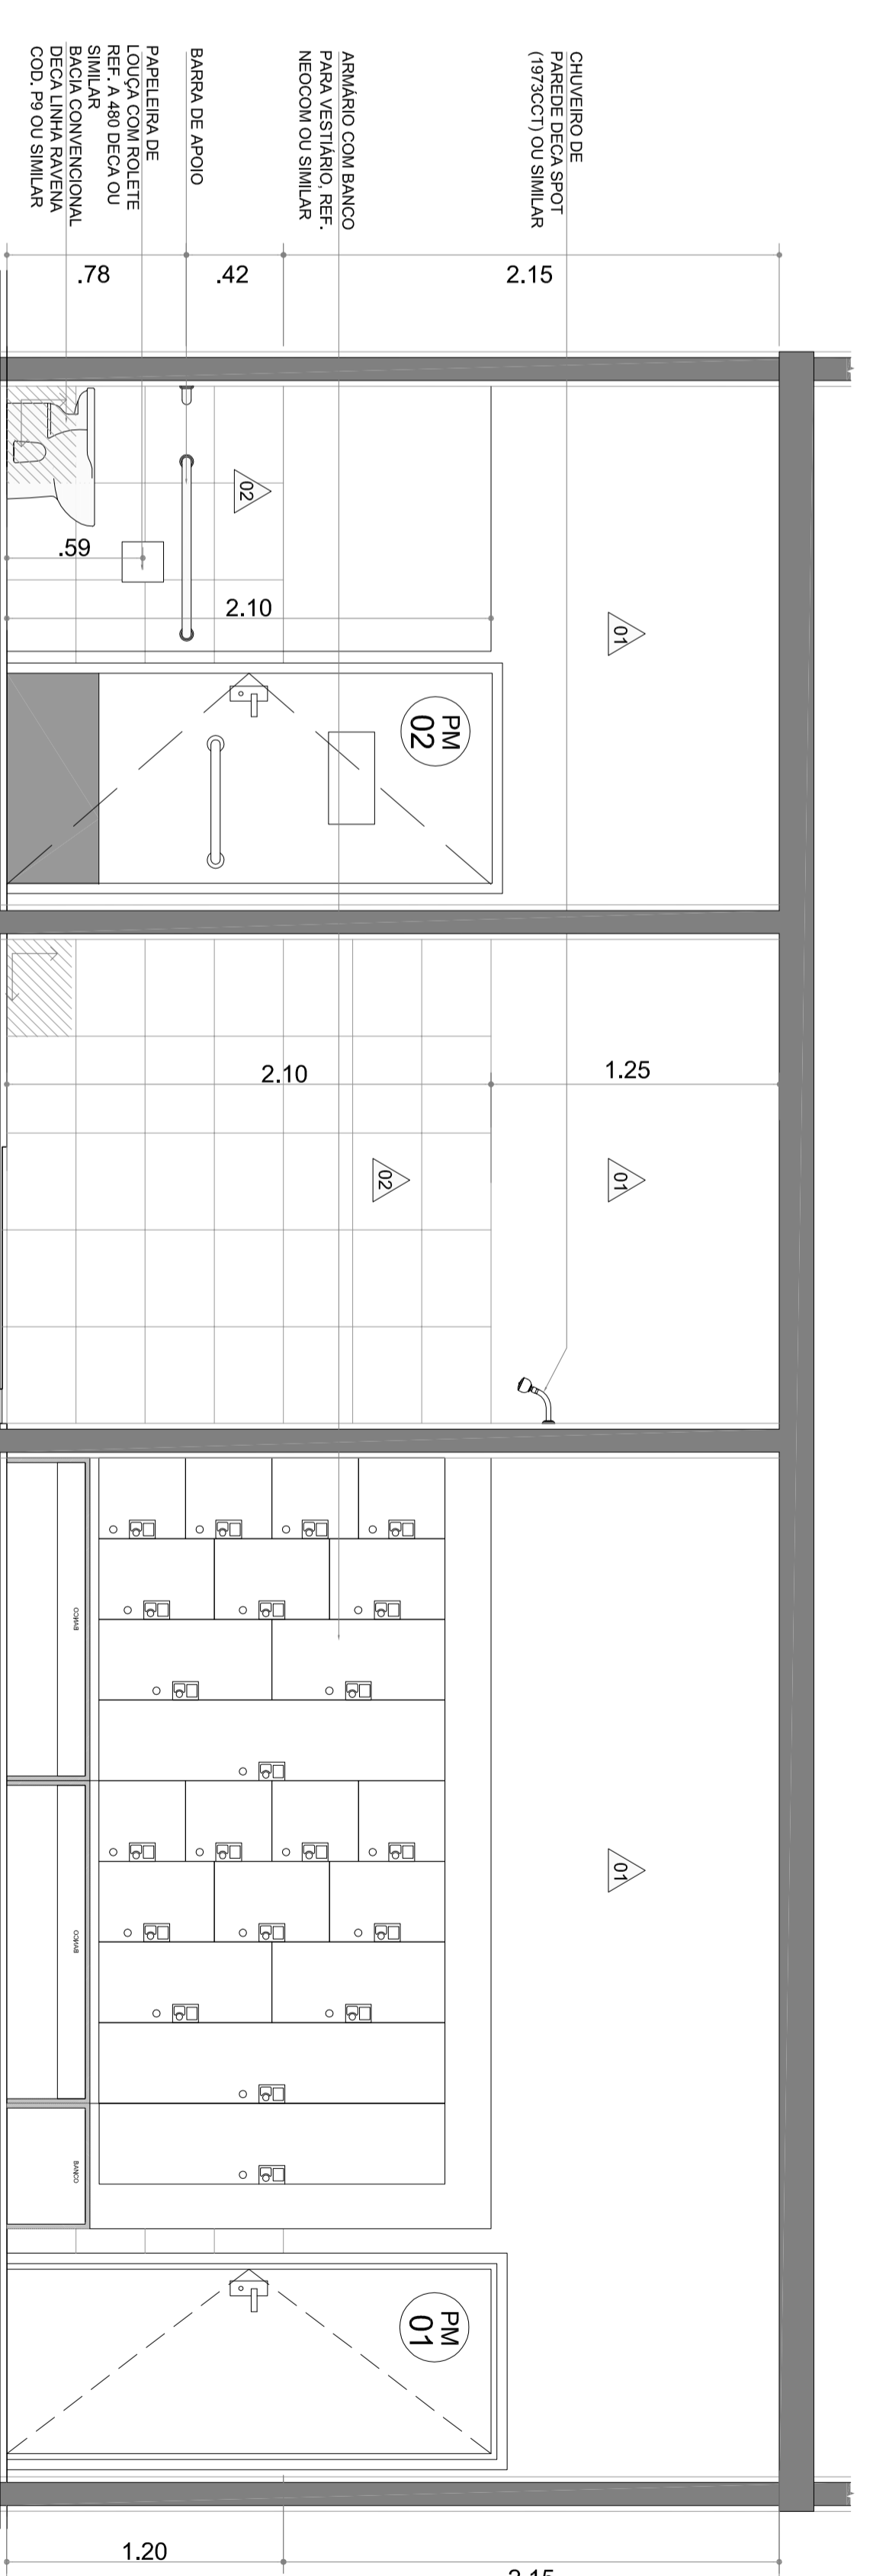

VEST. MASC. - CORTE C
ESC. 1:25

Este documento é propriedade do Governo Federal - Ministério do Esporte e seu conteúdo não pode ser revelado a terceiros sem autorização expressa. A liberação ou aprovação em nome o detahista de responsabilidade sobre o documento.

LEGENDA

ACABAMENTOS E PISO

01 PISO CERÂMICA BRANCO GOMINOL 40x40 cm
02 PISO CERÂMICA BRANCO GOMINOL 40x40 cm
NOTAS

01. CONSIDERAR O BEM-ESTAR DOS USUÁRIOS COMO PRIORIDADE NA ESCOLHA DE MATERIAIS E EQUIPAMENTOS.

02. O PROJETO DESENVOLVIDO DEVE SER EXECUTADO DE ACORDO COM AS NORMAS E ESPECIFICAÇÕES DA ABNT NBR 12228-1/2006, 12228-2/2006, 12228-3/2006, 12228-99/2006, 12228-100/2006.