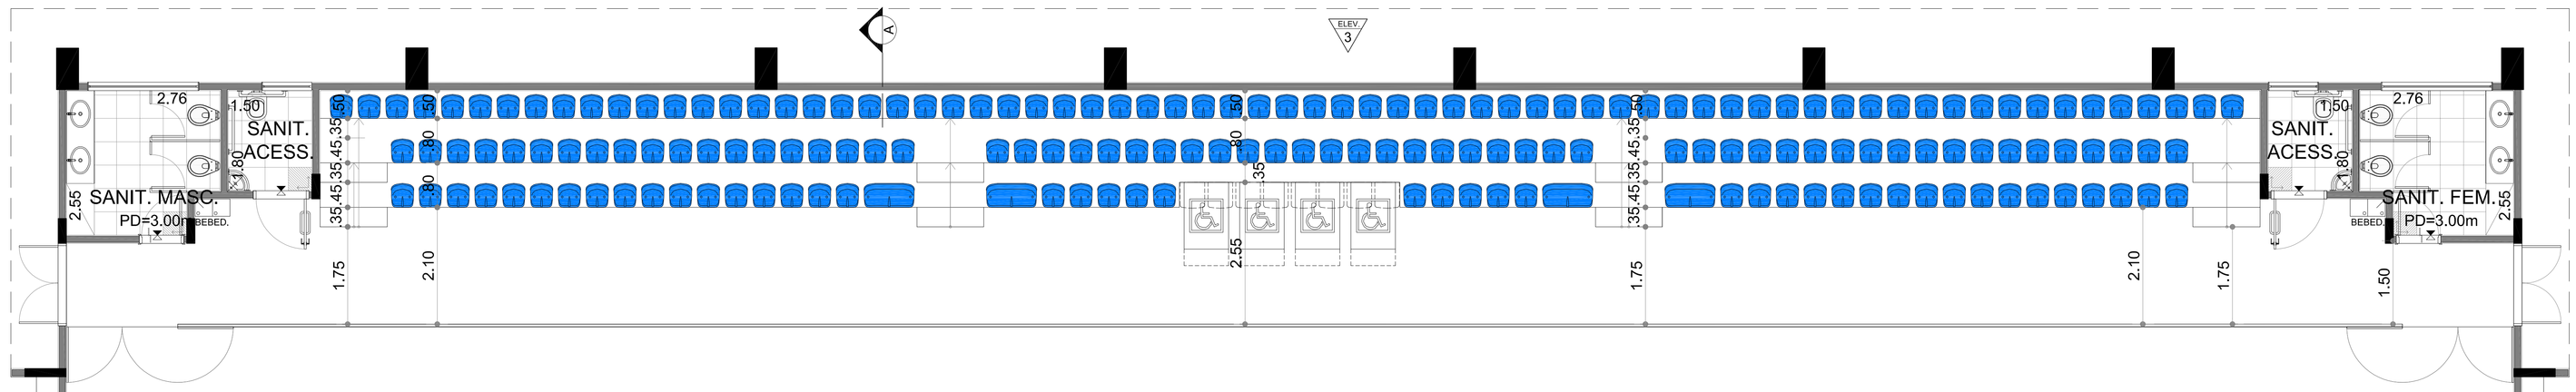

TODAS AS MEDIDAS DEVEM SER CONFIRMADAS COM A CONFEDERAÇÃO ESPORTIVA

ESPALDAR EM MADEIRA
COMPRIMENTO = 0.85M
ALTURA = 2.30M

14.00
13.00
14.00

BARRA MÓVEL PARA BALLET COM ALTURA AJUSTÁVEL

BARRA MÓVEL PARA BALLET COM ALTURA AJUSTÁVEL

BARRA MÓVEL PARA BALLET COM ALTURA AJUSTÁVEL

PREVER ESPELHO CRISTAL H=2.10m
COMP.: 15m NAS LATERAIS DO GINÁSIO

TODAS AS MEDIDAS DEVEM SER CONFIRMADAS COM A CONFEDERAÇÃO ESPORTIVA

ESPALDAR EM MADEIRA
COMPRIMENTO = 0.85M
ALTURA = 2.30M

14.00
13.00
14.00

BARRA MÓVEL PARA BALLET COM ALTURA AJUSTÁVEL

BARRA MÓVEL PARA BALLET COM ALTURA AJUSTÁVEL

BARRA MÓVEL PARA BALLET COM ALTURA AJUSTÁVEL

PREVER ESPELHO CRISTAL H=2.10m
COMP.: 15m NAS LATERAIS DO GINÁSIO

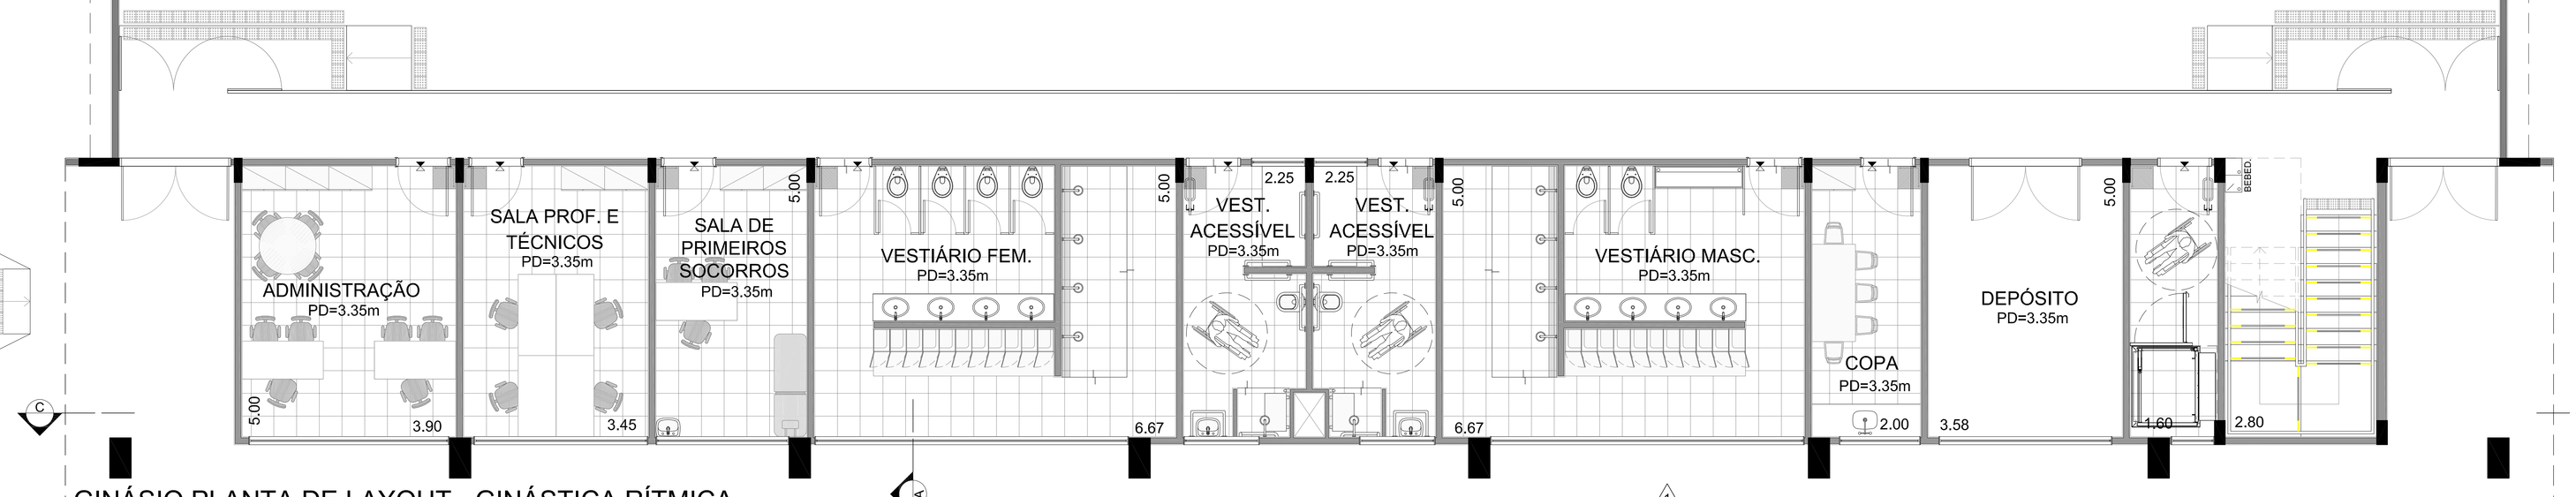

GINÁSIO PLANTA DE LAYOUT - GINÁSTICA RÍTMICA

ESC. 1:50

LAYOUT PARA AS MODALIDADES ESPORTIVAS (vide memorial para descrição de equipamentos esportivos):

- GINÁSTICA RÍTMICA

OBS.: VERIFICAR MEMORIAL DESCRITIVO PARA EQUIPAMENTOS ESPORTIVOS ESPECÍFICOS EM CADA MODALIDADE ADOTADA.

PARA ESSAS MODALIDADES ESPORTIVAS **NÃO HÁ NECESSIDADE** DE INSTALAÇÃO DE PISO SINTÉTICO P.U. (QUADRA POLIESPORTIVA), APENAS DEVERÁ SER EXECUTADO PISO DE CONCRETO ARMADO E DESEMPENADO COM 8CM DE ESPESSURA CONFORME ESPECIFICAÇÃO DE PROJETO.

LEGENDA

ACABAMENTOS I PISO

01 PISO CRISTAL BRANCO GYOTOKU 42X42 cm COD. 30106015 OU SIMILAR
02 PISO DE CONCRETO DESEMPENADO
03 PISO SINTÉTICO PARA PISTA DE ATLETISMO
04 GRAMA ESMERALDA OU SIMILAR
05 CAIXA DE AREIA
06 PISO INTERTRAVADO DE CONCRETO COR NATURAL
07 PISO DE CONCRETO ARMADO H=8cm COM ADITIVO IMPERMEABILIZANTE SOB LONA PLÁSTICA (ENTRE O SOLO E O PISO). REVESTIMENTO EM PISO SINTÉTICO FLEXÍVEL PARA USO POLIESPORTIVO P.U. 9mm (2mm PU E 7mm MANTA) COBERTA POR CAMADA DE RESINA DE POLIURETANO AUTO NIVELANTE. ACABAMENTO FINAL COM TINTA P.U.
08 PISO ESPORTIVO MONOLÍTICO ASFÁLTICO DE USO EXTERNO, SUPERFÍCIE DE JOGO COM ACABAMENTO EM RESINA ACRÍLICO-VINÍLICA.
09 PISO SINTÉTICO PRÉ-FABRICADO COM 6mm EMBORRACHADO PRÓPRIO PARA ACADEMIA INSTALADO ACIMA DE PISO DE CONCRETO

ACABAMENTOS I PAREDE

01 PINTURA SOBRE REBOCO/ ARGAMASSA TINTA LÁTEX ACRÍLICO BRANCO
02 CERÂMICA CRISTAL BRANCO GYOTOKU 42X27 cm COD 30716008 OU SIMILAR
03 PINTURA SOBRE REBOCO/ ARGAMASSA - TINTA LATEX ACR. AMARELO - REF. CORAL DULUX 37YY 61/867 (AMARELO ÔMEGA) OU SIMILAR
04 PINTURA SOBRE REBOCO/ ARGAMASSA TINTA LÁTEX ACR. VERDE - REF. CORAL DULUX 90GY 11/312 (VERDE JARDIM REAL) OU SIMILAR
05 TELHA METÁLICA COM PINTURA ELETROSTÁTICA CINZA CLARO

ACABAMENTOS I TETO

01 PINTURA SOBRE REBOCO/ ARGAMASSA TINTA LÁTEX ACRÍLICO BRANCO

ACABAMENTOS I RODAPÉ

01 CERÂMICA CRISTAL BRANCO GYOTOKU 42X10 cm OU SIMILAR

LEGENDA - A CONSTRUIR

ALVENARIA
ESTRUTURA
ALTERAÇÃO DO TIPO DE PISO
DESNÍVEL
INÍCIO DE PAGINAÇÃO
SINAL DE ALERTA
FAIXA ANTI-DERRAPANTE
PISO TÁTIL DE ALERTA

LOUÇAS SANITÁRIAS

CUBA OVAL DE EMBUTIR, COD. L37 - DECA OU SIMILAR
LAVATÓRIO PARA COLUNA SUSPENSA (C51) DECA LINHA CONFORTO VOGUE PLUS (L51)
LAVATÓRIO DE CANTO LINHA IZY COD. L101 - DECA OU SIMILAR
BACIA LINHA CONFORTO COD. P510 - DECA OU SIMILAR
BACIA CONVENCIONAL DECA LINHA RAVENA COD. P91 OU SIMILAR

METAIS SANITÁRIOS

MICTÓRIO TIPO "COCHO" EM AÇO INOX PALMETAL OU SIMILAR
TORNEIRA DE MESA FECHAMENTO AUTOMÁTICO DECAMATIC ECO - CÓD. 1173C OU SIMILAR
CHUVEIRO DE PAREDE DECA SPOT (1973CCT) OU SIMILAR
TORNEIRA BICA ALTA E MÓVEL COM AREJADOR ARTICULÁVEL, ACABAMENTO CROMADO, REF. DECA PRATA 1256C50 OU SIMILAR, CUBA EM AÇO INOX DE EMBUTIR TRAMONTINA OU EQUIVALENTE, 50X40X24cm

NOTAS GERAIS:

01. CONSIDERAR O NÍVEL DOS SANITÁRIOS 02cm ABAIXO DO PISO EXTERNO OU CONFORME INDICADO EM PROJETO.
02. CONSIDERAR O NÍVEL DOS SANITÁRIOS DE DEFICIENTES 1 cm ABAIXO DO PISO EXTERNO.
03. ANTES DE QUALQUER PROCESSO DE FABRICAÇÃO CONFERIR MEDIDAS E QUANTIDADES NA OBRA;
04. PORTAS E JANELAS: TODAS AS MEDIDAS FINAIS DE MARCO/ FOLHA/ VIDROS DEVEM SER CONFIRMADAS NA OBRA ANTES DA FABRICAÇÃO;
05. SENTIDO DE ABERTURA DAS PORTAS: VER DETALHE DE ESQUADRIAS;
06. BONECAS NÃO COTADAS SERÃO DE 05 cm
07. BAGUETES E SOLEIRAS EM GRANITO CINZA ANDORINHA OU SIMILAR
08. O PROJETO SE REFERE A TERRENOS HIPOTÉTICOS, DEVERÁ SER EXECUTADO PROJETO PARA IMPLANTAÇÃO E ADEQUAÇÃO DO GINÁSIO E DEMAIS MÓDULOS (QUADRA EXTERNA E ATLETISMO) ÀS NORMAS E LEGISLAÇÕES VIGENTES PARA CADA TERRENO ESPECÍFICO. TODOS OS CUSTOS REFERENTES A ADEQUAÇÕES À LEGISLAÇÃO VIGENTE, APROVAÇÕES DE PROJETOS JUNTO A ÓRGÃOS MUNICIPAIS, ESTADUAIS, REGIONAIS, FEDERAIS E PRIVADOS, IMPLANTAÇÃO, MOVIMENTAÇÃO DE TERRA, ACESSOS, ESTACIONAMENTO, LIGAÇÕES DE ÁGUA, LUZ, ESGOTO E DRENAGEM COM AS RESPECTIVAS REDES, ENTRE OUTROS.

DEVERÃO FICAR A CARGO DO MUNICÍPIO.
09. O PROJETO DEVERÁ SER ADEQUADO CONFORME AS CARACTERÍSTICAS DE CADA REGIÃO E DEVERÃO SER SEGUIDAS AS LEIS VIGENTES DE CADA LOCAL.
10. DEVERÁ SER EXECUTADA SONDAGEM E PROJETO DE FUNDAÇÕES PARA CADA UMA DAS IMPLANTAÇÕES DOS GINÁSIOS EM SEUS RESPECTIVOS TERRENOS REAIS. O PROJETO DE FUNDAÇÕES FORNECIDO É APENAS REFERÊNCIA E NÃO DEVERÁ SER UTILIZADO, FICANDO AS RESPONSABILIDADES DE SUA UTILIZAÇÃO A CARGO DA CONSTRUTORA/CONTRATADA.
11. OS PRODUTOS COM INDICAÇÃO DE FABRICANTES ESPECIFICADOS SE REFEREM ATRAVÉS DE PARÂMETROS DE QUALIDADE, DESEMPENHO, DURABILIDADE ETC. ELES PODEM SER SUBSTITUÍDOS POR OUTROS FABRICANTES DESDE QUE POSSUAM EQUIVALÊNCIA TÉCNICA.
12. OS EQUIPAMENTOS ESPORTIVOS DEVERÃO TER AS MEDIDAS E ESPECIFICAÇÕES CONFORME CADA CONFEDERAÇÃO DE CADA MODALIDADE NA ÉPOCA EM QUE FOREM IMPLANTADOS.
13. A CONSTRUTORA/CONTRATADA DEVERÁ GARANTIR A EXECUÇÃO INTEGRAL DOS PROJETOS QUAIS SEJAM (ARQUITETURA, HIDRÁULICA, ELÉTRICA, ESTRUTURA DE CONCRETO, ESTRUTURA METÁLICA, ENTRE OUTROS), INCLUINDO SUAS MEDIDAS, ESPECIFICAÇÃO E DETALHES. A NÃO OBSERVÂNCIA DESSA NOTA SERÁ CADA COMO DESCARACTERIZAÇÃO INTEGRAL DOS PROJETOS EXECUTIVOS FORNECIDOS, ISENTANDO OS PROJETISTAS DE RESPONSABILIDADE TÉCNICA PERANTE AO PROJETO EXECUTADO E A RESPECTIVA OBRA. QUAISQUER DÚVIDAS SOBRE O PROJETO OU ESPECIFICAÇÕES DEVERÃO SER SANADAS EM CONSULTA FORMAL À FISCALIZAÇÃO/PROJETISTAS.

NOTAS:
- CONFERIR MEDIDAS EM OBRA; E
- NÃO AFERIR MEDIDAS SOBRE O PAPEL.

REV	DATA	RESP.	DESCRIÇÃO	FASE DO PROJETO
1	28/11/2013	EFFECT	EMISSÃO INICIAL	ASBUILT / EXECUTIVO / COMENTADO / BÁSICO

Ministério do Esporte — PAÍS RICO É PAÍS SEM POBREZA

PROJETO

MODALIDADE: ARQUITETURA - PROJETO EXECUTIVO - CIE S40
ESPECIALIDADE: GINÁSIO - OPÇÕES DE LAYOUT - GINÁSTICA RÍTMICA

AUTOR DO PROJETO: EFFECT ARQUITETURA E GERENCIAMENTO DE PROJETOS LTDA. - CAU 17075-5 - RRT: 1787901

VERIFICAÇÃO/DATA: CIE-28/11/13
EMISSÃO INICIAL/ FOLHA: 28/11/13
TAMAX: 029/033
ESCALA: 1:50
REFERÊNCIA/ESBOÇO/AC: CIE-S40-ARQ-EX-1705-R00

TÍTULO: **CIE - CENTRO DE INICIAÇÃO AO ESPORTE**

Este documento é propriedade do Governo Federal - Ministério do Esporte e seu conteúdo não pode ser revelado a terceiros sem prévia autorização. A reprodução total ou parcial deste documento sem a devida autorização isentará o usuário de responsabilidades sobre o documento.