JA 01 - JANELA BASCULANTE - ESQUADRIAS DE AÇO DE PINTURA COM ESMALTE SINTÉTICO NA COR BRANCO GALVANIZADAS A FOGO TRATADAS COM PRIMER APRIMORADO
ESC 1:25

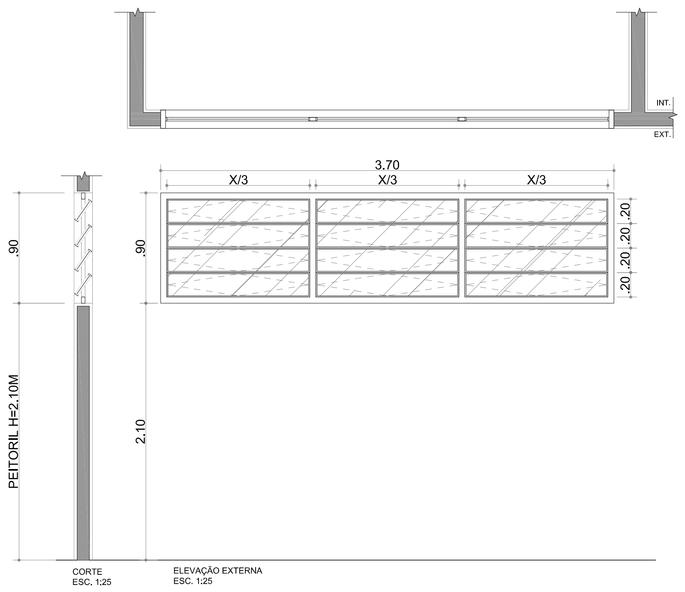

JA 02 - JANELA BASCULANTE - ESQUADRIAS DE AÇO DE PINTURA COM ESMALTE SINTÉTICO NA COR BRANCO GALVANIZADAS A FOGO TRATADAS COM PRIMER APRIMORADO
ESC 1:25

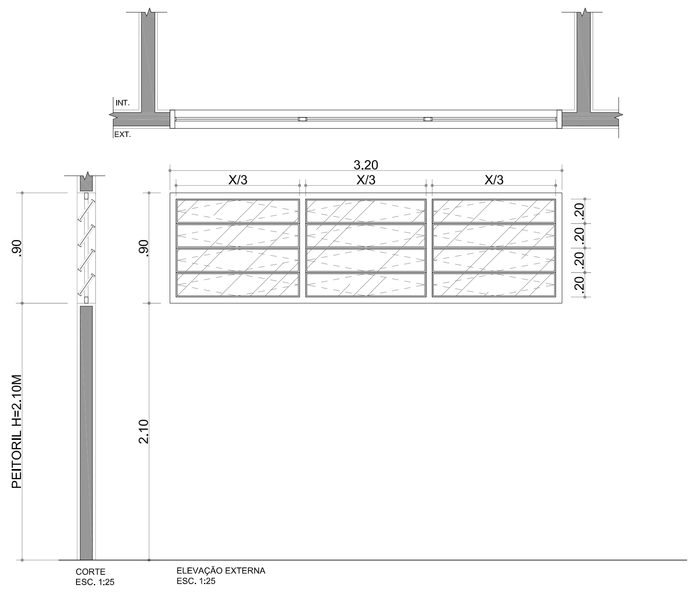

JA 03 - JANELA BASCULANTE - ESQUADRIAS DE AÇO DE PINTURA COM ESMALTE SINTÉTICO NA COR BRANCO GALVANIZADAS A FOGO TRATADAS COM PRIMER APRIMORADO
ESC 1:25

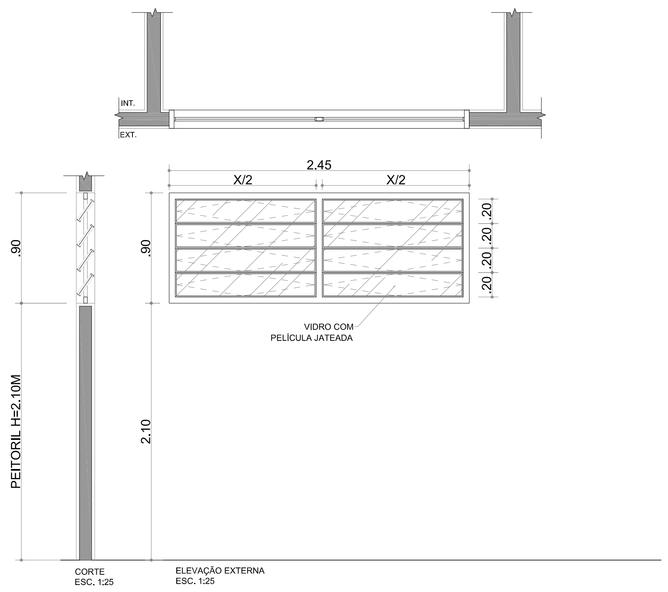

JA 04 - JANELA BASCULANTE - ESQUADRIAS DE AÇO DE PINTURA COM ESMALTE SINTÉTICO NA COR BRANCO GALVANIZADAS A FOGO TRATADAS COM PRIMER APRIMORADO
ESC 1:25

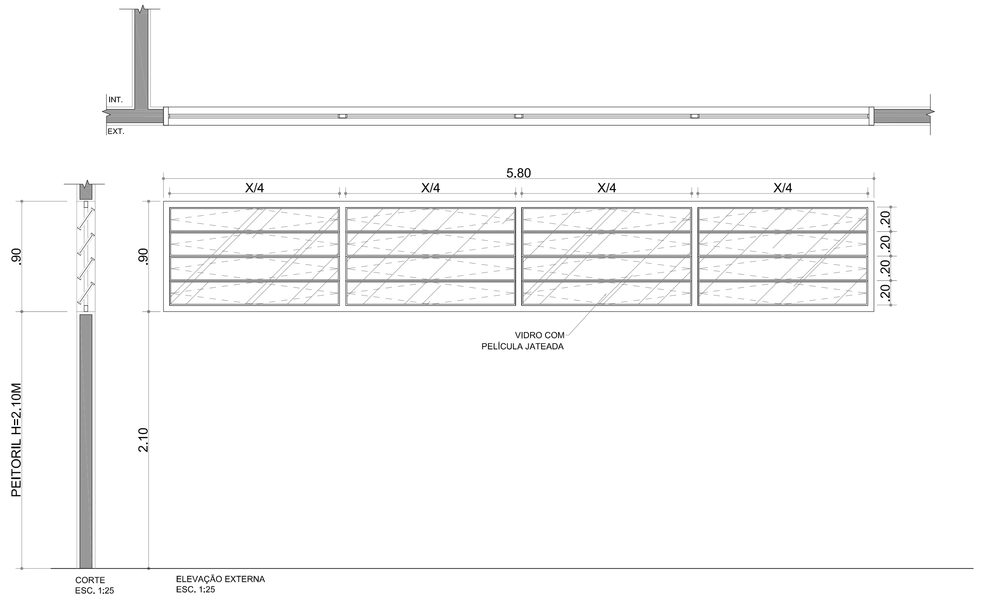

JA 05 - JANELA BASCULANTE - ESQUADRIAS DE AÇO DE PINTURA COM ESMALTE SINTÉTICO NA COR BRANCO GALVANIZADAS A FOGO TRATADAS COM PRIMER APRIMORADO
ESC 1:25

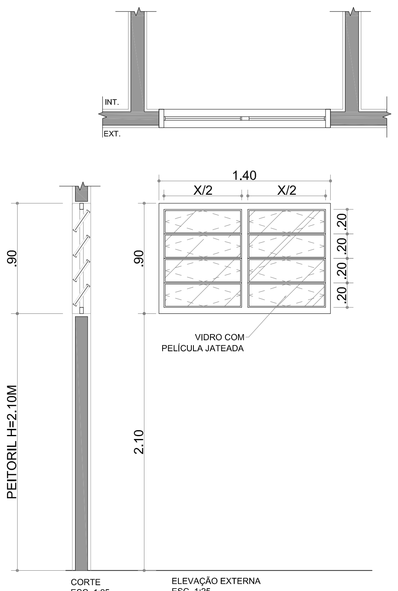

JA 06 - JANELA BASCULANTE - ESQUADRIAS DE AÇO DE PINTURA COM ESMALTE SINTÉTICO NA COR BRANCO GALVANIZADAS A FOGO TRATADAS COM PRIMER APRIMORADO
ESC 1:25

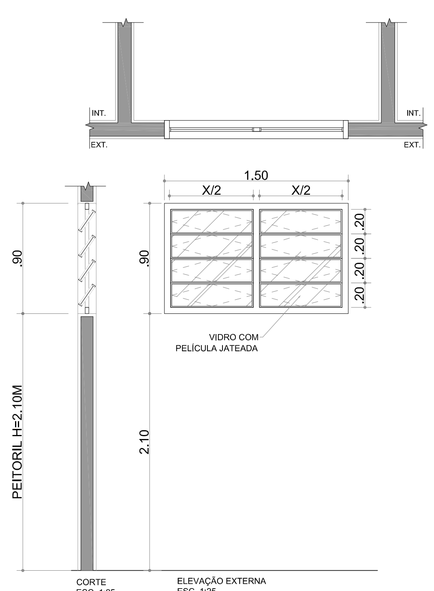

JA 07 - JANELA BASCULANTE - ESQUADRIAS DE AÇO DE PINTURA COM ESMALTE SINTÉTICO NA COR BRANCO GALVANIZADAS A FOGO TRATADAS COM PRIMER APRIMORADO
ESC 1:25

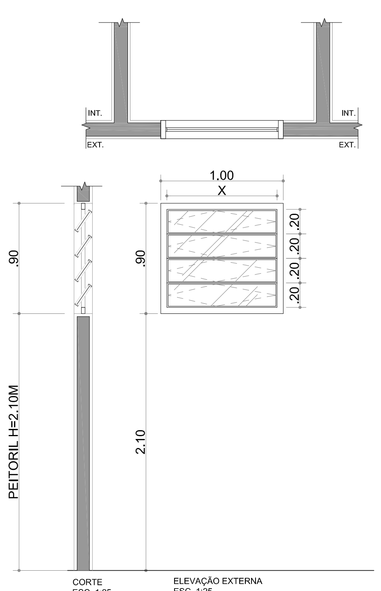

JA 08 - JANELA BASCULANTE - ESQUADRIAS DE AÇO DE PINTURA COM ESMALTE SINTÉTICO NA COR BRANCO GALVANIZADAS A FOGO TRATADAS COM PRIMER APRIMORADO
ESC 1:25

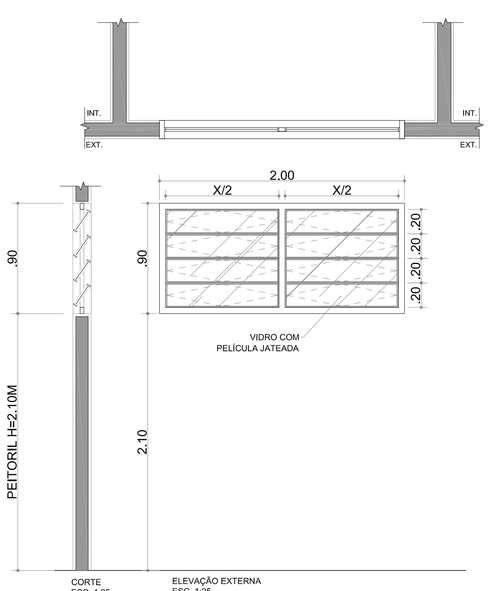

JA 09 - JANELA BASCULANTE - ESQUADRIAS DE AÇO DE PINTURA COM ESMALTE SINTÉTICO NA COR BRANCO GALVANIZADAS A FOGO TRATADAS COM PRIMER APRIMORADO
ESC 1:25

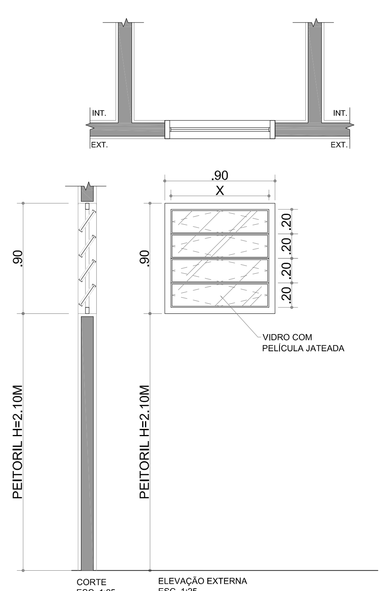

JA 10 - JANELA BASCULANTE - ESQUADRIAS DE AÇO DE PINTURA COM ESMALTE SINTÉTICO NA COR BRANCO GALVANIZADAS A FOGO TRATADAS COM PRIMER APRIMORADO
ESC 1:25

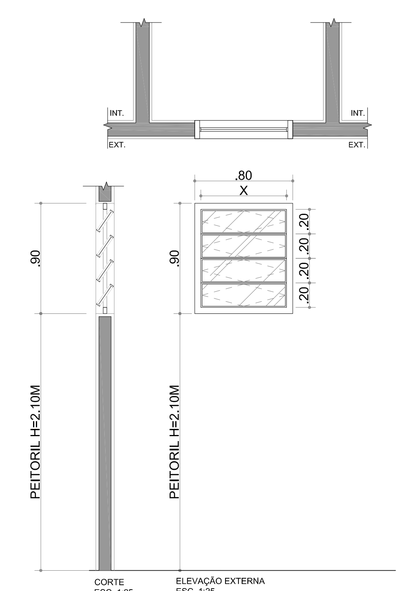

JANELAS

ITEM	LARG.	ALT.	PEITORIL	ESPECIFICAÇÃO	TIPO	LOCAL	QTD
JA01	3.70	0.90	2.10	Alumínio anodizado cor natural, vidro incolor liso esp.: 6mm	Basculante	Administração	1
JA02	3.20	0.90	2.10	Alumínio anodizado cor natural, vidro incolor liso esp.: 6mm	Basculante	Sala de Prof. e Depósito	2
JA03	2.45	0.90	2.10	Alumínio anodizado cor natural, vidro incolor liso esp.: 6mm	Basculante	SALA DE PRIMEIROS SOCORROS	1
JA04	5.80	0.90	2.10	Alumínio anodizado cor natural, vidro incolor liso esp.: 6mm	Basculante	Vestiários Masculino e Feminino	2
JA05	1.40	0.90	2.10	Alumínio anodizado cor natural, vidro incolor liso esp.: 6mm	Basculante	Vestiários Acessíveis	2
JA06	1.50	0.90	2.10	Alumínio anodizado cor natural, vidro incolor liso esp.: 6mm	Basculante	Copa	1
JA07	1.00	0.90	2.10	Alumínio anodizado cor natural, vidro incolor liso esp.: 6mm	Basculante	Vestiários Acessíveis	2
JA08	2.00	0.90	2.10	Alumínio anodizado cor natural, vidro incolor liso esp.: 6mm	Basculante	Sanitários de Público e Sala da Plataforma elevatória (mezanino)	3
JA09	0.90	0.90	2.10	Alumínio anodizado cor natural, vidro incolor liso esp.: 6mm	Basculante	Sanitários Acessíveis de Público	2
JA10	0.80	0.90	2.10	Alumínio anodizado cor natural, vidro incolor liso esp.: 6mm	Basculante	Acesso ao pavimento Mezanino (plat. elevatória)	1

NOTAS:
- CONFERIR MEDIDAS EM OBRA; E
- NÃO AFERIR MEDIDAS SOBRE O PAPEL.

REV	DATA	RESP.	DESCRIÇÃO
1	28/11/2013	EFFECT	EMISSÃO INICIAL

FASE DO PROJETO: ASBUILT ☐ EXECUTIVO ■ COMENTADO ☐ BÁSICO ☐

Ministério do Esporte — GOVERNO FEDERAL BRASIL PAÍS RICO É PAÍS SEM POBREZA

AUTOR DO PROJETO: EFFECT ARQUITETURA E GERENCIAMENTO DE PROJETOS LTDA. - CAU 17075-5 - RRT: 1787901

TÍTULO: **CIE - CENTRO DE INICIAÇÃO AO ESPORTE**

PROJETO
MODALIDADE: ARQUITETURA - PROJETO EXECUTIVO - CIE - S45
ESPECIALIDADE: GINÁSIO - DETALHE DE CAIXILHOS
VERIFICAÇÃO/DATA: CIE-28/11/13
EMISSÃO INICIAL/ FOLHA: 28/11/13 | 017/033
ÁREA: IMPLANTAÇÃO MÓD. 1,2,3
ESCALA: 1:50
REFERÊNCIA/ARQUIVO: CIE-S45-ARQ-EX-1500-R00

Este documento é propriedade do Governo Federal - Ministério do Esporte e seu conteúdo não pode ser revelado a terceiros sem a prévia autorização. A reprodução total ou parcial deste documento sem a detalhista de responsabilidades sobre o documento.