GR 01

QUANTIDADE = 02
GUARDA-CORPO DE FERRO COM
PINTURA ESMALTE SINTÉTICO BRANCO
ESC 1:25

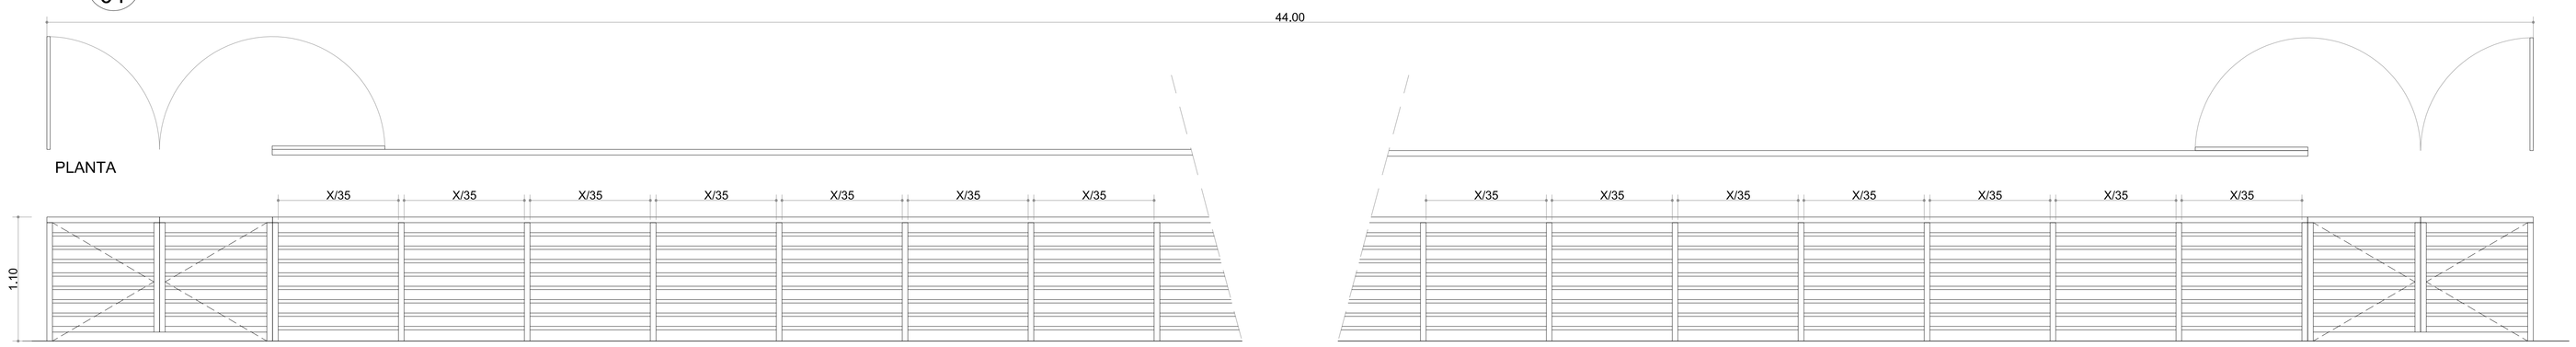

CO 02

QUANTIDADE = 01
CORRIMÃO DE FERRO COM PINTURA
PINTURA ESMALTE SINTÉTICO BRANCO
ESC 1:25

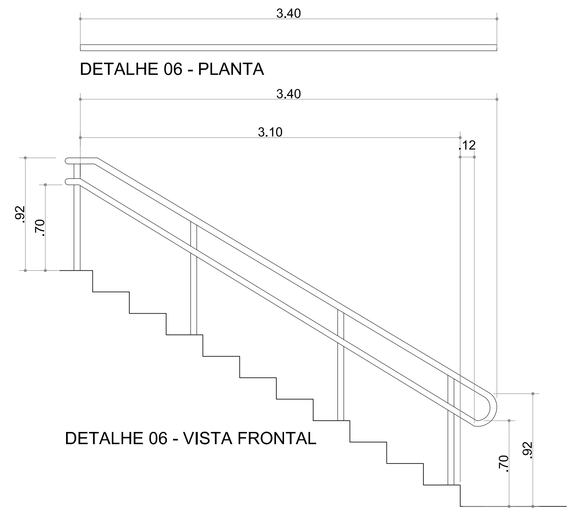

CO 01

QUANTIDADE = 01
CORRIMÃO DE FERRO COM PINTURA
PINTURA ESMALTE SINTÉTICO BRANCO
ESC 1:25

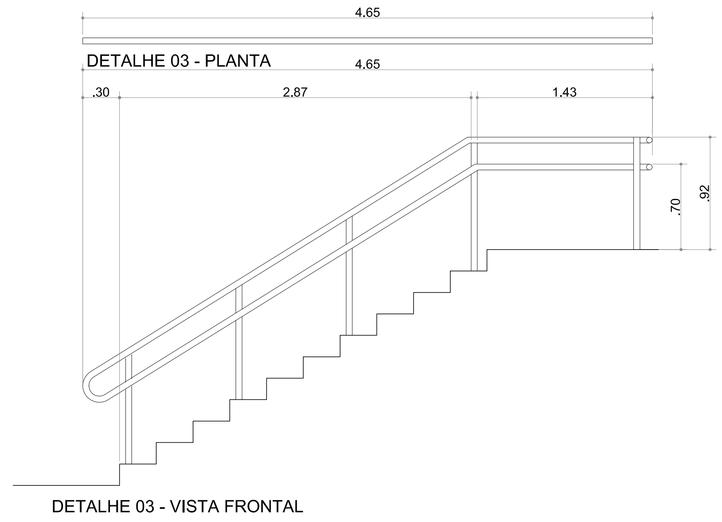

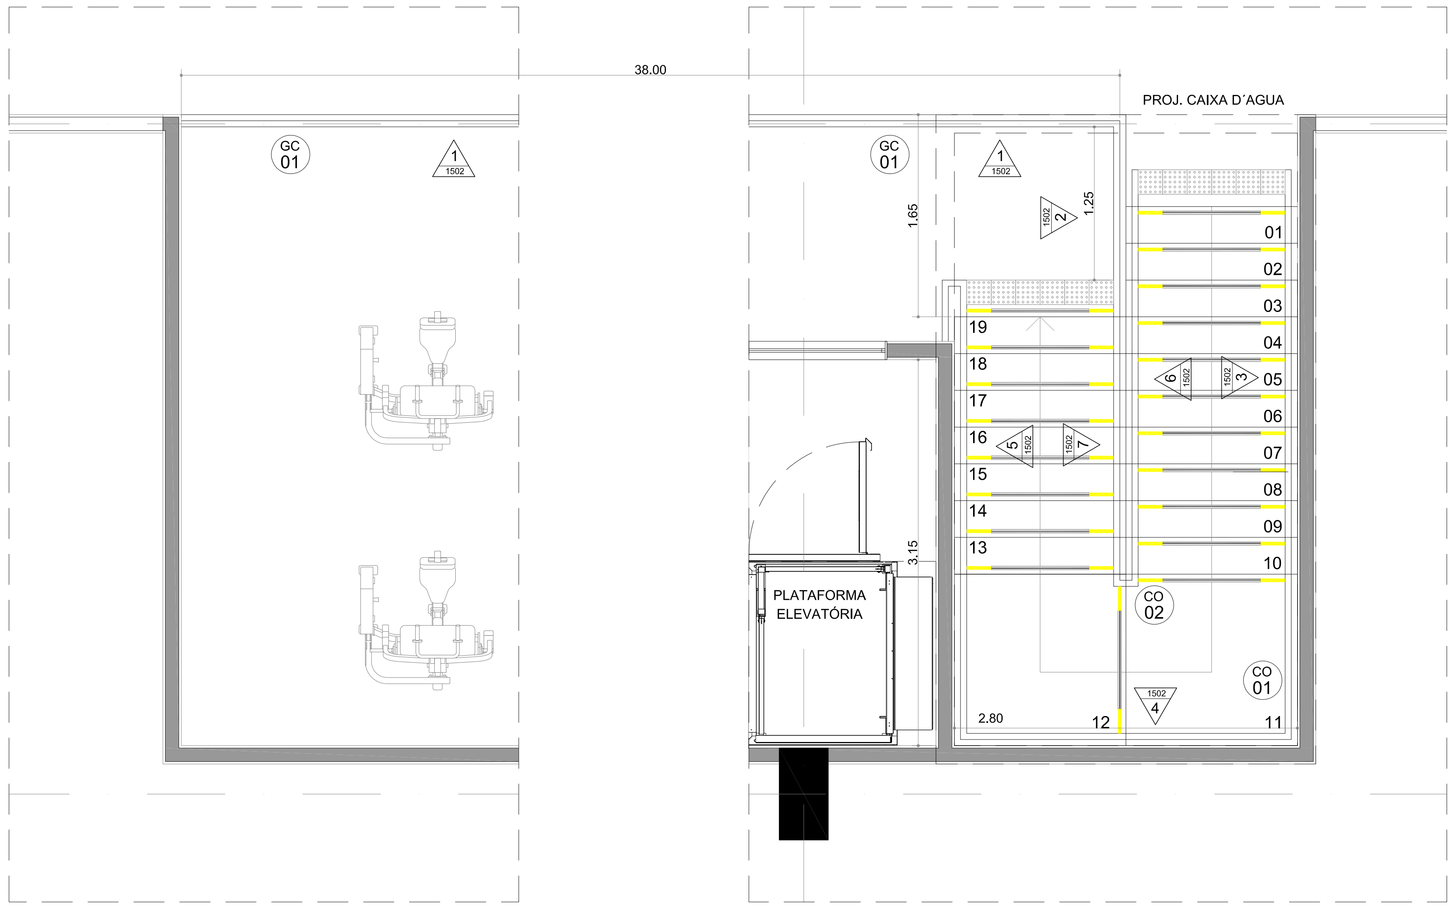

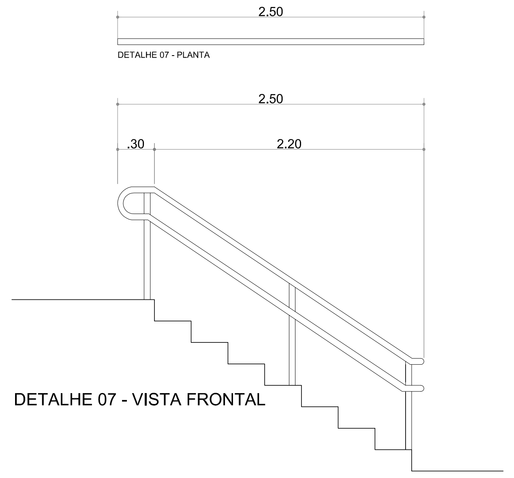

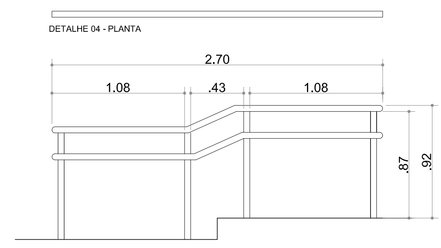

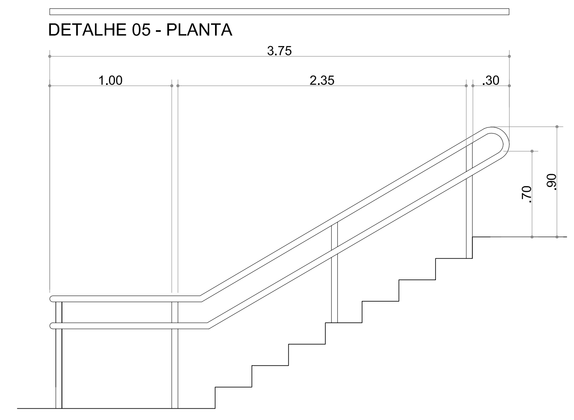

GC 01

QUANTIDADE = 01
GUARDA-CORPO DE FERRO COM
PINTURA ESMALTE SINTÉTICO BRANCO
ESC 1:25

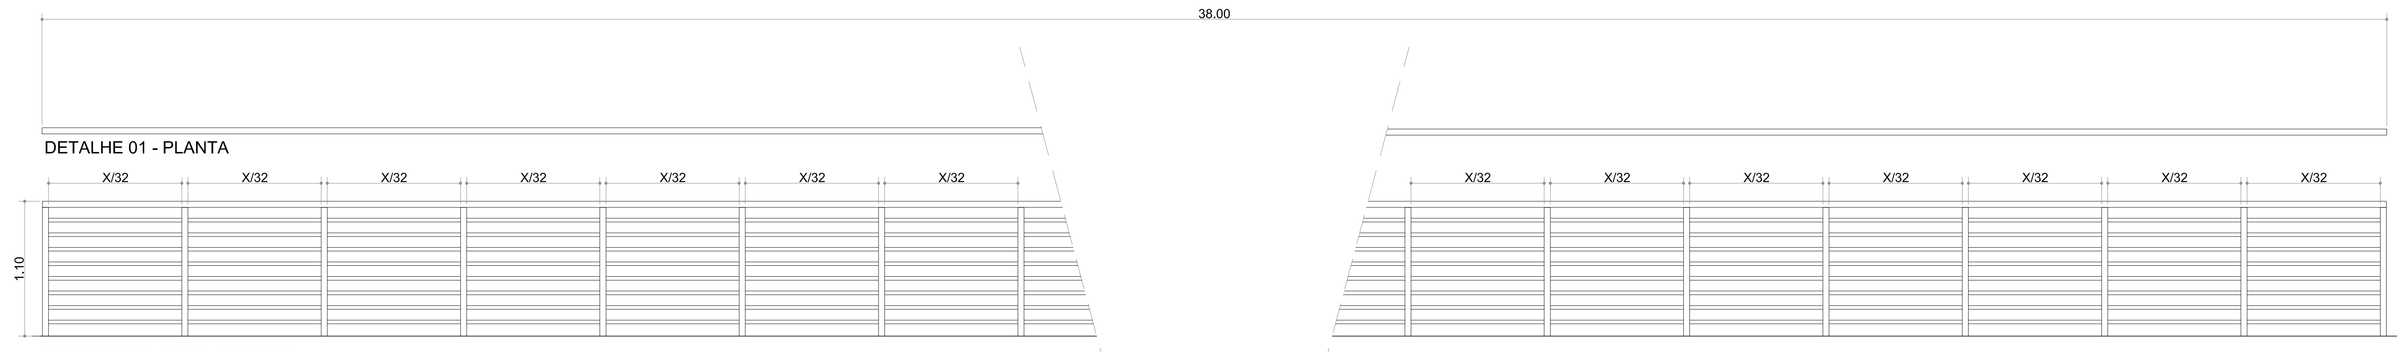

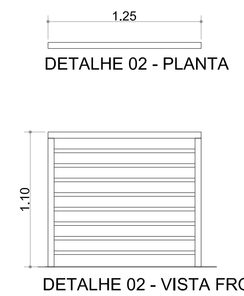

QUADRO DE GRADIL/ GUARDA-CORPO/ CORRIMÃO

ITEM	LARG.	ALT.	ESPECIFICAÇÃO	LOCAL	QTD
GR01	44,00	1.10	Gradil de ferro	Térreo - Acesso área de jogo	02
GC01-1	38.00	1.10	Guarda - corpo de ferro	Mezanino - Academia	01
GC01-2	1.25	1.10	Guarda - corpo de ferro	Mezanino - Academia	01
CO01-3	4,65	0.92	Corrimão de ferro	Escada	01
CO01-4	2.70	0.92	Corrimão de ferro	Escada	01
CO01-5	3.75	0.92	Corrimão de ferro	Escada	01
CO02-6	3.40	0.92	Corrimão de ferro	Escada	01
CO02-7	2.50	0.92	Corrimão de ferro	Escada	01

NOTAS:
- CONFERIR MEDIDAS EM OBRA; E
- NÃO AFERIR MEDIDAS SOBRE O PAPEL.

REV	DATA	RESP.	DESCRIÇÃO	FASE DO PROJETO
1	28/10/2013	EFFECT	EMISSÃO INICIAL	EXECUTIVO

ASBUILT ☐ EXECUTIVO ■ COMENTADO ☐ BÁSICO ☐

Ministério do Esporte — GOVERNO FEDERAL BRASIL PAÍS RICO É PAÍS SEM POBREZA

TÍTULO: **CIE - CENTRO DE INICIAÇÃO AO ESPORTE**

PROJETO
MODALIDADE: ARQUITETURA - PROJETO EXECUTIVO - CIE - S45
ESPECIALIDADE: GINÁSIO - DETALHE DE GRADIL, CORRIMÃO E GUARDA-CORPO

AUTOR DO PROJETO: EFFECT ARQUITETURA E GERENCIAMENTO DE PROJETOS LTDA. - CAU 17075-5 - RRT: 1787901
VERIFICAÇÃO/DATA: CIE-28/11/13
EMISSÃO INICIAL: 28/11/13
FOLHA: 019/033
ÁREA: IMPLANTAÇÃO MÓD. 1,2,3
ESCALA: 1:50
IDENTIFICAÇÃO/ARQUIVO: CIE-S45-ARQ-EX-1502-R00

Este documento é propriedade do Governo Federal - Ministério do Esporte e seu conteúdo não pode ser revelado a terceiros sem prévia autorização. A reprodução total ou parcial deste documento sobre o desafinida de responsabilidades sobre o documento.