




PLANTA | QUADRA POLIESPORTIVA
ESC. 1/75

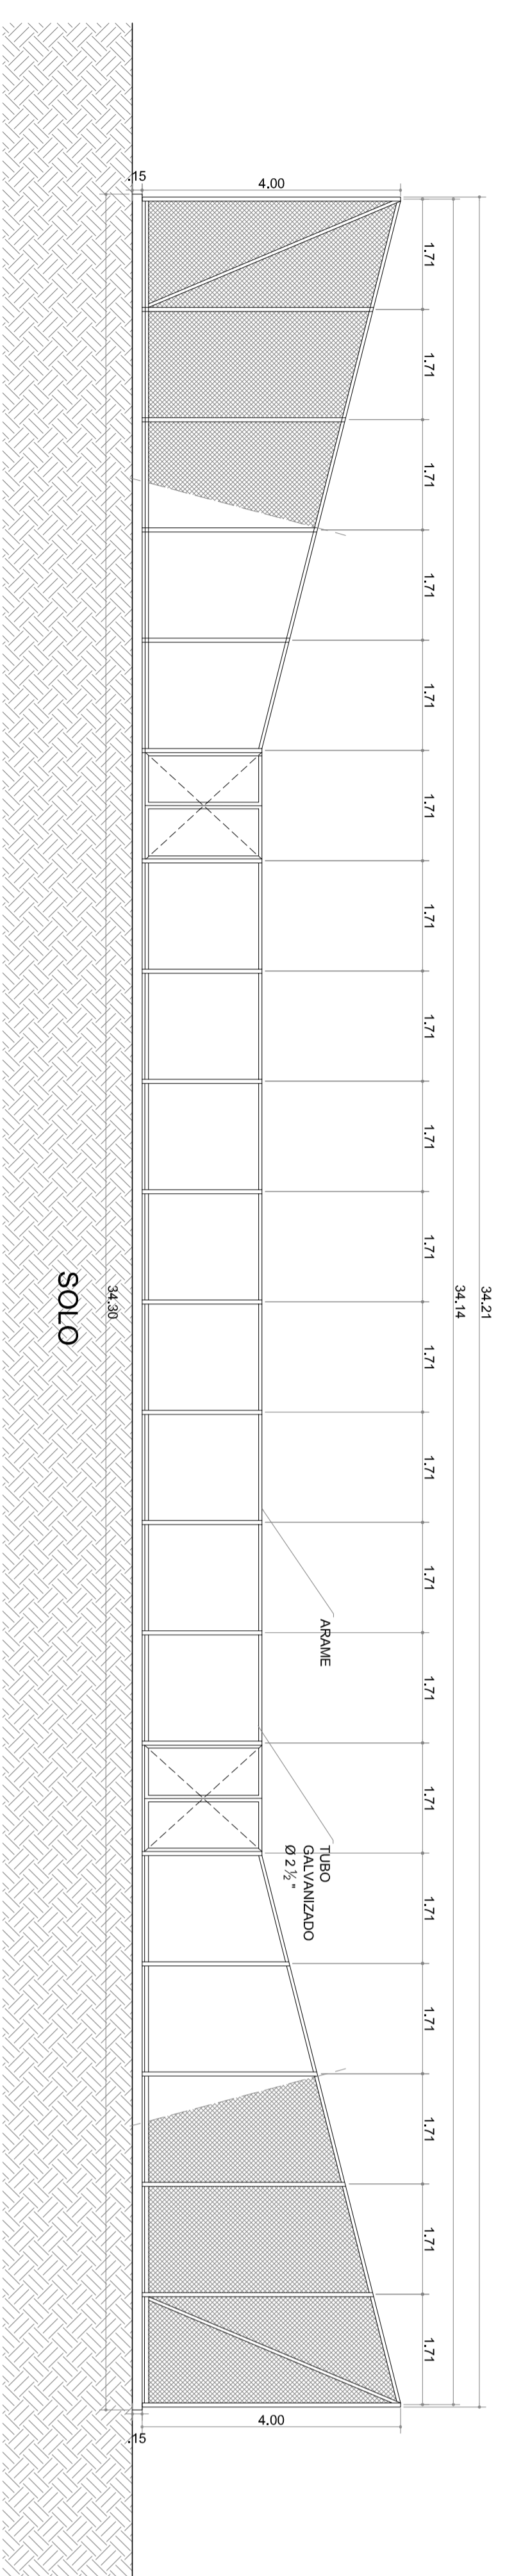


ELEVAÇÃO 1 | QUADRA POLIESPORTIVA
ESC. 1/75

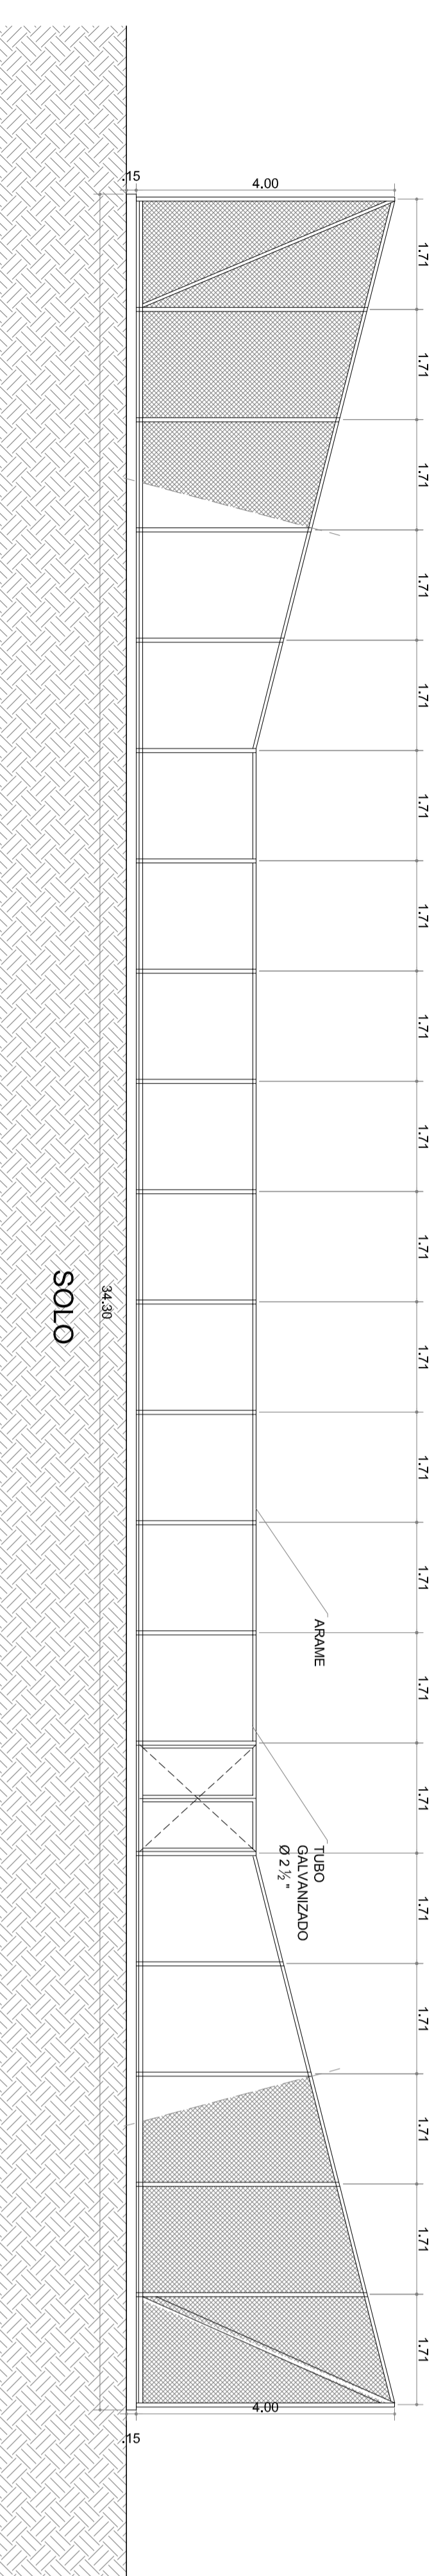


ELEVAÇÃO 2 | QUADRA POLIESPORTIVA
ESC. 1/75

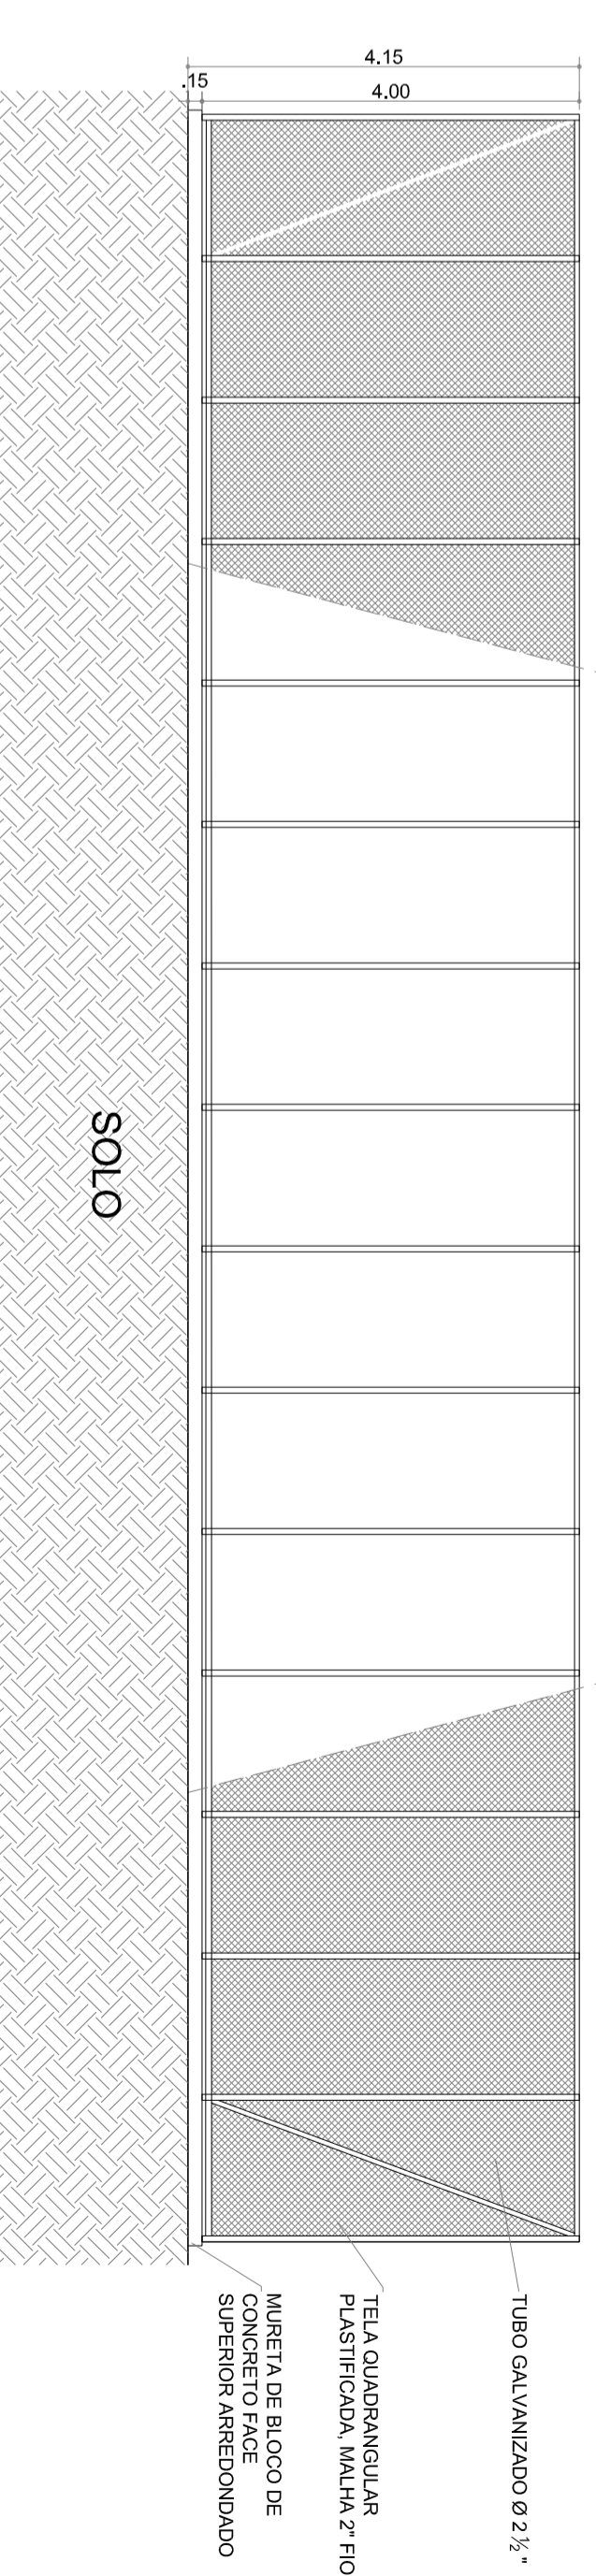

ELEVAÇÃO 2 | QUADRA POLIESPORTIVA
ESC. 1/75

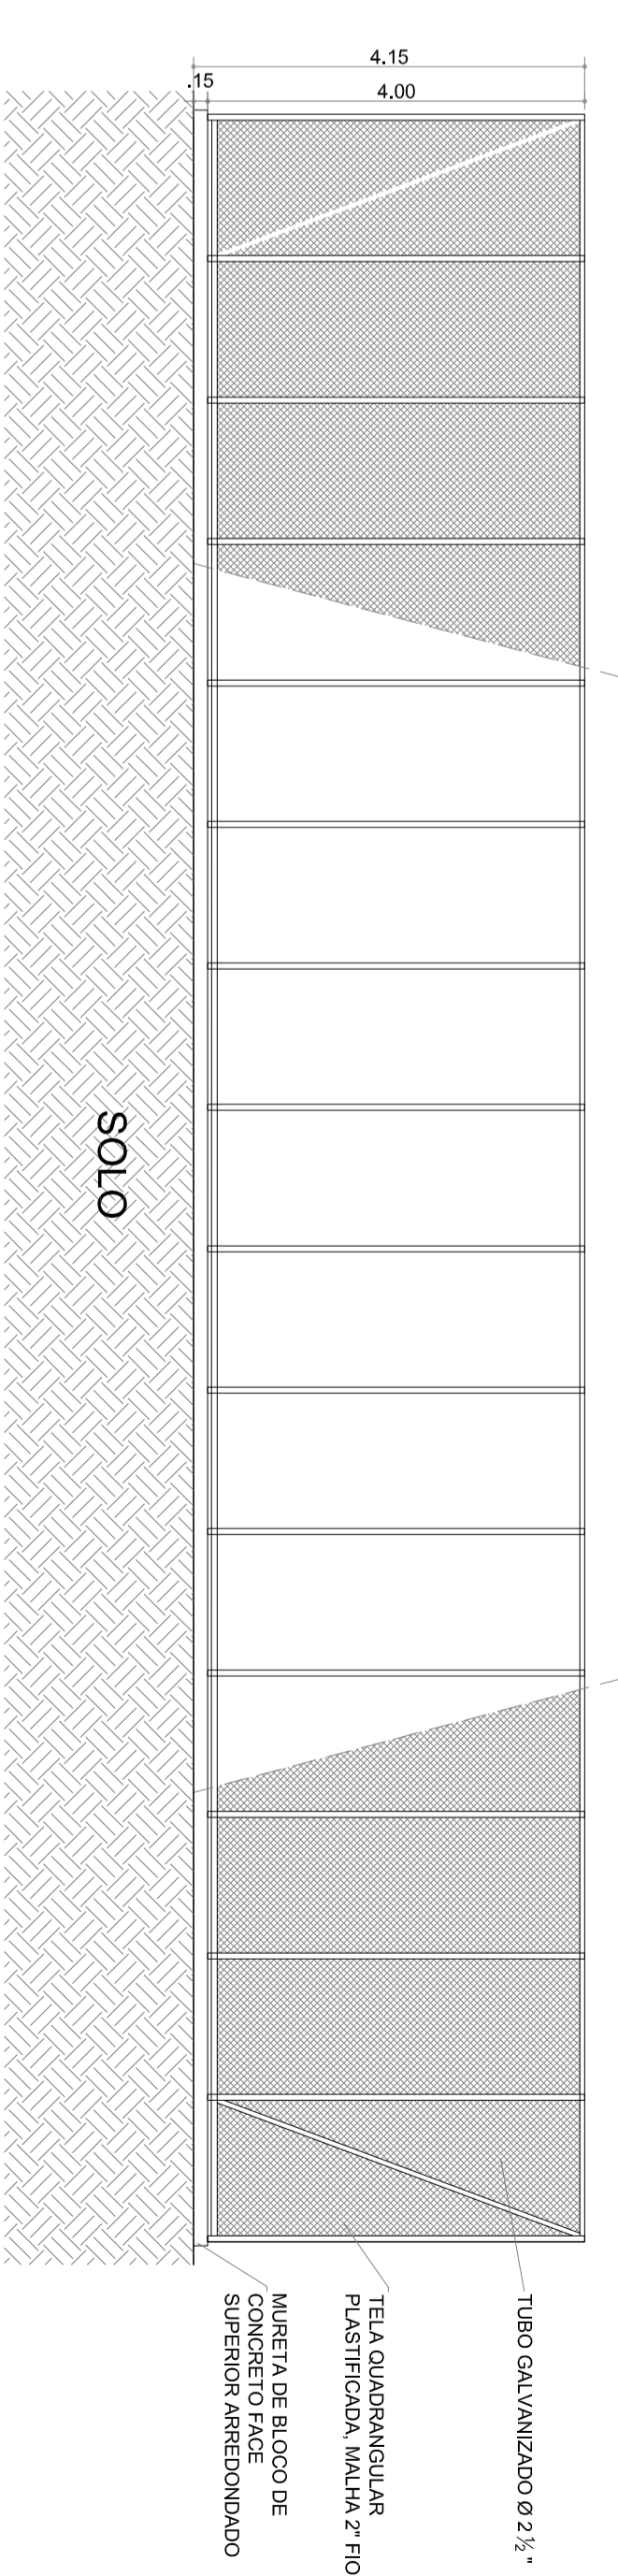

ELEVAÇÃO 4 | QUADRA POLIESPORTIVA
ESC. 1/75

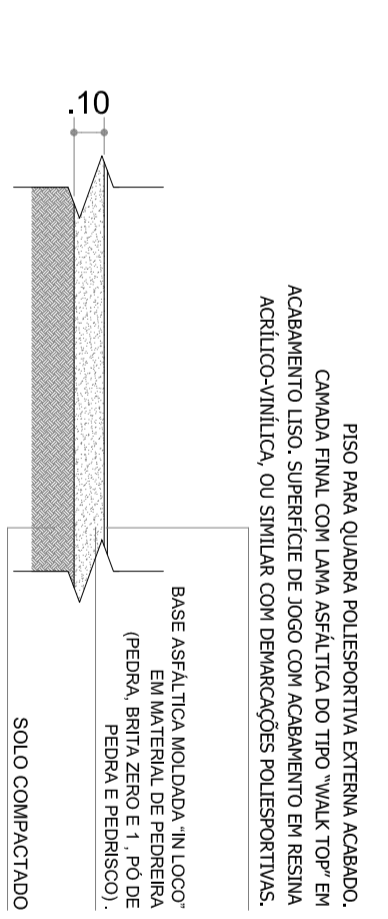

DETALHE
CORTE QUADRA POLIESPORTIVA
ESC. 1/25

NOTAS
- CONFERIR MEDIDAS NA OBRA. E
- NÃO ATERIR MEDIDAS SOBRE O PAPEL.

DATA	REVISÃO	DESCRIÇÃO	PROJETO	REVISÃO	DESCRIÇÃO

PROJETO	PROJETO	PROJETO	PROJETO
PROJETO	PROJETO	PROJETO	PROJETO
