CIE 3 - QUADRAS REVERSÍVEIS - GINÁSIO 1.795m² + ATLETISMO

(TERRENO DE ESQUINA)

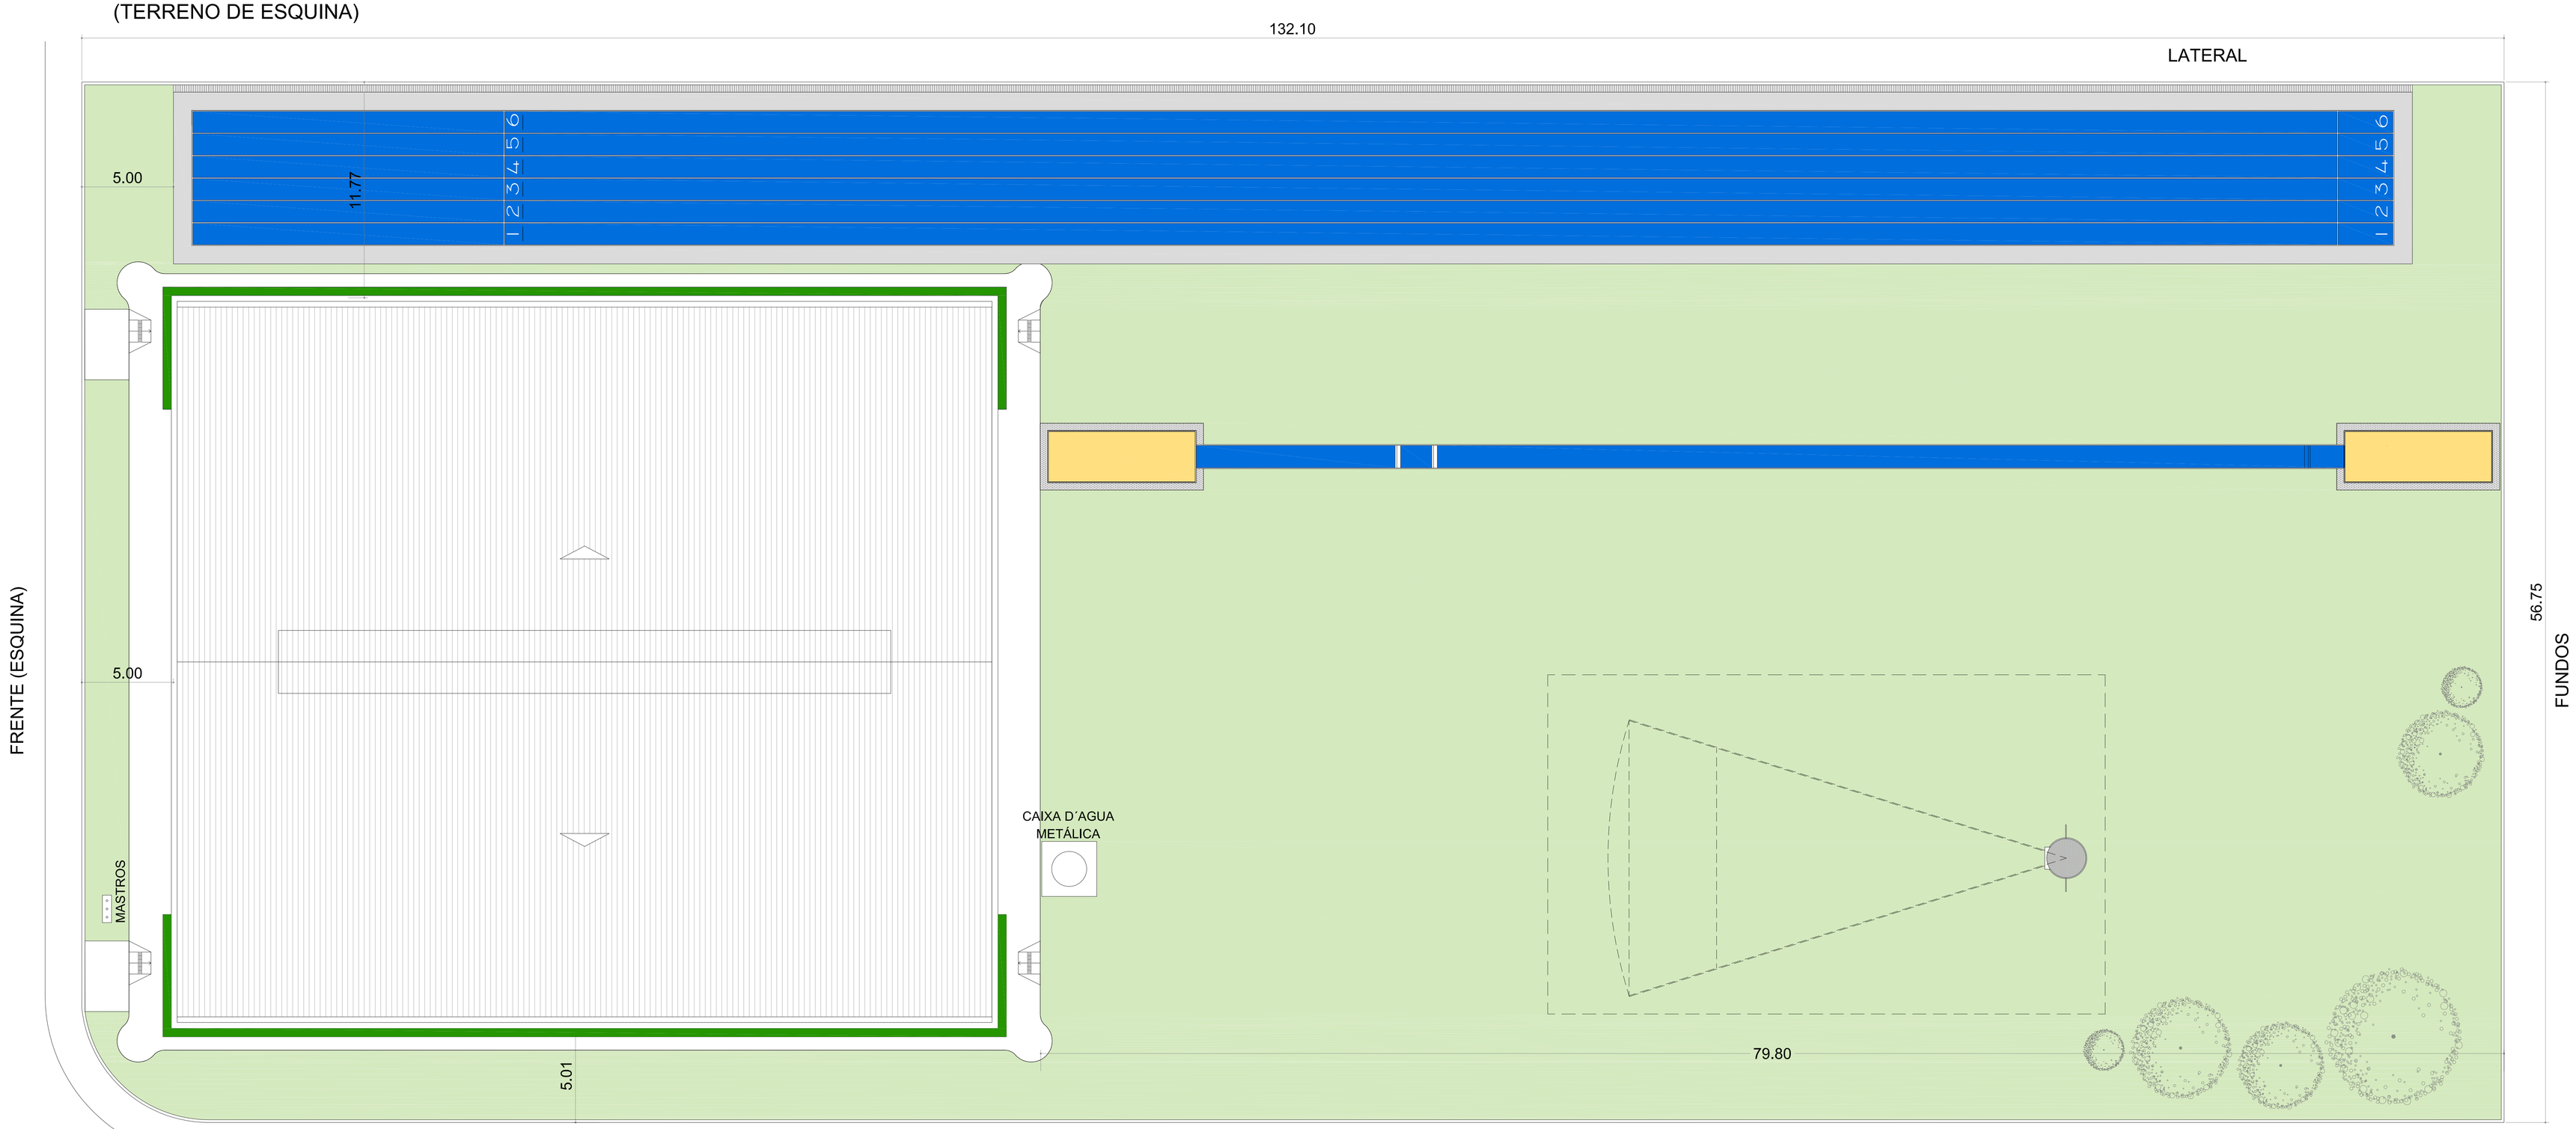

IMPLANTAÇÃO - MÓDULO 03 (TERRENO - 7.500m²)

ESC. 1:125

NOTAS:

– O PASSEIO PÚBLICO SERÁ DE RESPONSABILIDADE (DIMENSÕES VARIÁVEIS) DO MUNICÍPIO RESPEITANDO AS NORMAS DE ACESSIBILIDADE.

- AS ADEQUAÇÕES NECESSÁRIAS PARA IMPLANTAÇÃO DOS CENTROS NOS REPECTIVOS TERRENOS EM RELAÇÃO ÀS LEIS E NORMAS MUNICIPAIS NÃO FAZEM PARTE DESDE ESCOPO.
DEVERÃO SER COMPATIBILIZADAS E ADEQUADAS CASO A CASO DURANTE A EXECUÇÃO DO PROJETO DE IMPLANTAÇÃO. OS CUSTOS RELATIVOS A ESSAS ADEQUAÇÕES, COMO ÁREA DE ESTACIONAMENTO, ÁREAS DE PAISAGISMO, CALÇAMENTOS, ETC NÃO FAZEM PARTE DO ORÇAMENTO DE REFERÊNCIA E DEVERÃO SER ARCADOS PELOS MUNICÍPIOS.
- A ENTRADA DE PÚBLICO DEVERÁ SER SEMPRE VOLTADA PARA FRENTE PRINCIPAL DO TERRENO
- AS TELHAS VENEZIANAS DEVERÃO SER LOCADAS EM FUNÇÃO DOS VENTOS PREDOMINANTES DE CADA REGIÃO. ITEM A SER VERIFICADO PELO PROJETO DE IMPLANTAÇÃO.
- A PISTA DE ATLETISMO DEVERÁ SER IMPLANTADA SEMPRE EM SOLO FIRME. QUANDO EM SOLO DE ATERRO GARANTIR COMPACTAÇÃO DE TERRA EM CAMADAS DE 20 EM 20CM COM 95% DO PROCTOR.

FRENTE (ESQUINA)

N

LEGENDA

ACABAMENTOS I PISO

01 PISO CRISTAL BRANCO GYOTOKU 42X42 cm COD 30106015 OU SIMILAR
02 PISO DE CONCRETO DESEMPENADO
03 PISO SINTÉTICO PARA PISTA DE ATLETISMO
04 GRAMA ESMERALDA OU SIMILAR
05 CAIXA DE AREIA
06 PISO INTERTRAVADO DE CONCRETO COR NATURAL
07 PISO DE CONCRETO ARMADO H=8cm COM ADITIVO IMPERMEABILIZANTE SOB LONA PLÁSTICA (ENTRE O SOLO E O PISO); REVESTIMENTO EM PISO SINTÉTICO FLEXIVEL 9mm PARA USO POLIESPORTIVO P.U. (PU 2mm COM MANTA 7mm) COBERTA POR CAMADA DE RESINA DE POLIURETANO AUTO NIVELANTE. ACABAMENTO FINAL COM TINTA P.U.
08 PISO ESPORTIVO MONOLÍTICO ASFÁLTICO DE USO EXTERNO. SUPERFÍCIE DE JOGO COM ACABAMENTO EM RESINA ACRÍLICO-VINÍLICA.
09 PISO SINTÉTICO PRÉ-FABRICADO COM 6mm EMBORRACHADO PRÓPRIO PARA ACADEMIA INSTALADO ACIMA DE PISO DE CONCRETO

ACABAMENTOS I PAREDE

A1 PINTURA SOBRE REBOCO/ ARGAMASSA TINTA LÁTEX ACRÍLICO BRANCO
A2 CERÂMICA CRISTAL BRANCO GYOTOKU 42X27 cm COD 30716008 OU SIMILAR
A3 PINTURA SOBRE REBOCO/ ARGAMASSA - TINTA LÁTEX ACR. AMARELO - REF. CORAL DULUX 37YY 61/867 (AMARELO ÔMEGA) OU SIMILAR
A4 PINTURA SOBRE REBOCO/ ARGAMASSA TINTA LÁTEX ACR. VERDE - REF. CORAL DULUX 90GY 11/312 (VERDE JARDIM REAL) OU SIMILAR
A5 TELHA METÁLICA COM PINTURA ELETROSTÁTICA CINZA CLARO

ACABAMENTOS I TETO

01 PINTURA SOBRE REBOCO/ ARGAMASSA TINTA LÁTEX ACRÍLICO BRANCO

ACABAMENTOS I RODAPÉ

01 CERÂMICA CRISTAL BRANCO GYOTOKU 42X10 cm OU SIMILAR

LEGENDA - A CONSTRUIR

ALVENARIA
ESTRUTURA
ALTERAÇÃO DO TIPO DE PISO
DESNÍVEL
INÍCIO DE PAGINAÇÃO
SINAL DE ALERTA
FAIXA ANTI-DERRAPANTE
PISO TÁTIL DE ALERTA

LOUÇAS SANITÁRIAS

CUBA OVAL DE EMBUTIR CÓD. L37 - DECA OU SIMILAR
LAVATÓRIO PARA COLUNA SUSPENSA (C51) DECA LINHA CONFORTO VOGUE PLUS (L51)
LAVATÓRIO DE CANTO LINHA IZY CÓD. L101 - DECA OU SIMILAR
BACIA LINHA CONFORTO CÓD. P510 - DECA OU SIMILAR
BACIA CONVENCIONAL DECA LINHA RAVENA COD. P9 OU SIMILAR

METAIS SANITÁRIOS

MC70/KIQ TIPO "COCHO" EM AÇO INOX PALMETAL OU SIMILAR
TORNEIRA DE MESA FECHAMENTO AUTOMÁTICO DECAMATIC ECO - CÓD. 1173C OU SIMILAR
CHUVEIRO DE PAREDE DECA SPOT (1973CCT) OU SIMILAR
TORNEIRA BICA ALTA E MÓVEL COM AREJADOR ARTICULÁVEL, ACABAMENTO CROMADO, REF. DECA PRATA 1256C50 OU SIMILAR, CUBA EM AÇO INOX DE EMBUTIR TRAMONTINA OU EQUIVALENTE, 504X302H=0m

NOTAS GERAIS:

01. CONSIDERAR O NÍVEL DOS SANITÁRIOS -02cm ABAIXO DO PISO EXTERNO OU CONFORME INDICADO EM PROJETO;
02. CONSIDERAR O NÍVEL DOS SANITÁRIOS DE DEFICIENTES 1 cm ABAIXO DO PISO EXTERNO;
03. ANTES DE QUALQUER PROCESSO DE FABRICAÇÃO CONFERIR MEDIDAS E QUANTIDADES NA OBRA;
04. PORTAS E JANELAS: TODAS AS MEDIDAS FINAIS DE MARCO FOLHA/ VIDROS DEVEM SER CONFIRMADAS NA OBRA ANTES DA FABRICAÇÃO;
05. SENTIDO DE ABERTURA DAS PORTAS: VER DETALHE DE ESQUADRIAS;
06. BONECAS NÃO COTADAS SERÃO DE 05 cm
07. BAGUETES E SOLEIRAS EM GRANITO CINZA ANDORINHA OU SIMILAR
08. O PROJETO SE REFERE A TERRENOS HIPOTÉTICOS. DEVERÁ SER EXECUTADO PROJETO PARA IMPLANTAÇÃO E ADEQUAÇÃO DO GINÁSIO E DEMAIS MÓDULOS (QUADRA EXTERNA E ATLETISMO) ÀS NORMAS E LEGISLAÇÕES VIGENTES PARA CADA TERRENO ESPECÍFICO. TODOS OS CUSTOS REFERENTES A ADEQUAÇÕES À LEGISLAÇÃO VIGENTE, APROVAÇÕES DE PROJETOS JUNTO A ÓRGÃOS MUNICIPAIS, ESTADUAIS, REGIONAIS, FEDERAIS E PRIVADOS, IMPLANTAÇÃO, MOVIMENTAÇÃO DE TERRA, ACESSOS, ESTACIONAMENTO, LIGAÇÕES DE ÁGUA, LUZ, ESGOTO E DRENAGEM COM AS RESPECTIVAS REDES, ENTRE OUTROS, DEVERÃO FICAR A CARGO DO MUNICÍPIO.
09. O PROJETO DEVERÁ SER ADEQUADO CONFORME AS CARACTERÍSTICAS DE CADA REGIÃO E DEVERÃO SER SEGUIDAS AS LEIS VIGENTES DE CADA LOCAL;
10. DEVERÁ SER EXECUTADA SONDAGEM E PROJETO DE FUNDAÇÕES PARA CADA UMA DAS IMPLANTAÇÕES DOS GINÁSIOS EM SEUS RESPECTIVOS TERRENOS REAIS. O PROJETO DE FUNDAÇÕES FORNECIDO É APENAS REFERÊNCIA E NÃO DEVERÁ SER UTILIZADO, FICANDO AS RESPONSABILIDADES DE SUA UTILIZAÇÃO A CARGO DA CONSTRUTORA/CONTRATADA.
11. OS PRODUTOS COM INDICAÇÃO DE FABRICANTES ESPECÍFICAOS SE REFEREM ATRAVÉS DE PARÂMETROS DE QUALIDADE, DESEMPENHO, DURABILIDADE ETC. ELES PODEM SER SUBSTITUÍDOS POR OUTROS FABRICANTES DESDE QUE POSSUAM EQUIVALÊNCIA TÉCNICA.
12. OS EQUIPAMENTOS ESPORTIVOS DEVERÃO TER AS MEDIDAS E ESPECIFICAÇÕES CONFORME CADA CONFEDERAÇÃO DE CADA MODALIDADE NA ÉPOCA EM QUE FOREM IMPLANTADOS.
13. A CONSTRUTORA/CONTRATADA DEVERÁ GARANTIR A EXECUÇÃO INTEGRAL DOS PROJETOS QUAIS SEJAM (ARQUITETURA, HIDRÁULICA, ELÉTRICA, ESTRUTURA DE CONCRETO, ESTRUTURA METÁLICA, ENTRE OUTROS), INCLUINDO SUAS MEDIDAS, ESPECIFICAÇÃO E DETALHES. A NÃO OBSERVÂNCIA DESSA NOTA SERÁ DADA COMO DESCARACTERIZAÇÃO INTEGRAL DOS PROJETOS EXECUTIVOS FORNECIDOS, ISENTANDO OS PROJETISTAS DE RESPONSABILIDADE TÉCNICA PERANTE AO PROJETO EXECUTADO E A RESPECTIVA OBRA, QUAISQUER DÚVIDAS SOBRE O PROJETO OU ESPECIFICAÇÕES DEVERÃO SER SANADAS EM CONSULTA FORMAL À FISCALIZAÇÃO/PROJETISTAS.

NOTAS:
- CONFERIR MEDIDAS EM OBRA; E
- NÃO AFERIR MEDIDAS SOBRE O PAPEL.

REV	DATA	RESP.	DESCRIÇÃO	FASE DO PROJETO
3				ASBUILT
2	28/11/2013	EFFECT	EMISSÃO INICIAL	EXECUTIVO
1				COMENTADO
0				BÁSICO

Ministério do Esporte — GOVERNO FEDERAL BRASIL PAÍS RICO É PAÍS SEM POBREZA

PROJETO:

AUTOR DO PROJETO:
EFFECT ARQUITETURA E GERENCIAMENTO DE PROJETOS LTDA. - CAU 17075-6 - RRT: 1787968

TÍTULO:
CIE - CENTRO DE INICIAÇÃO AO ESPORTE

WORKPLACE:
ARQUITETURA - PROJETO EXECUTIVO - CIE - R40

ESPECIALIDADE:
IMPLANTAÇÃO - GINÁSIO - MÓDULO 03 - SITUAÇÃO HIPOTÉTICA

VERIFICAÇÃO/DATA	EMISSÃO INICIAL	FOLHA	ÁREA
	28/11/13	003/033	IMPLANTAÇÃO MÓDULO 03
CIE-28/11/13	ESCALA 1:200	REFERÊNCIA/ORIGINAL CIE-R40-ARQ-EX-1102-R00	

Este documento é propriedade do Governo Federal - Ministério do Esporte e seu conteúdo não pode ser revelado a terceiros sem prévia autorização. Os desenhos não devem ser utilizados para obras enquanto não forem solicitadas as responsabilidades sobre o documento.