


CIE 1 - QUADRAS REVERSÍVEIS - GINÁSIO 1.795m<sup>2</sup>  
(TERRENO DE ESQUINA)

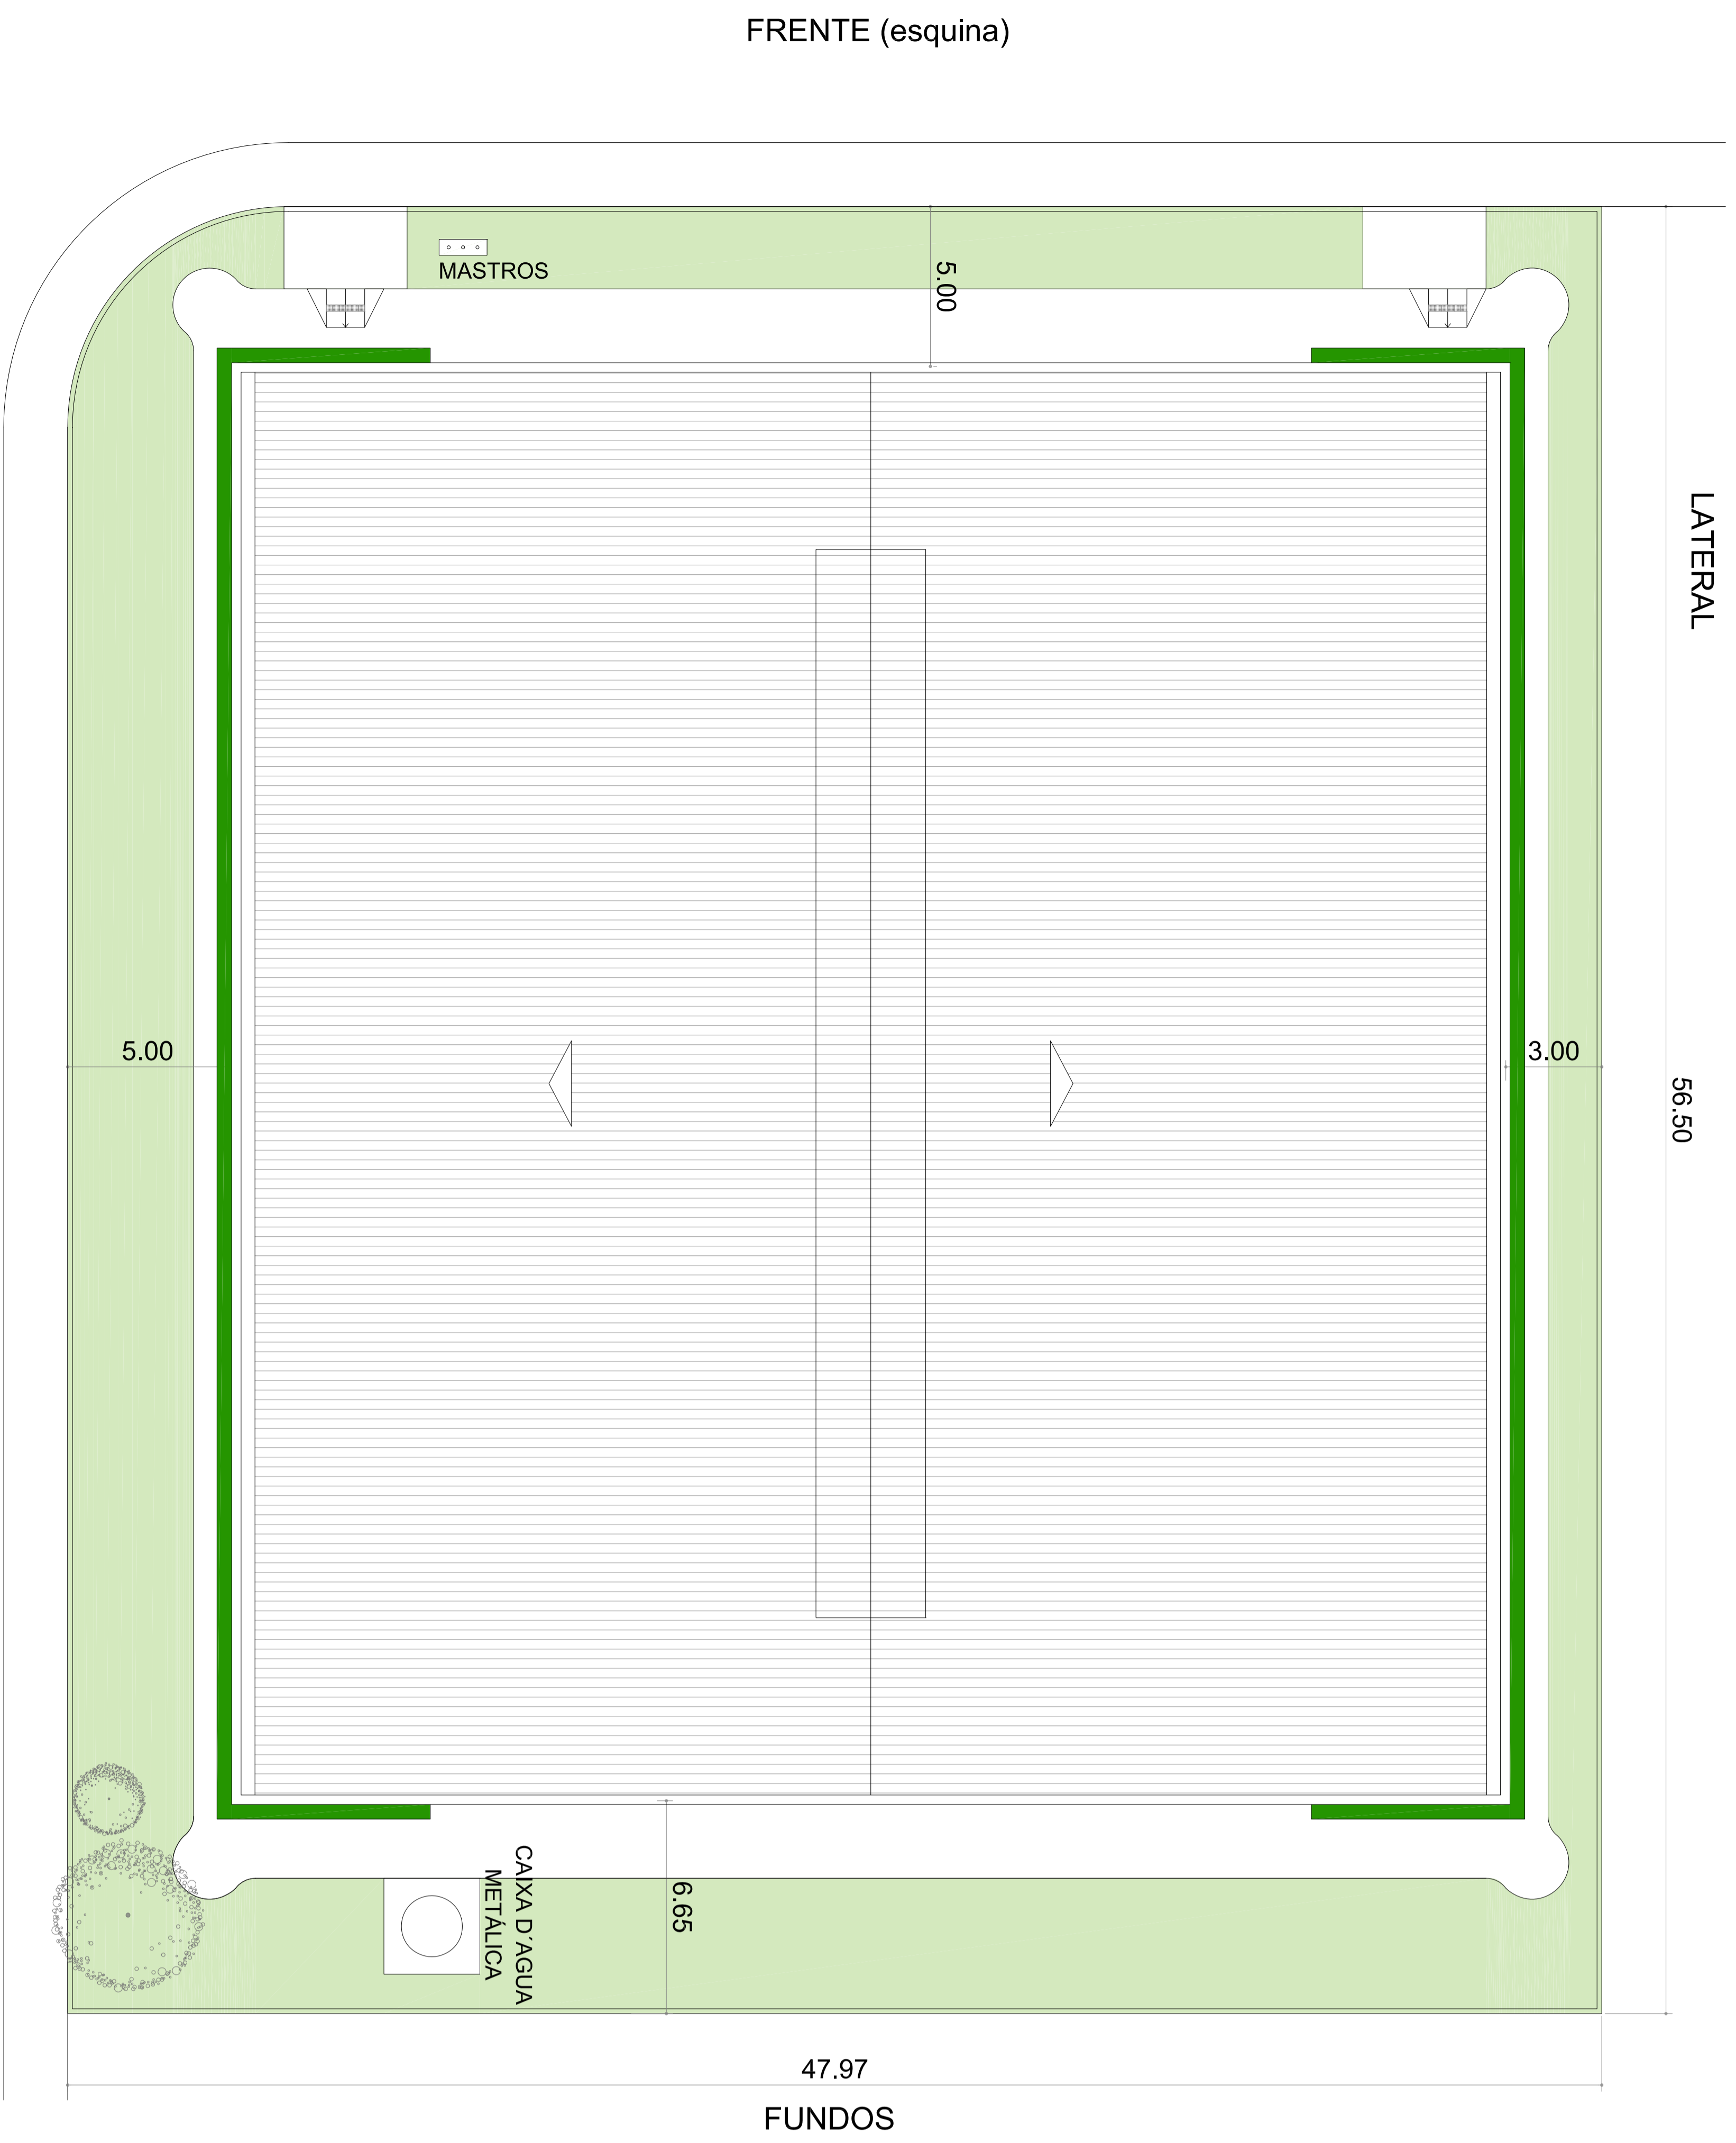


### IMPLANTAÇÃO - MÓDULO 01 (TERRENO - 2.750m<sup>2</sup>)

ESC. 1:125

FRENTE (esquina)

NOTAS:  
- O PASEIO PÚBLICO SERÁ DE RESPONSABILIDADE (DIMENSÕES VARIÁVEIS) DO MUNICÍPIO RESPEITANDO AS  
NORMAS DE ACESSIBILIDADE.  
- AS ADEQUAÇÕES NECESSÁRIAS PARA IMPLANTAÇÃO DOS CENTROS NOS REPERTIVOS TERRENO EM RELAÇÃO AS LEIS E  
NORMAS MUNICIPAIS NÃO FAZEM PARTE DESSE ESCOPO.  
- DEVERÃO SER COMPARTILHADAS E ADEQUADAS CASO A EXECUÇÃO DO PROJETO DE IMPLANTAÇÃO, OS  
CUSTOS RELATIVOS A ESSAS ADEQUAÇÕES, COMO ÁREA DE ESTACIONAMENTO, ÁREAS DE PARQUEAMENTO, CALÇAMENTOS,  
ETC NÃO FAZEM PARTE DO ORÇAMENTO DE REFERÊNCIA E DEVERÃO SER ARCADOS PELOS MUNICÍPIOS.  
- A ENTRADA DE PÚBLICO DEVERÁ SER SEMPRE VOLTADA PARA FRENTE PRINCIPAL DO TERRENO.  
- AS TELHAS VENTILADAS DEVERÃO SER LOCALIZADAS EM FUNÇÃO DOS VENTOS PREDOMINANTES DE CADA REGIÃO, TEM A  
SER VERIFICADO PELO PROJETO DE IMPLANTAÇÃO.

CIE 1 - QUADRAS REVERSÍVEIS - GINÁSIO 1.795m<sup>2</sup>  
(TERRENO MEIO DE QUADRA)

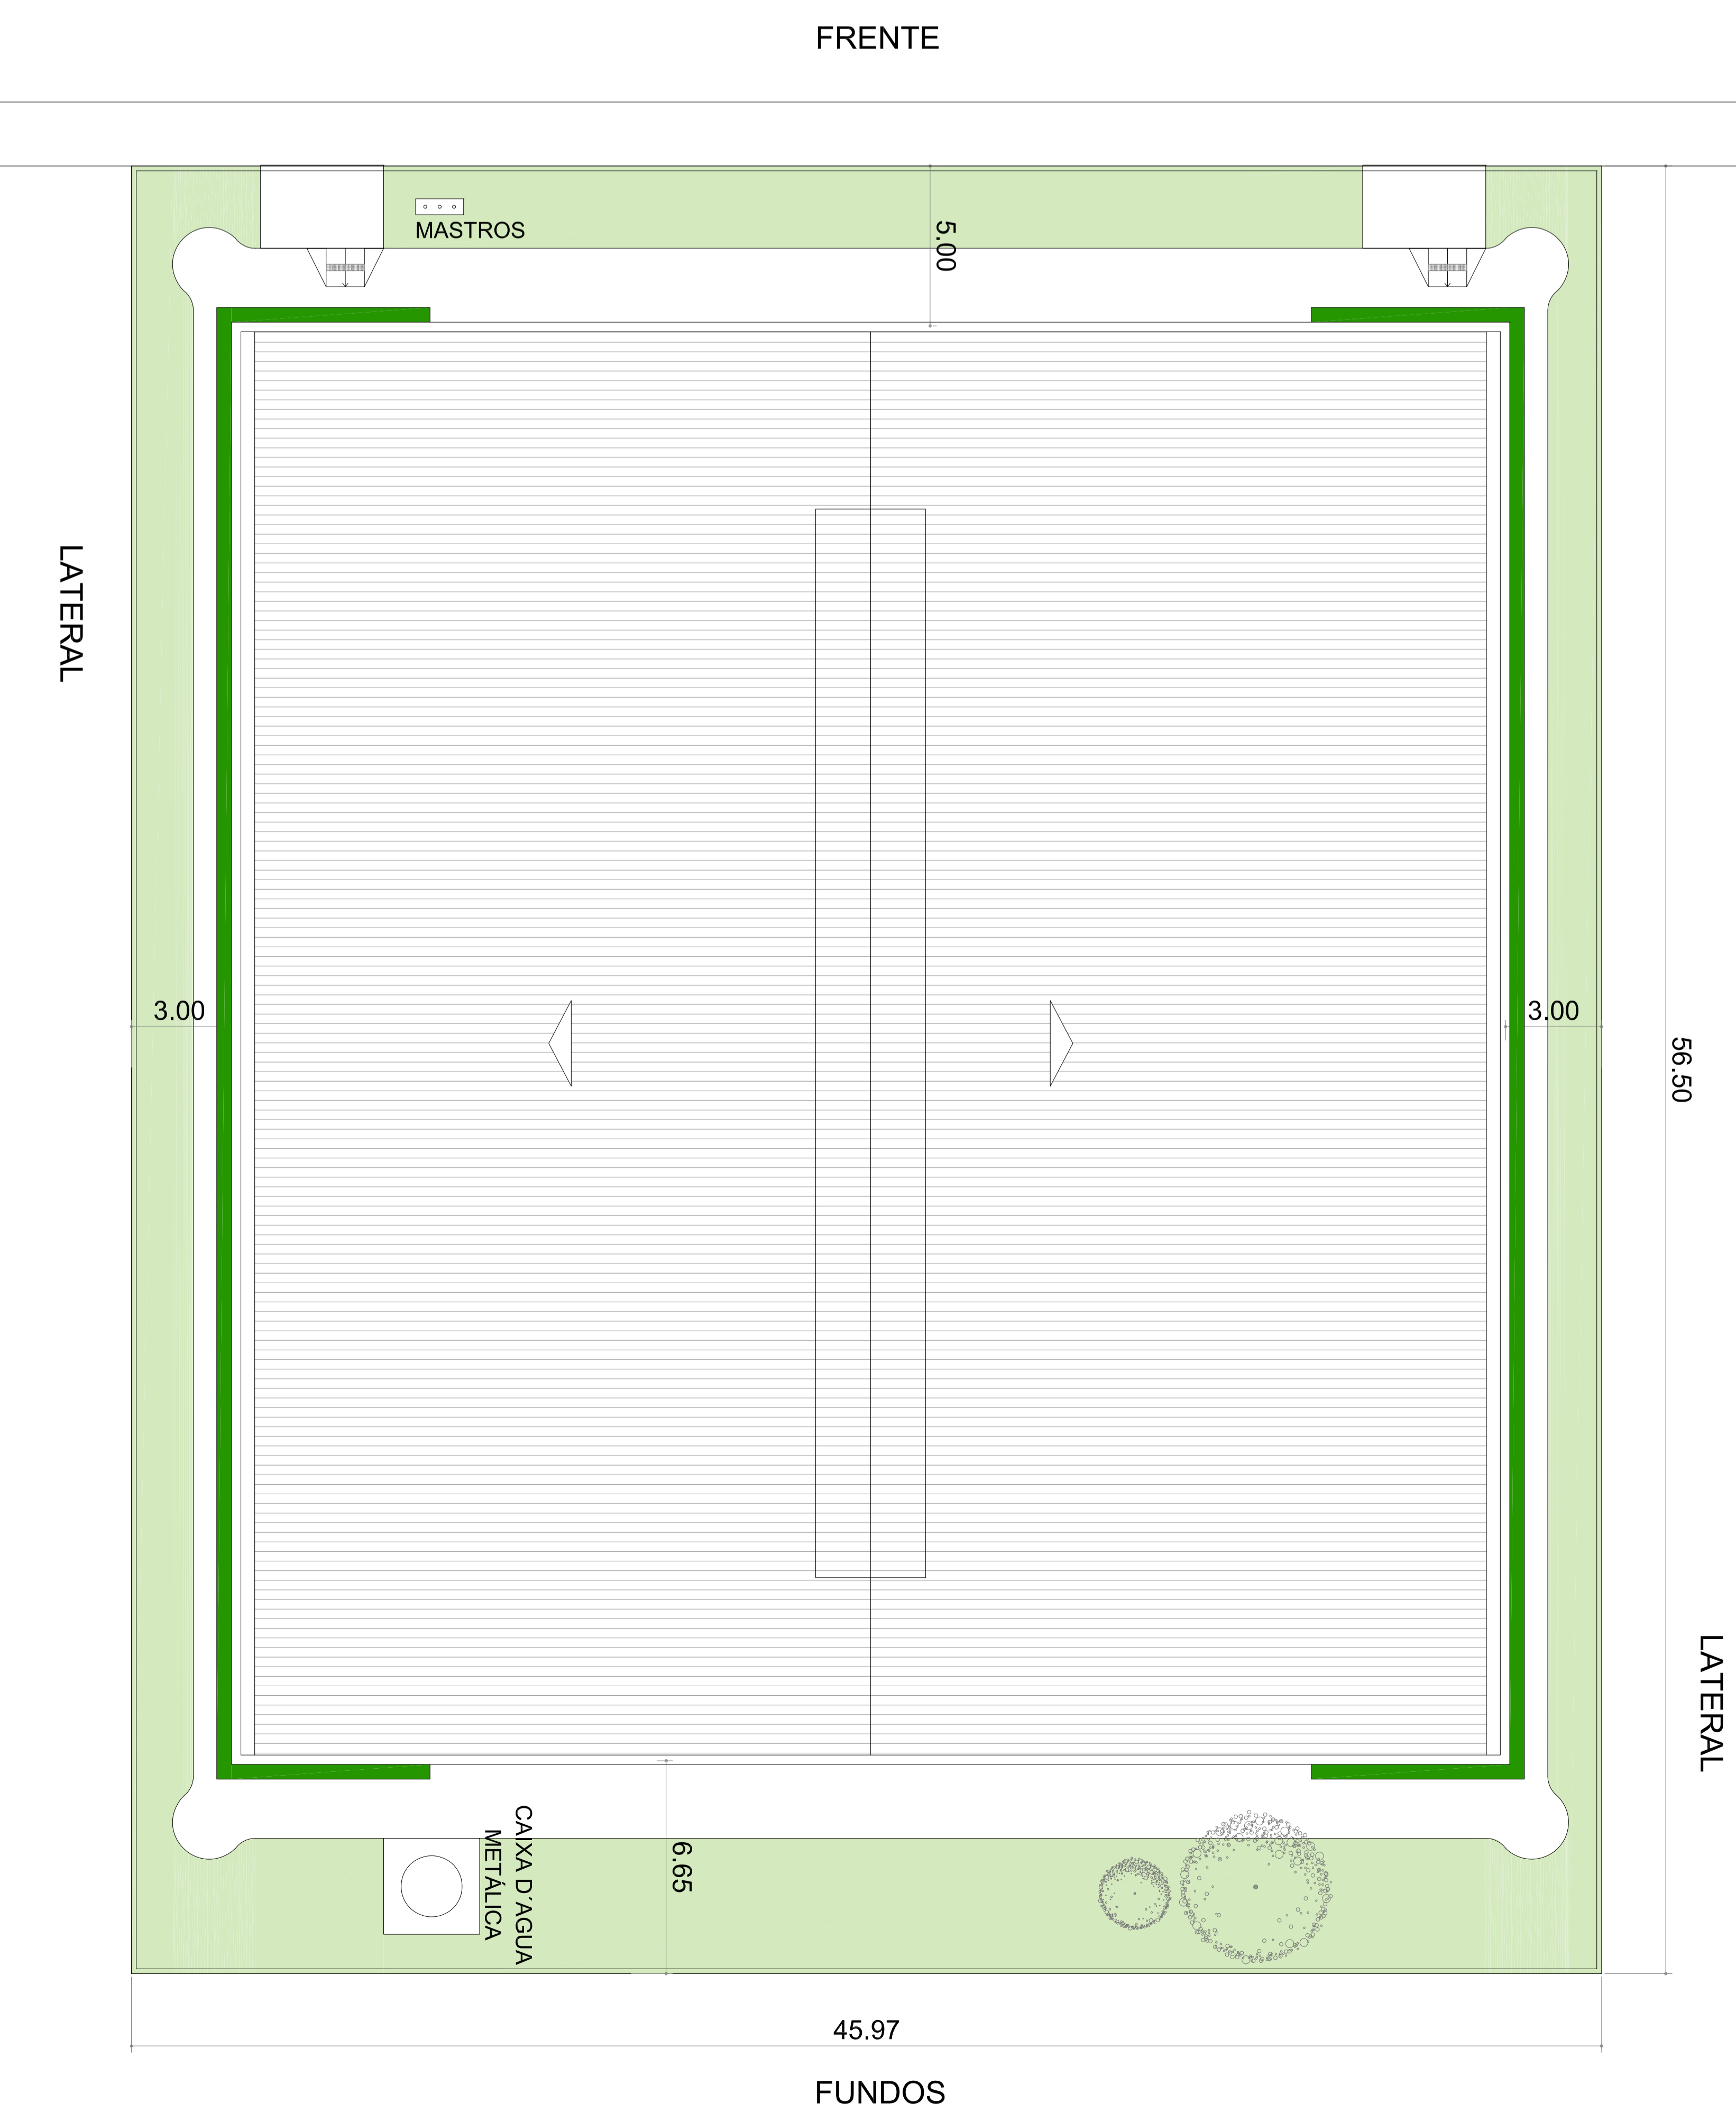

### IMPLANTAÇÃO - MÓDULO 01 (TERRENO - 2.600m<sup>2</sup>)

ESC. 1:125

NOTAS:  
- O PASEIO PÚBLICO SERÁ DE RESPONSABILIDADE (DIMENSÕES VARIÁVEIS) DO MUNICÍPIO RESPEITANDO AS  
NORMAS DE ACESSIBILIDADE.  
- AS ADEQUAÇÕES NECESSÁRIAS PARA IMPLANTAÇÃO DOS CENTROS NOS REPERTIVOS TERRENO EM RELAÇÃO AS LEIS E  
NORMAS MUNICIPAIS NÃO FAZEM PARTE DESSE ESCOPO.  
- DEVERÃO SER COMPARTILHADAS E ADEQUADAS CASO A EXECUÇÃO DO PROJETO DE IMPLANTAÇÃO, OS  
CUSTOS RELATIVOS A ESSAS ADEQUAÇÕES, COMO ÁREA DE ESTACIONAMENTO, ÁREAS DE PARQUEAMENTO, CALÇAMENTOS,  
ETC NÃO FAZEM PARTE DO ORÇAMENTO DE REFERÊNCIA E DEVERÃO SER ARCADOS PELOS MUNICÍPIOS.  
- A ENTRADA DE PÚBLICO DEVERÁ SER SEMPRE VOLTADA PARA FRENTE PRINCIPAL DO TERRENO.  
- AS TELHAS VENTILADAS DEVERÃO SER LOCALIZADAS EM FUNÇÃO DOS VENTOS PREDOMINANTES DE CADA REGIÃO, TEM A  
SER VERIFICADO PELO PROJETO DE IMPLANTAÇÃO.

LEGENDA	
01	PERÍMETRO DO TERRENO
02	PERÍMETRO DO TERRENO COM OBRAS DE INFRAESTRUTURA
03	PERÍMETRO DO TERRENO COM OBRAS DE INFRAESTRUTURA
LEGENDA - ACOSTRUMIR	
01	ACOSTRUMIR
02	ACOSTRUMIR
