



44.00

QUANTIDADE = 01
CO CORRIMÃO DE FERRO COM PINTURA
 PINTURA ESMALTE SINTETICO BRANCO
 ESC. 1:25




QUANTIDADE = 01
CO CORRIMÃO DE FERRO COM PINTURA
 PINTURA ESMALTE SINTETICO BRANCO
 ESC. 1:25

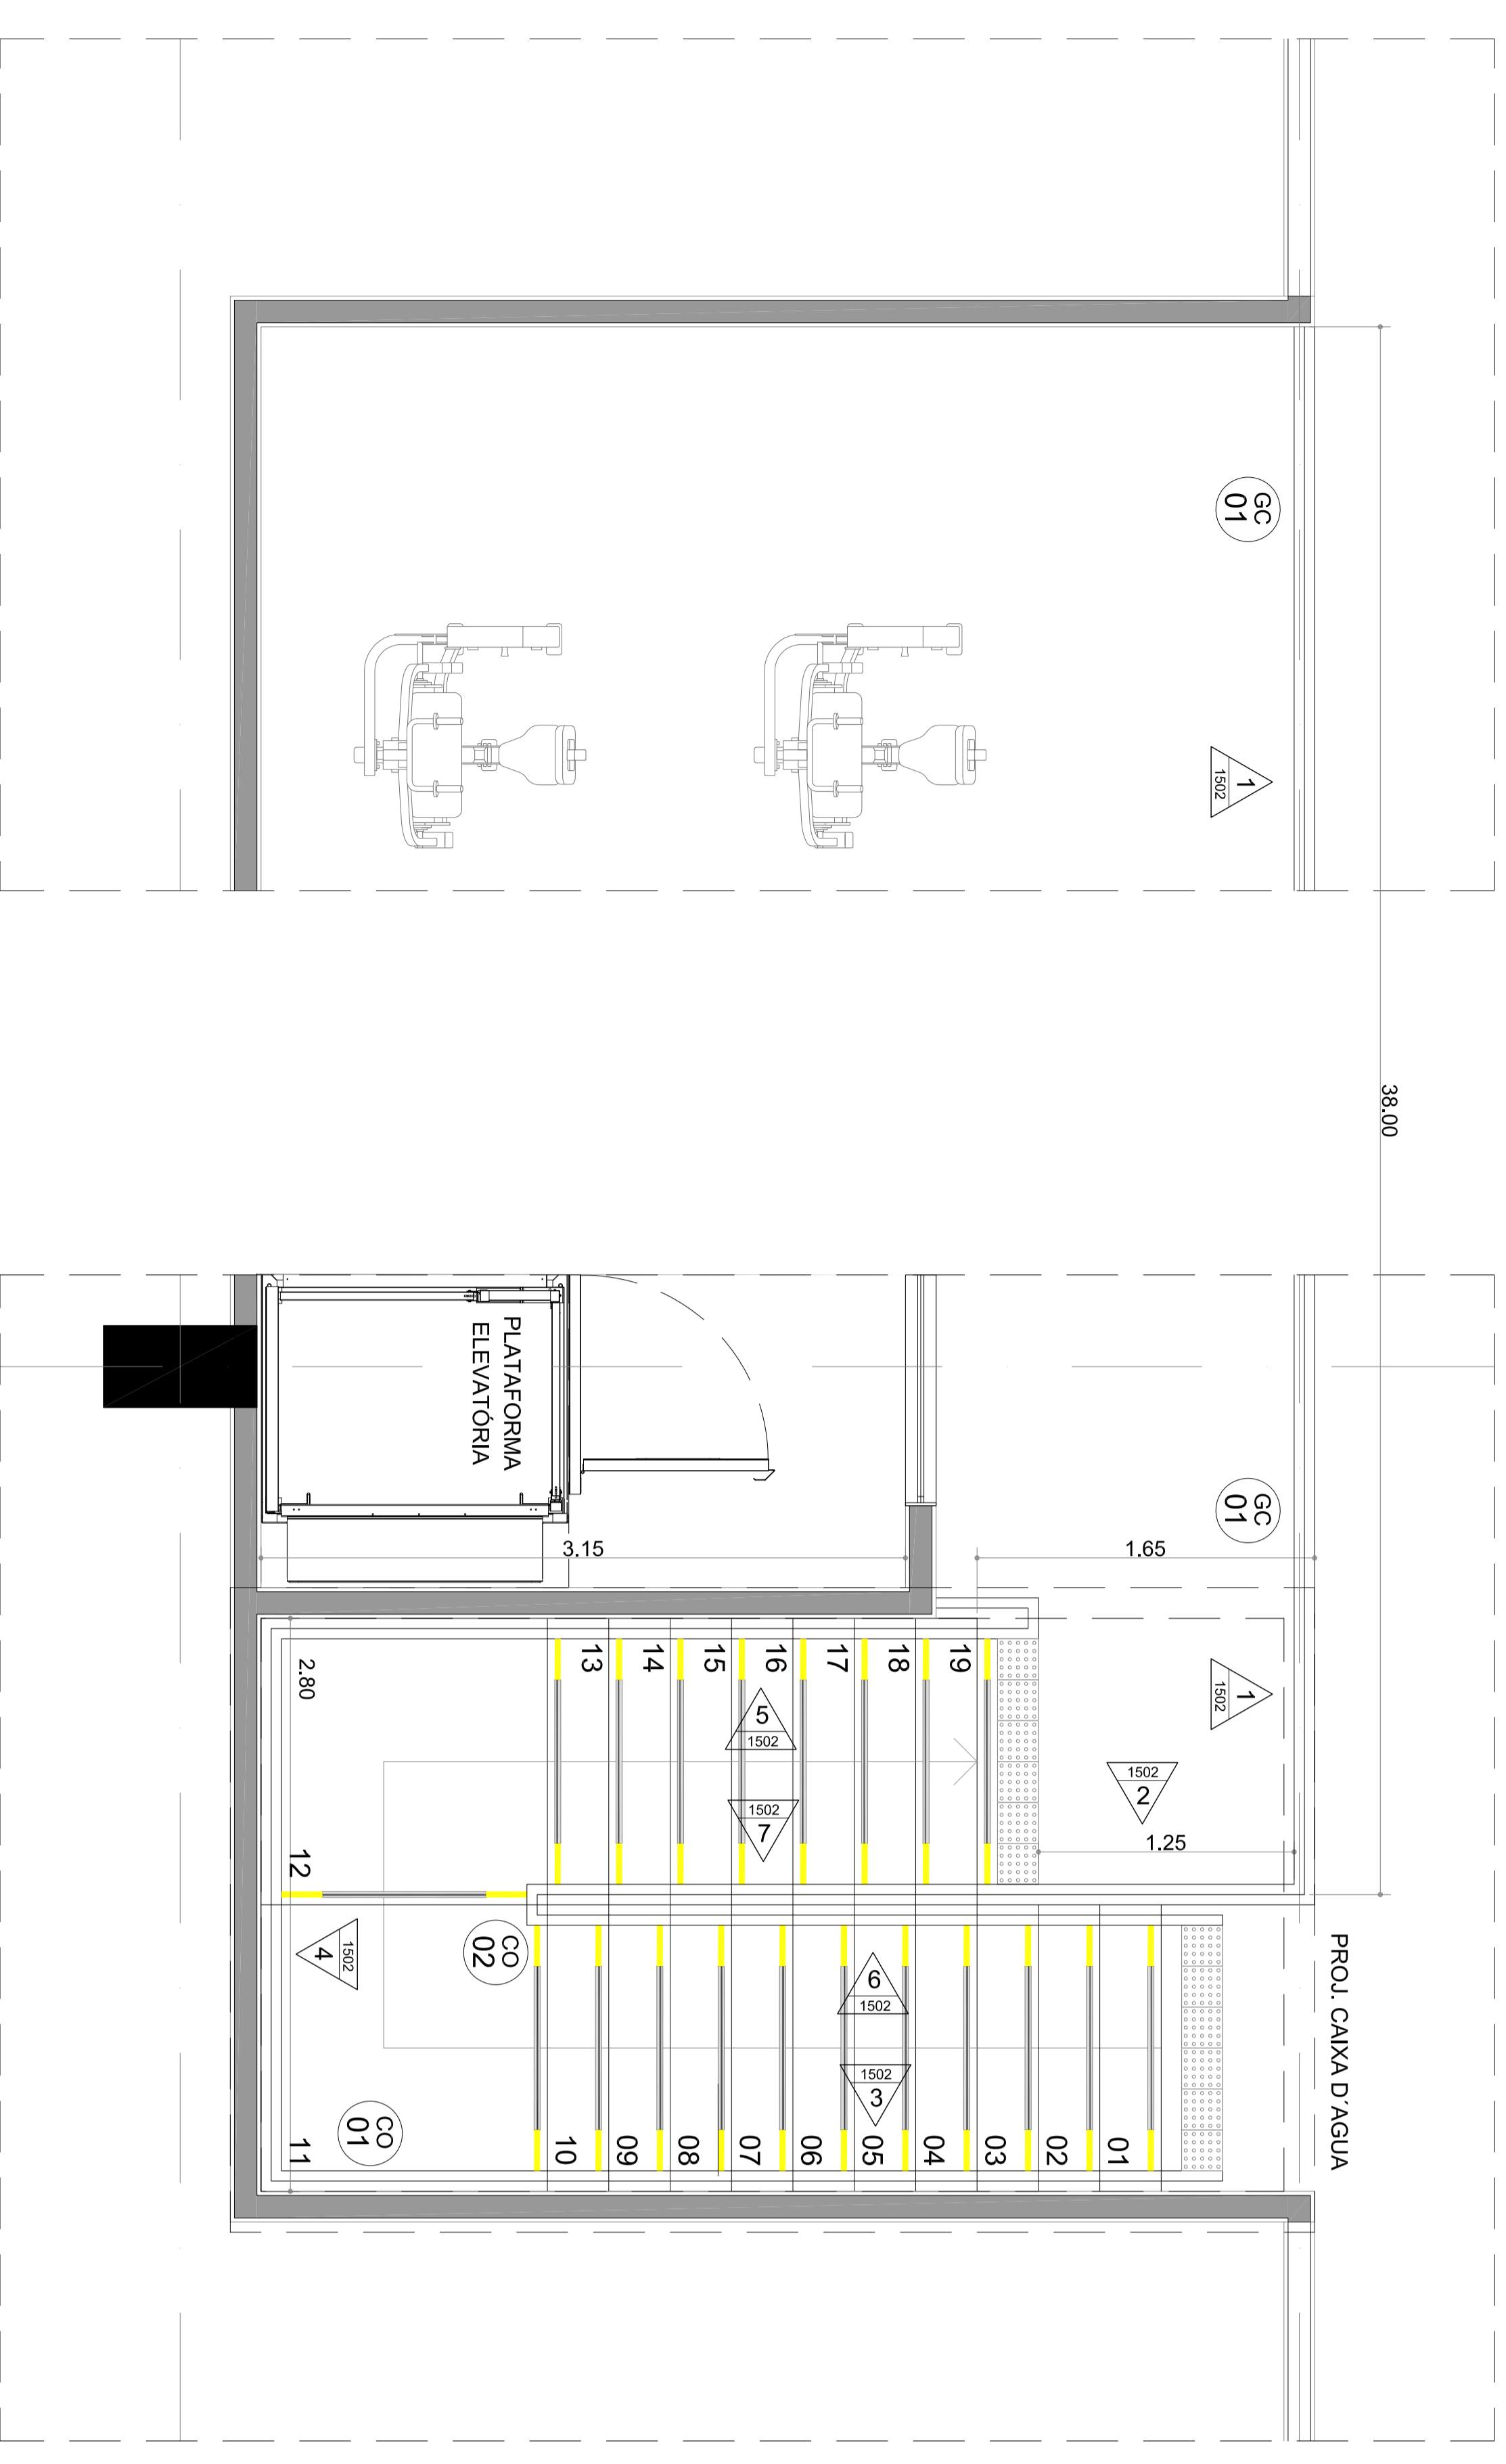

QUANTIDADE = 01
GC GUARDA-CORPO DE FERRO COM
 PINTURA ESMALTE SINTETICO BRANCO
 ESC. 1:25

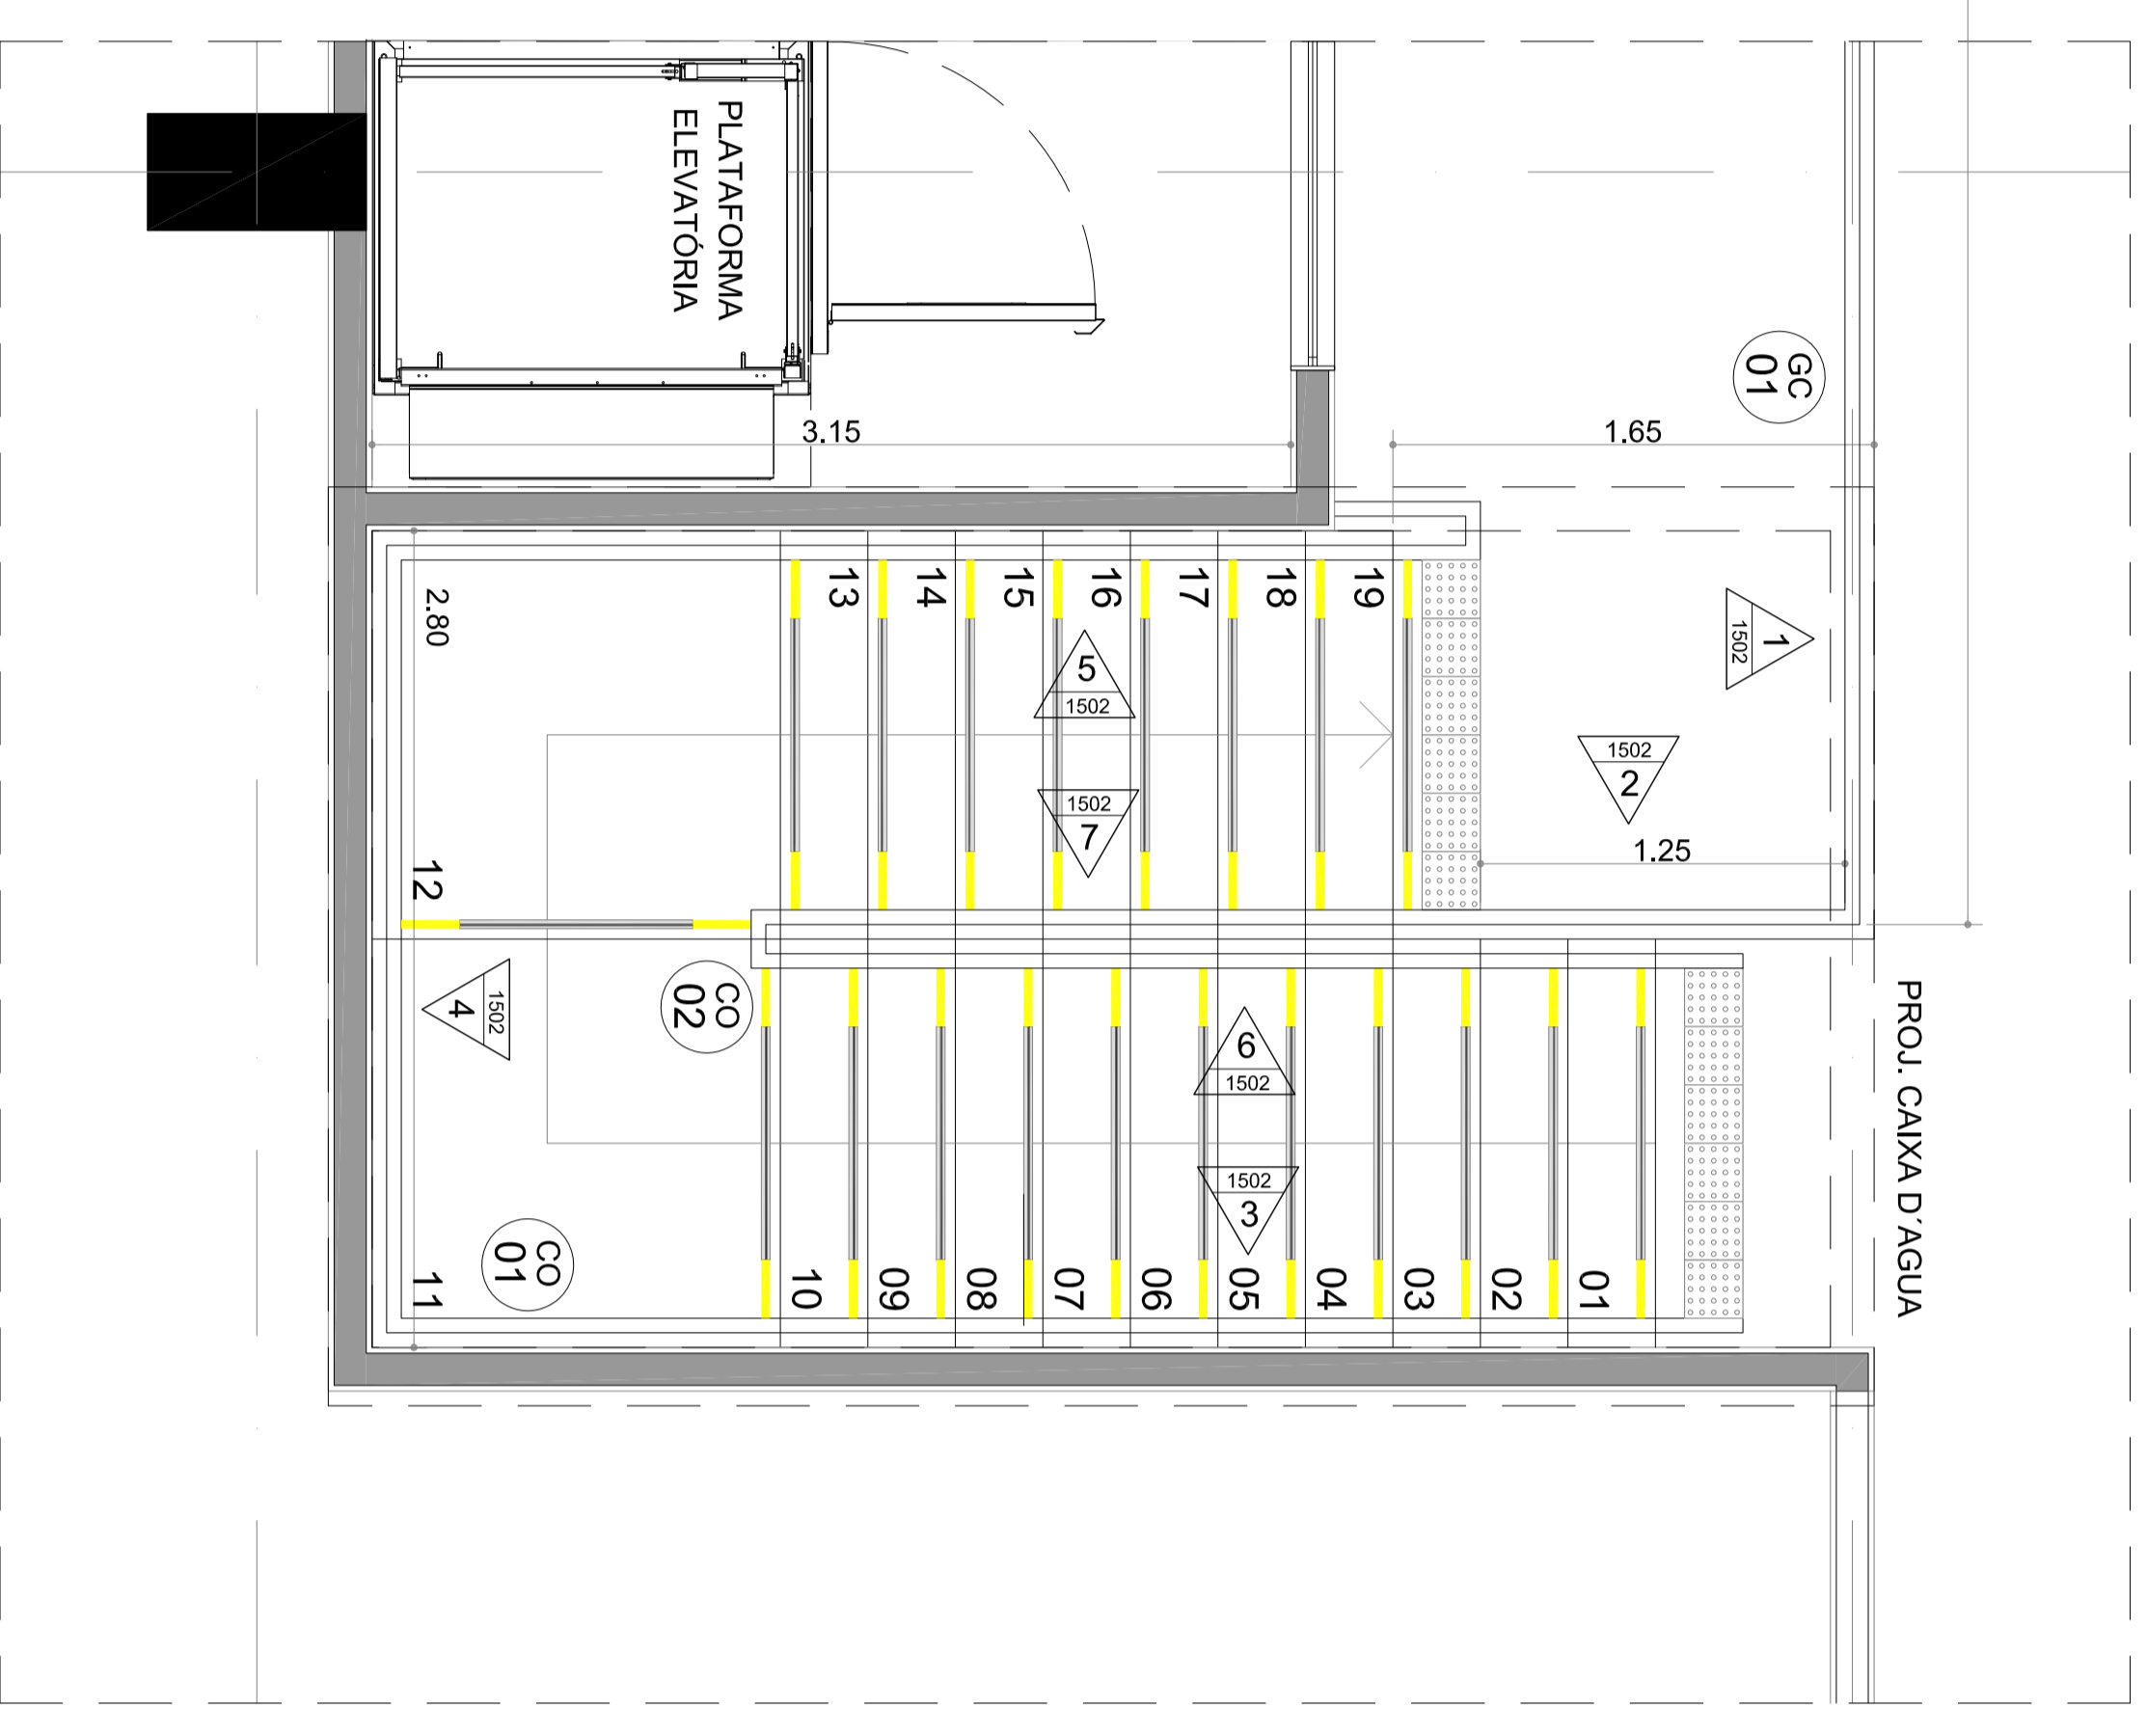


38.00

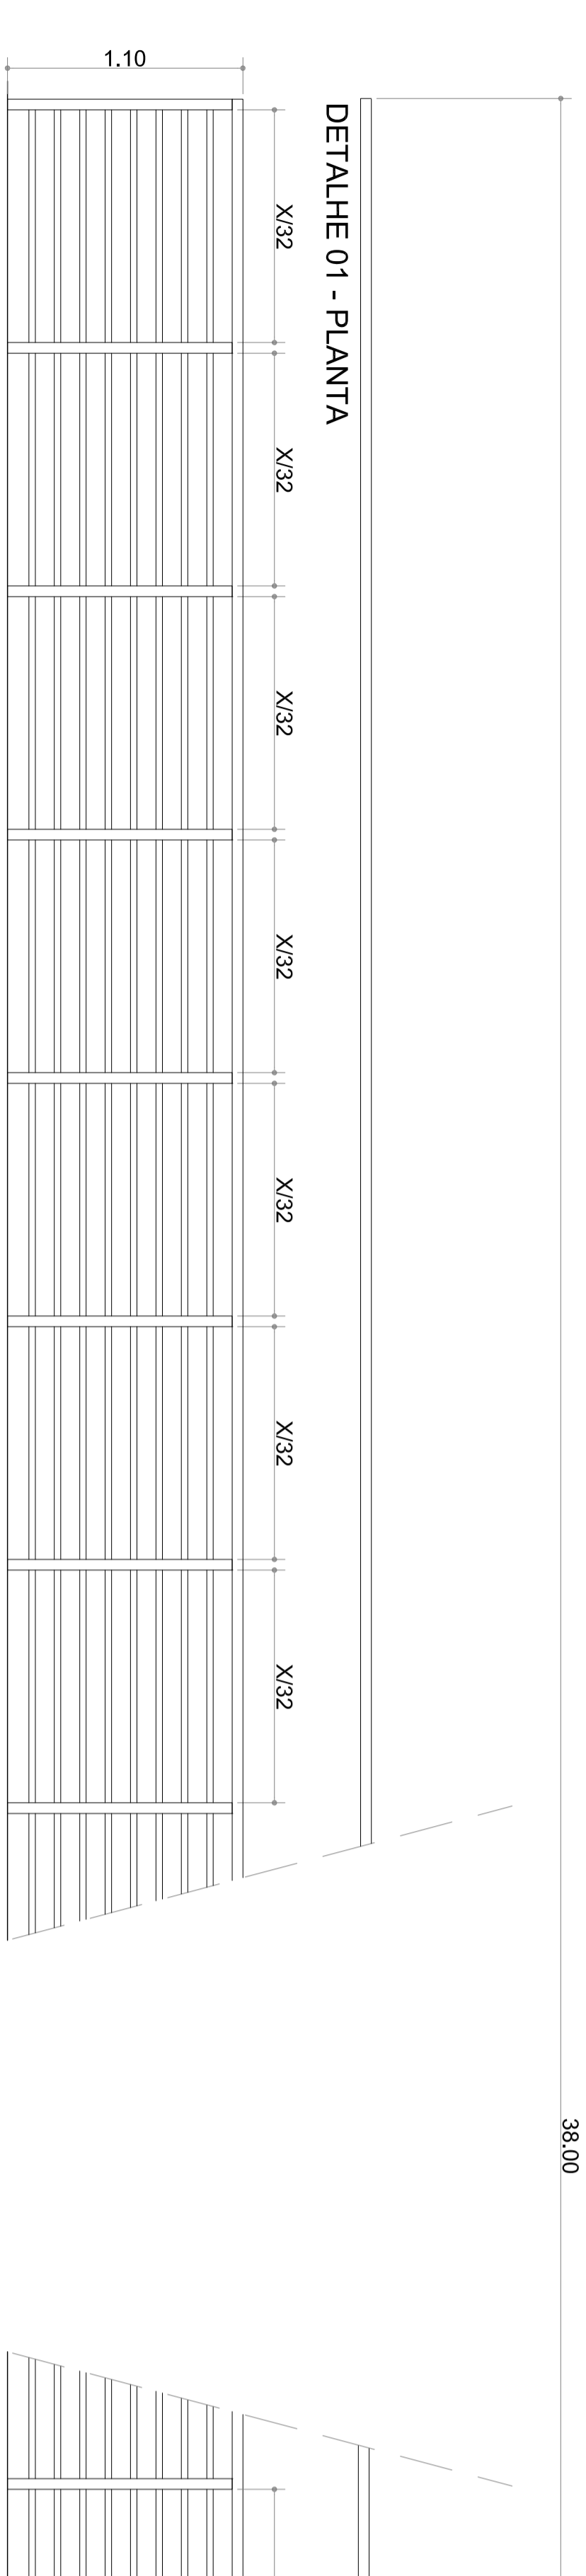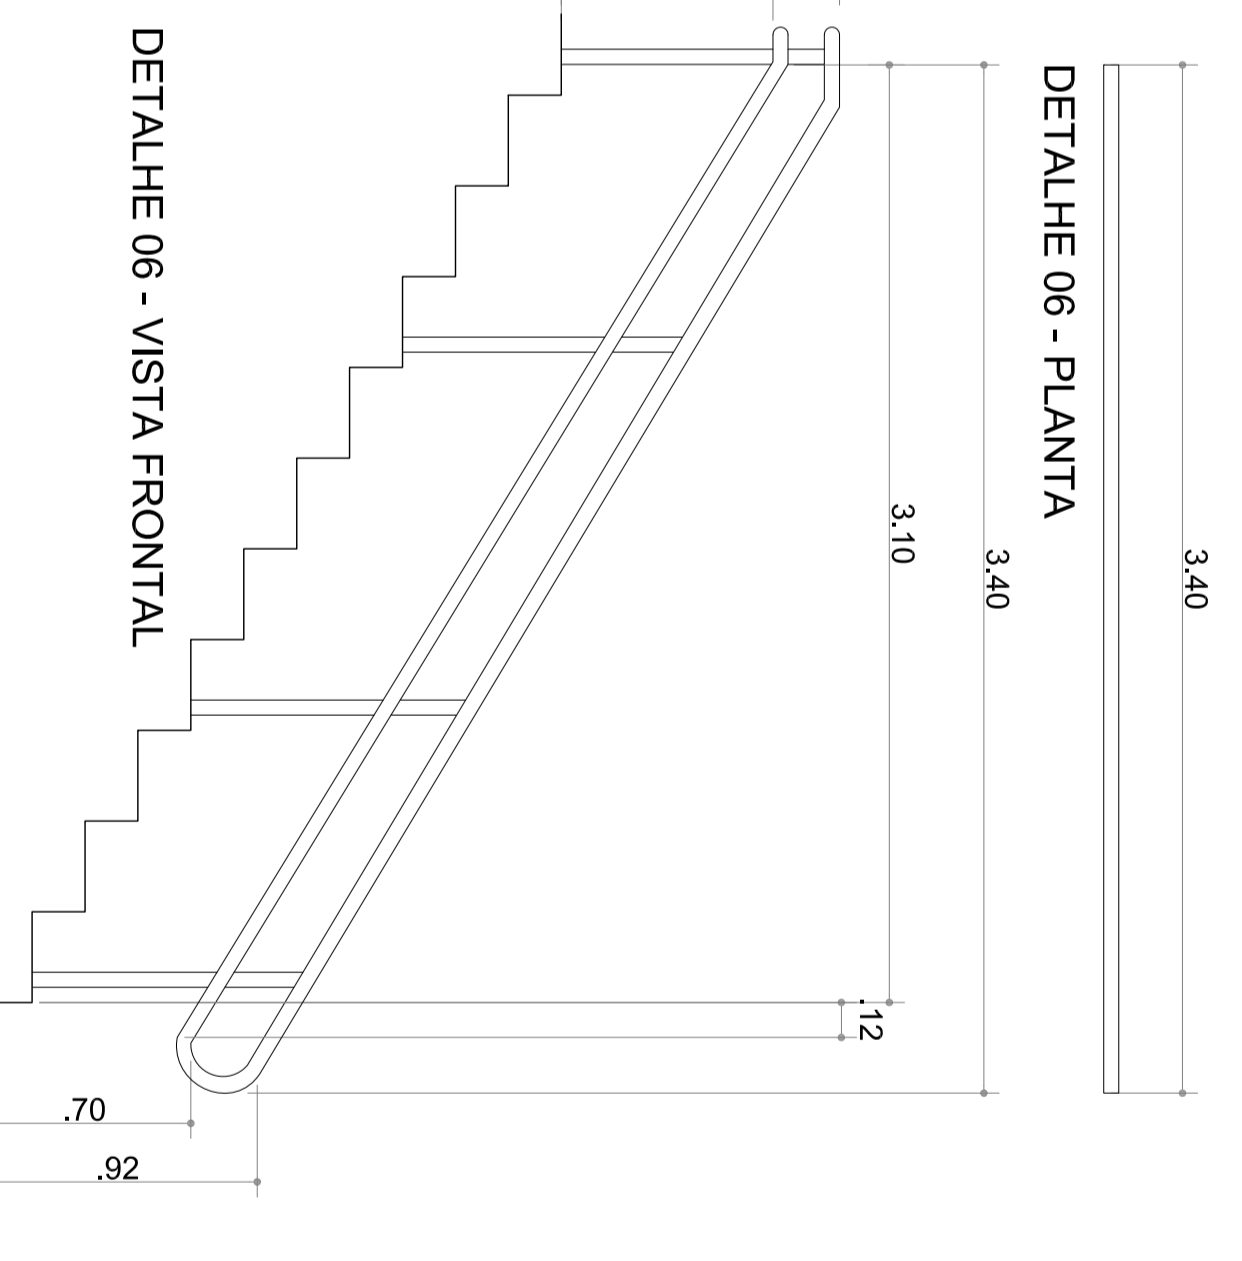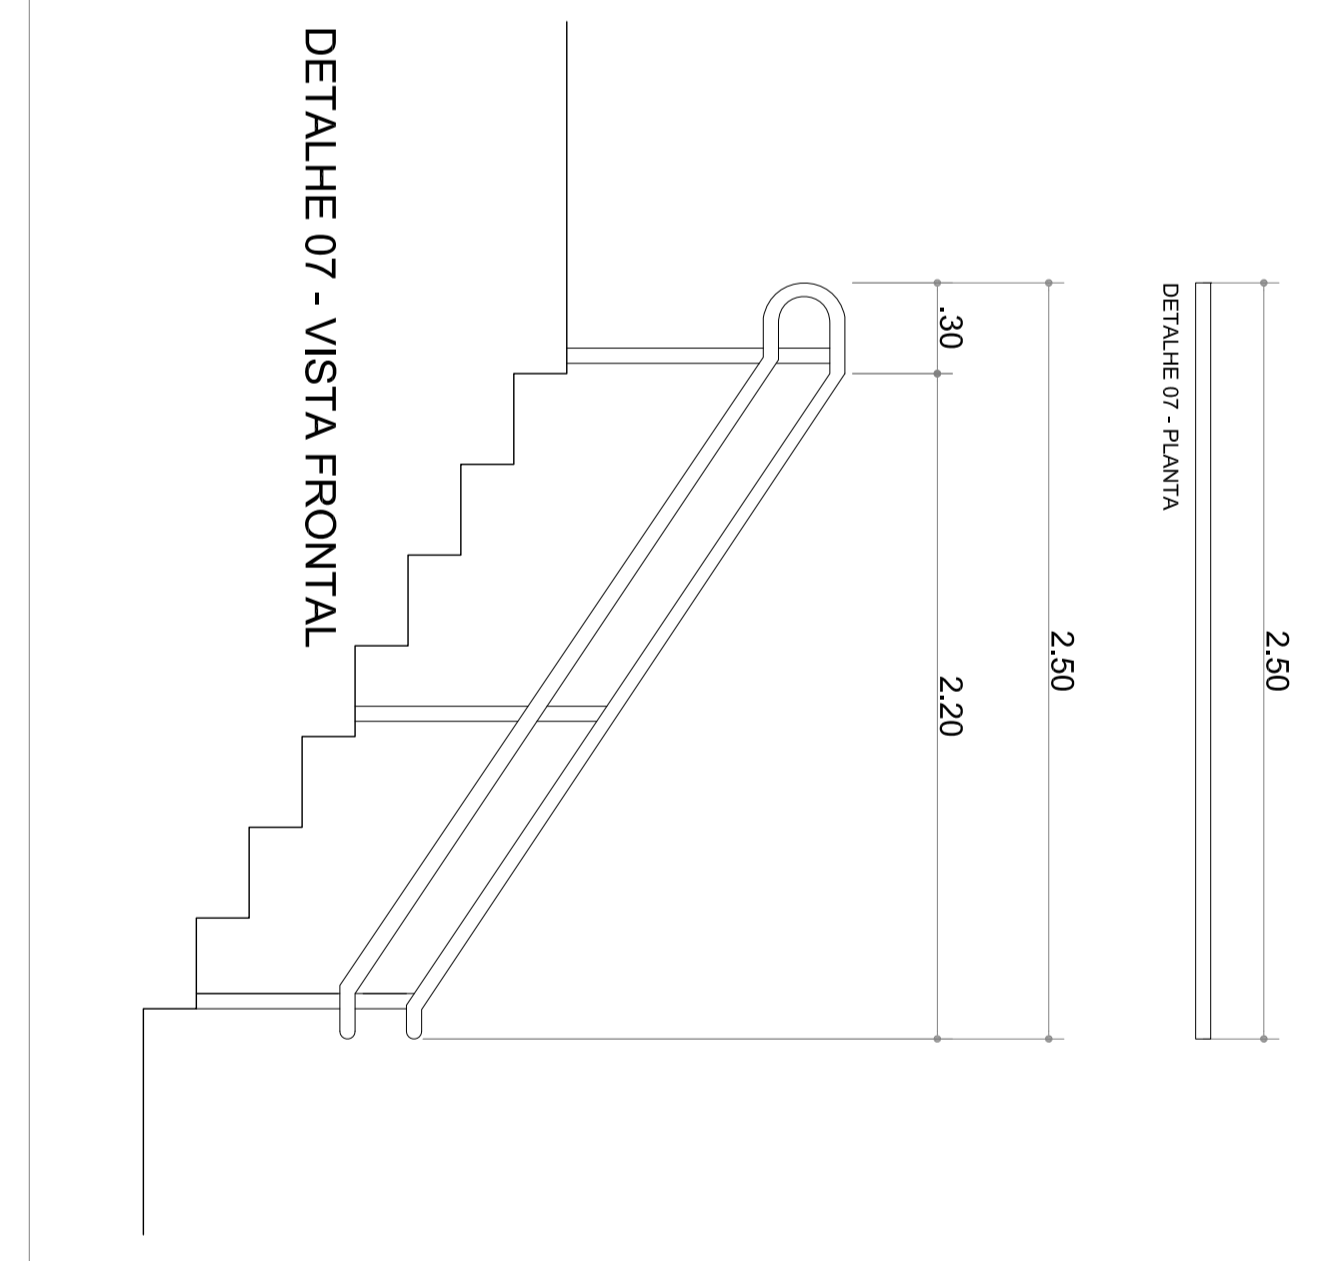

1.25
 DETALHE 02 - PLANTA

QUANTIDADE = 02
GR GUARDA-CORPO DE FERRO COM
 PINTURA ESMALTE SINTETICO BRANCO
 ESC. 1:25

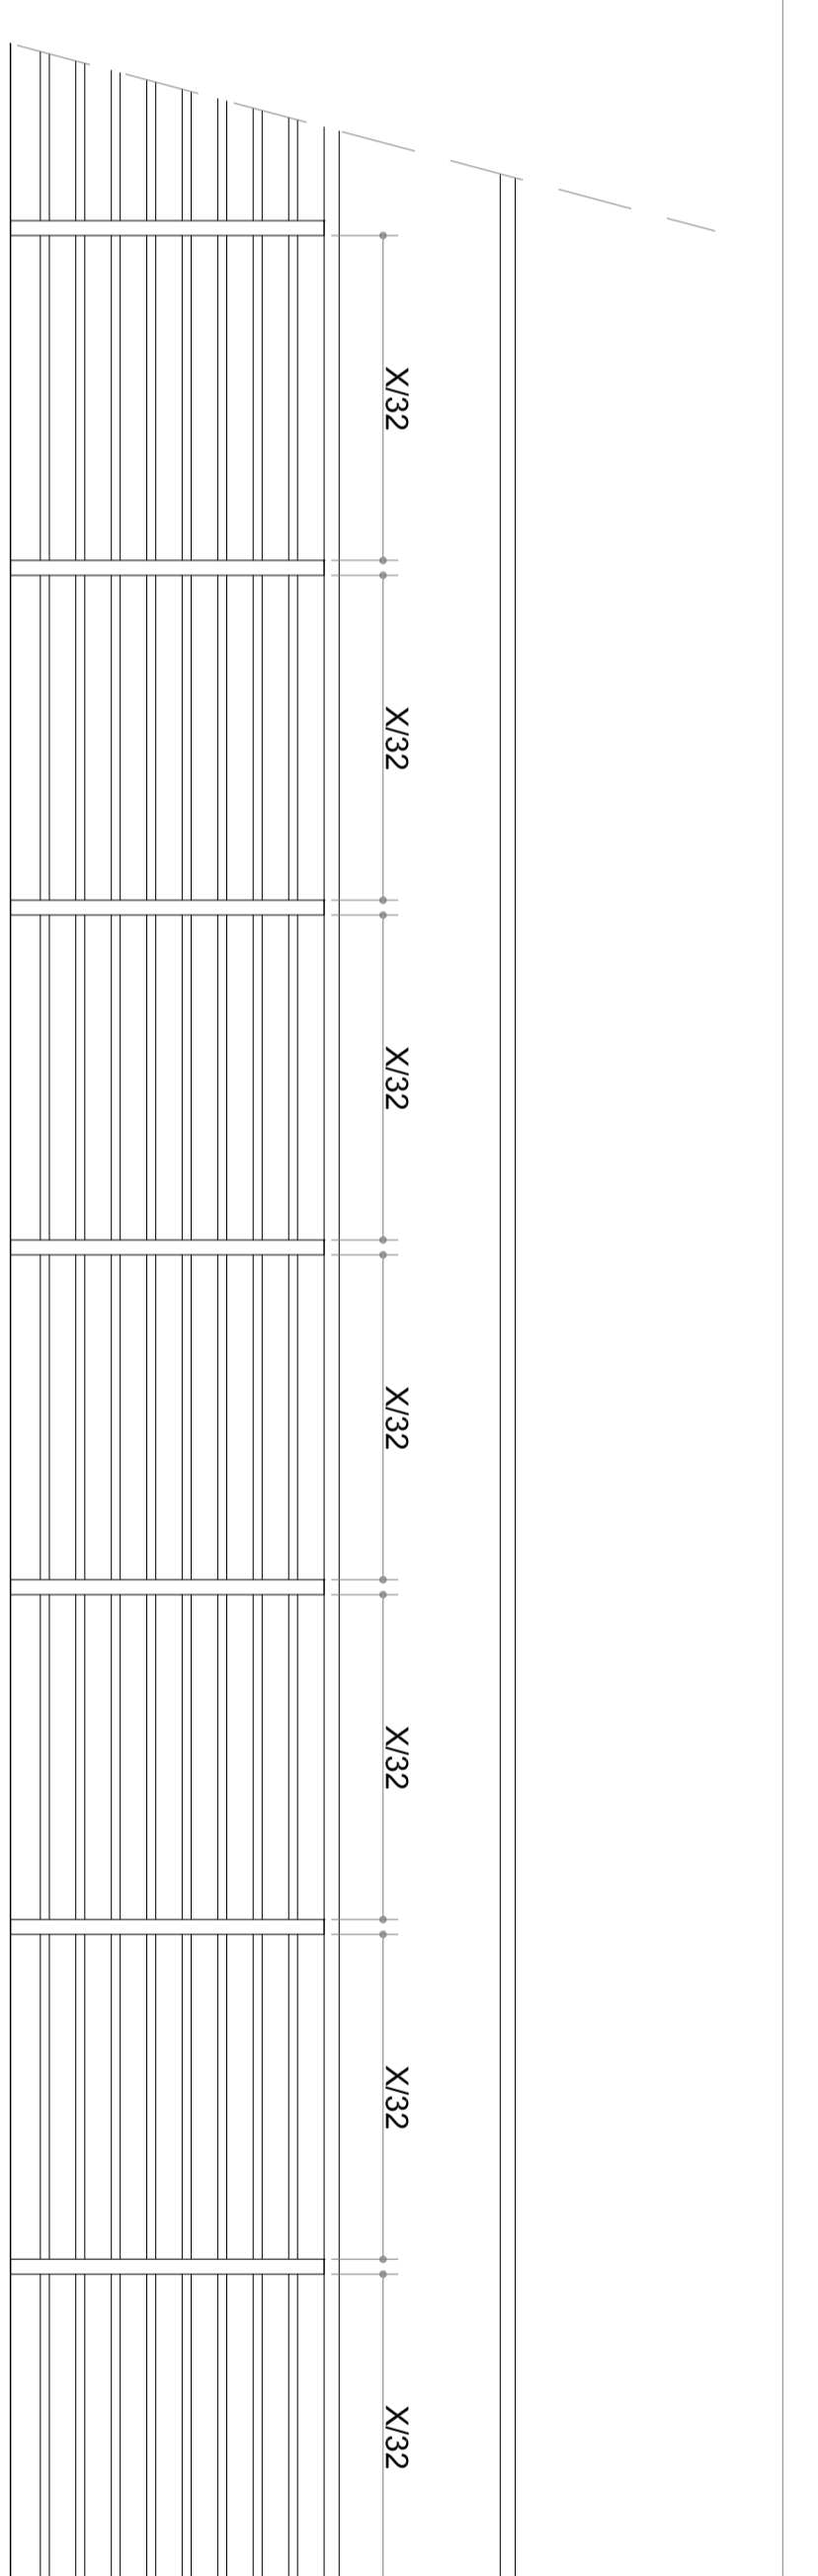

ITEM	LABR.	ALT.	ESPECIFICAÇÃO	LOCAL	QTD
GR01	44.00	1,10	Guarda de ferro	Térreo - Acesso área de jogo	02
GC01-1	38.00	1,10	Guarda - corpo de ferro	Mazinho - Academia	01
GC01-2	1,25	1,10	Guarda - corpo de ferro	Mazinho - Academia	01
CO01-3	4,65	0,92	Corrimão de ferro	Escada	01
CO01-4	2,70	0,92	Corrimão de ferro	Escada	01
CO01-5	3,75	0,92	Corrimão de ferro	Escada	01
CO02-6	3,40	0,92	Corrimão de ferro	Escada	01
CO02-7	2,50	0,92	Corrimão de ferro	Escada	01

NOTAS
 - NÃO ATERIR MEXIDAS SOBRE O MARF.