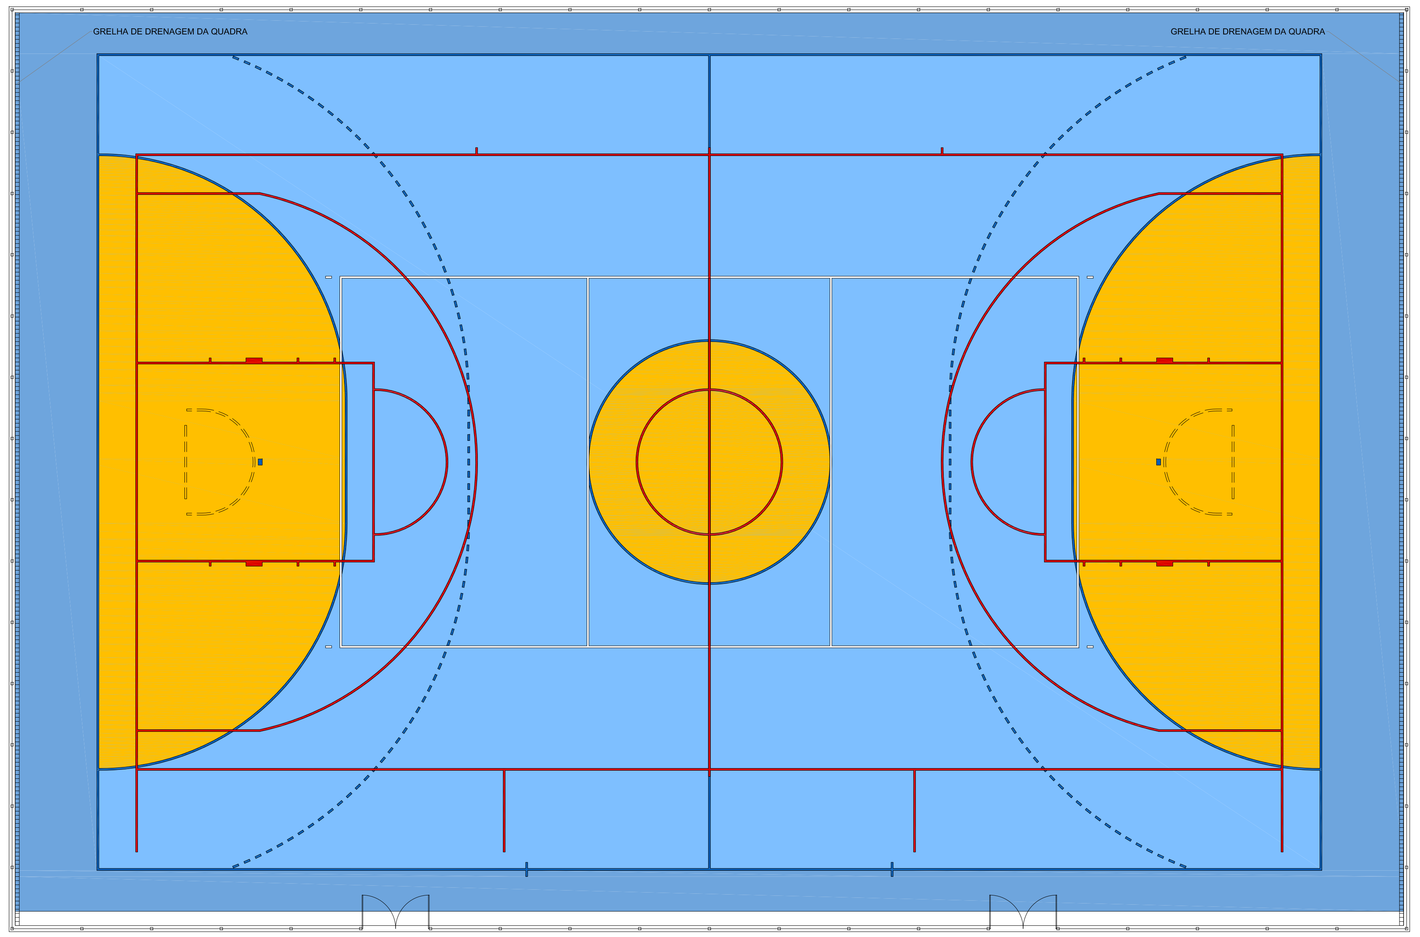

PLANTA | QUADRA POLIESPORTIVA
ESC. 1:75

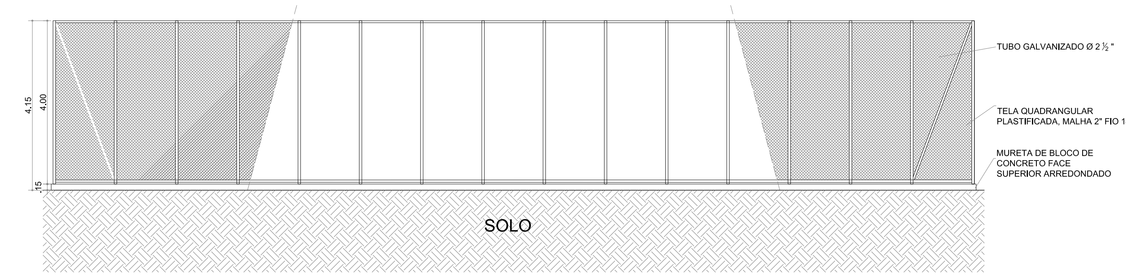

ELEVAÇÃO 2 | QUADRA POLIESPORTIVA
ESC. 1:75

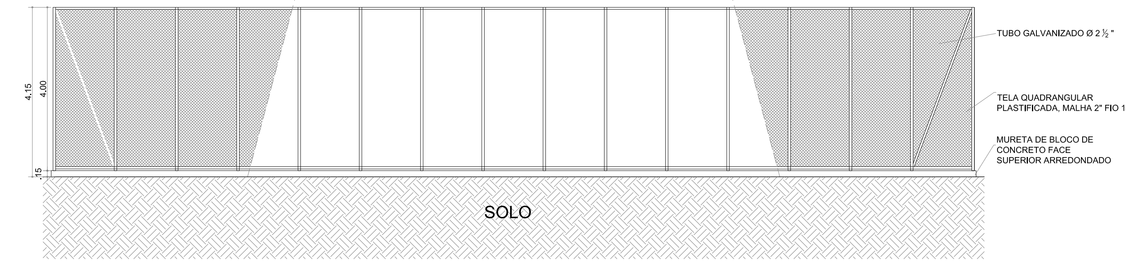

ELEVAÇÃO 4 | QUADRA POLIESPORTIVA
ESC. 1:75

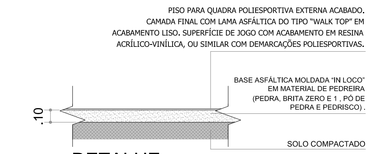

DETALHE
CORTE QUADRA POLIESPORTIVA
ESC. 1:25

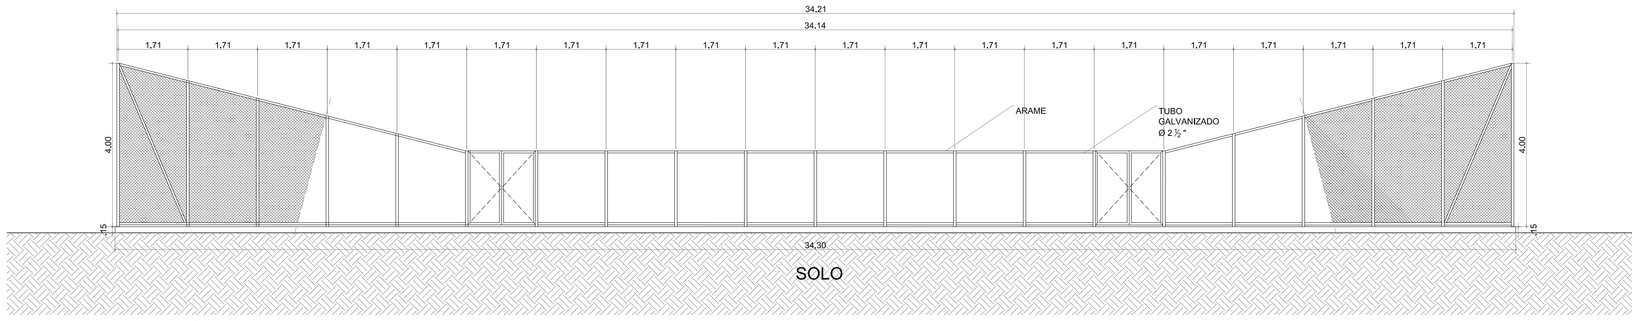

ELEVAÇÃO 1 | QUADRA POLIESPORTIVA
ESC. 1:75

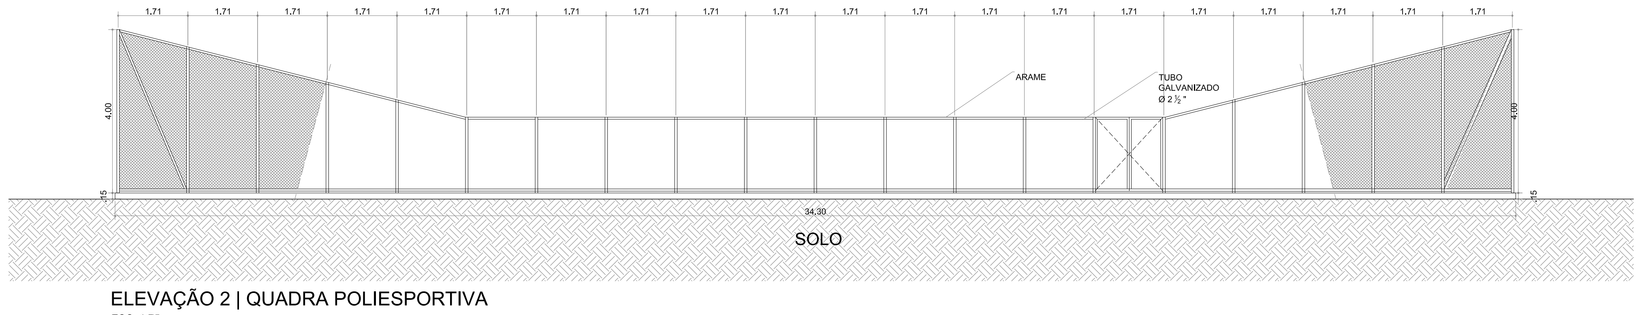

ELEVAÇÃO 2 | QUADRA POLIESPORTIVA
ESC. 1:75

NOTAS:
- CONFERIR MEDIDAS EM OBRA; E
- NÃO AFERIR MEDIDAS SOBRE O PAPEL.

REV	DATA	RESP.	DESCRIÇÃO
1	29/11/2013	EFFECT	EMISSÃO INICIAL

ASBUILT ☐ EXECUTIVO ■ COMENTADO ☐ BÁSICO ☐ FASE DO PROJETO

Ministério do Esporte — GOVERNO FEDERAL BRASIL PAÍS RICO É PAÍS SEM POBREZA

TÍTULO: **CIE - CENTRO DE INICIAÇÃO AO ESPORTE**

PROJETO:
MODALIDADE: ARQUITETURA - PROJETO EXECUTIVO - CIE - R45
ESPECIALIDADE: GINÁSIO - DETALHES DE GRADIL

AUTOR DO PROJETO: EFFECT ARQUITETURA E GERENCIAMENTO DE PROJETOS LTDA. - CAU 17075-5 - RRT: 1787968

VERIFICAÇÃO/DATA: CIE-28/11/13
EMISSÃO INICIAL: 28/11/13
FOLHA: 020/033
ÁREA: IMPLANTAÇÃO MÓDULO 02
ESCALA: 1:25
IDENTIFICAÇÃO/CARIMBO: CIE-R45-ARQ-EX-1503-R00

Este documento é propriedade do Governo Federal - Ministério do Esporte e seu conteúdo não pode ser revelado a terceiros sem autorização. A reprodução não autorizada deste documento, sem o detalhes da responsabilidade sobre o documento.