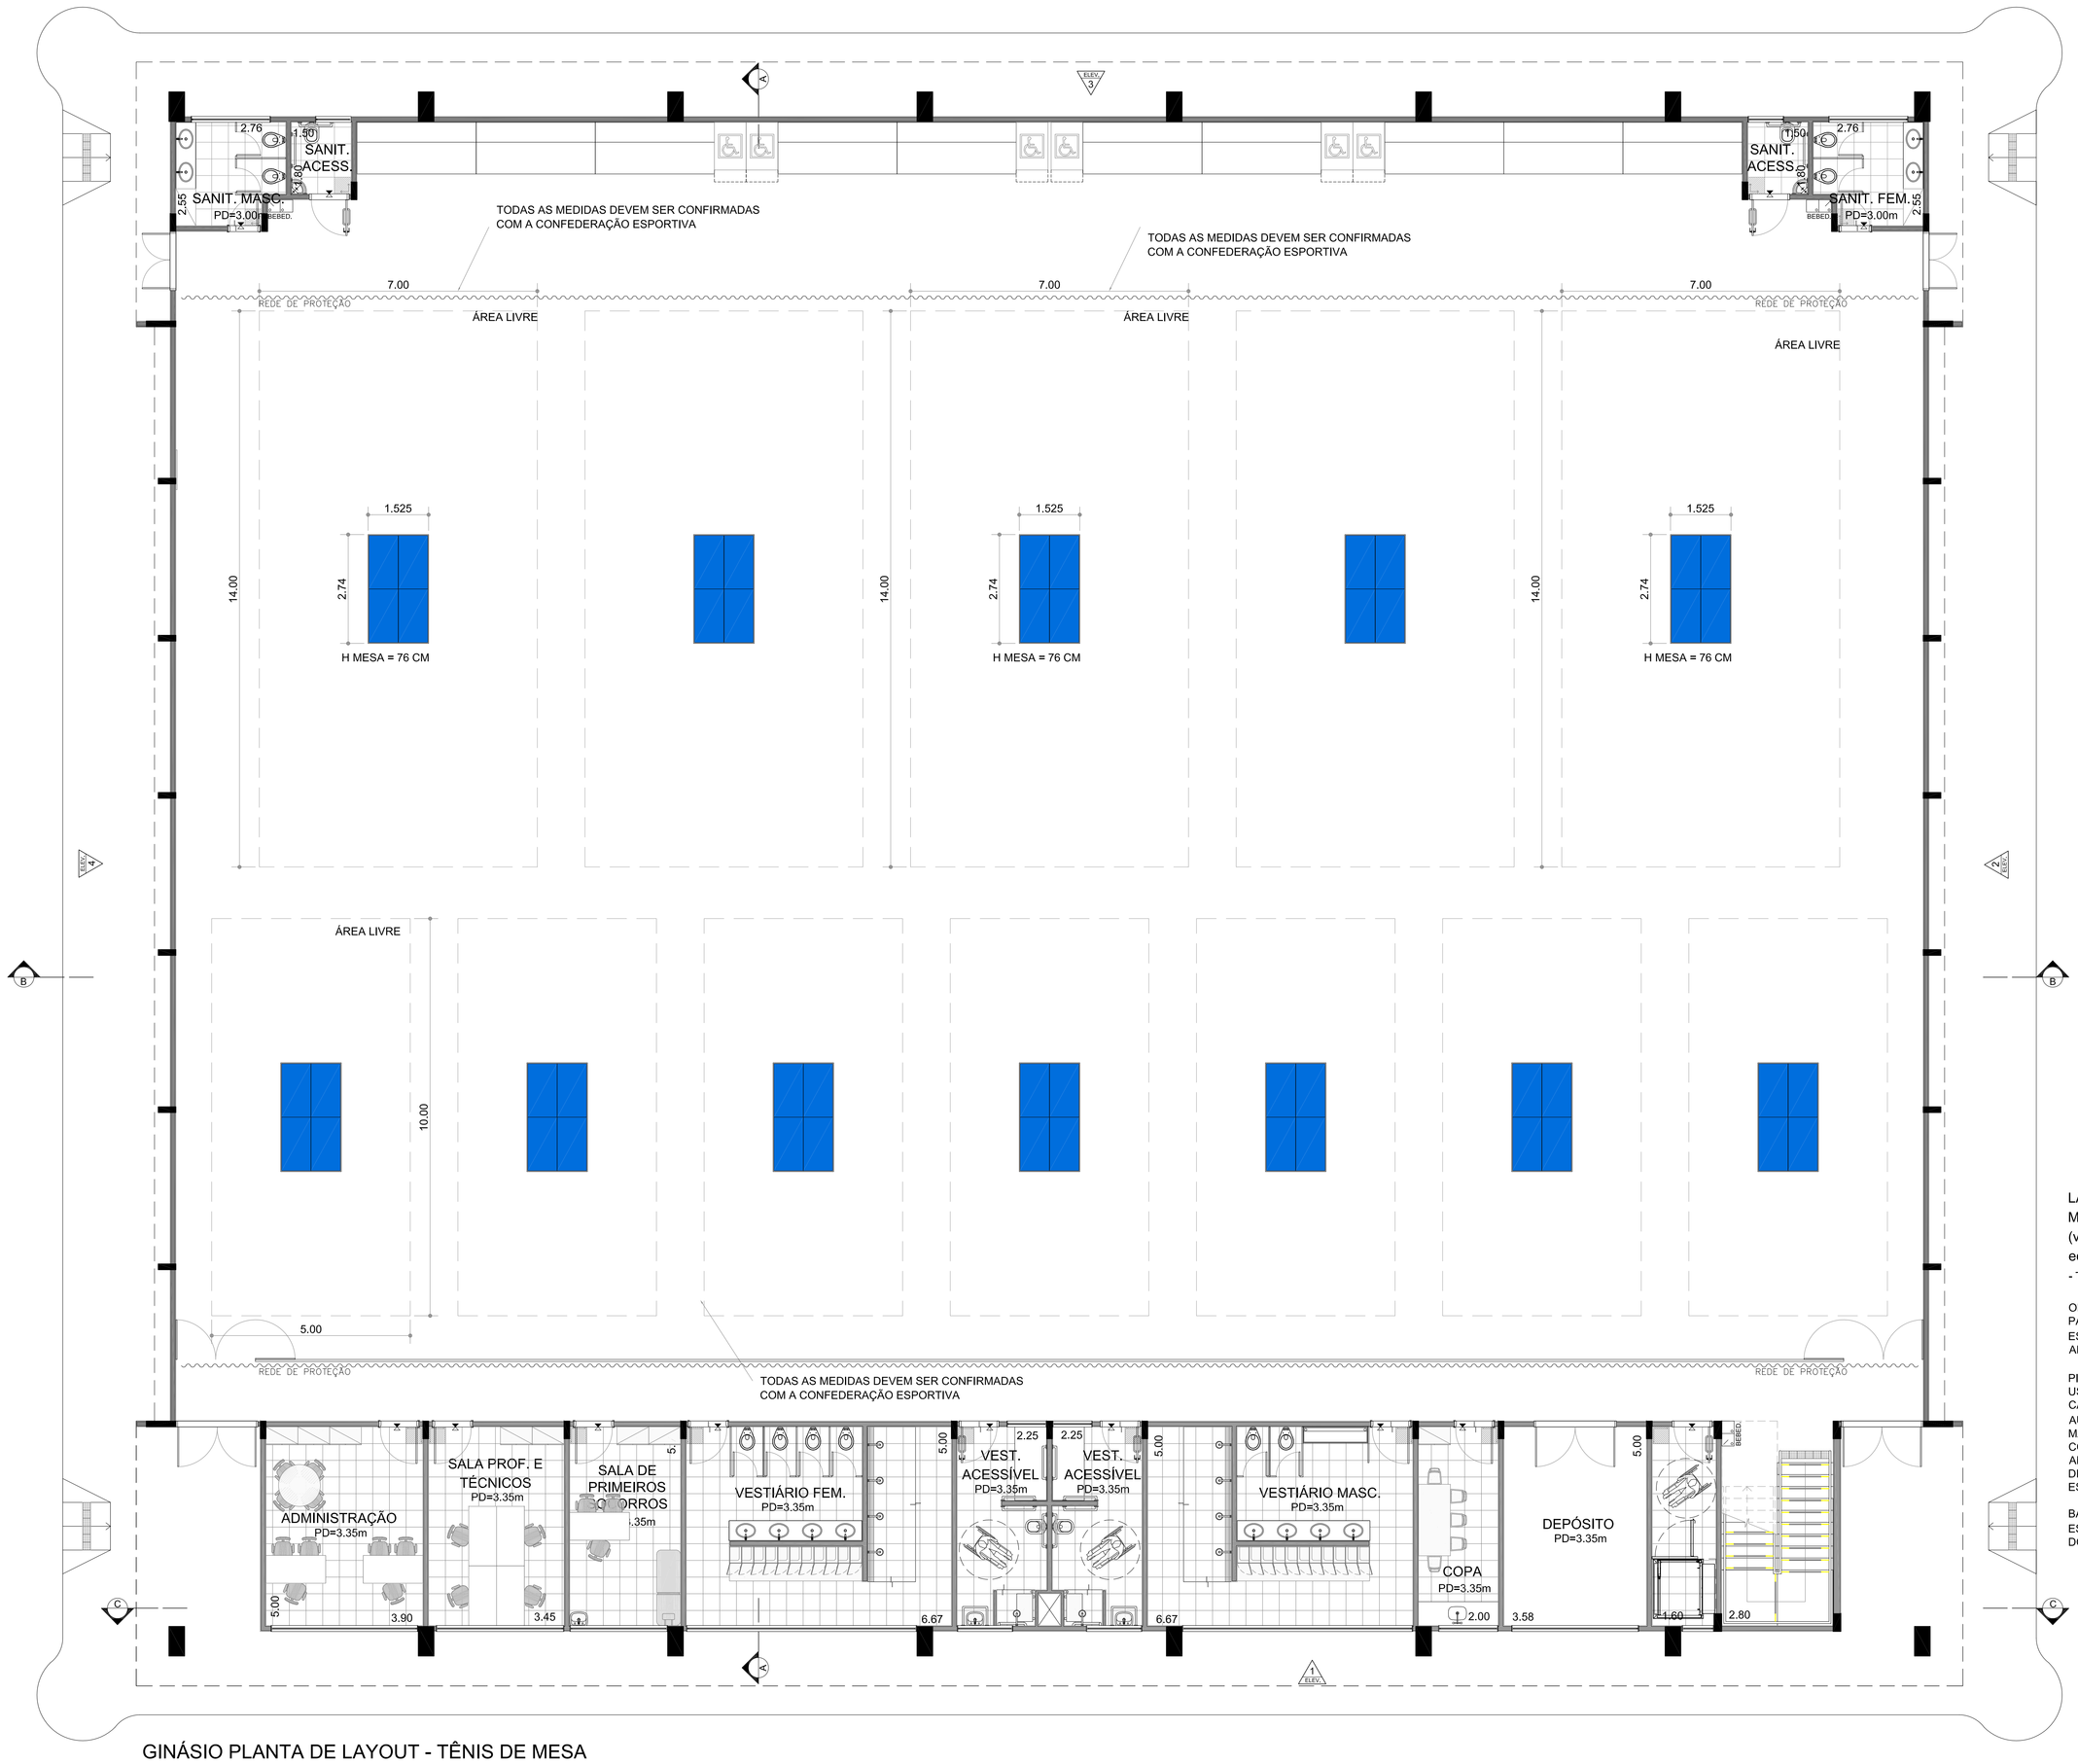

LAYOUT PARA AS MODALIDADES ESPORTIVAS (vide memorial para descrição de equipamentos esportivos):

- TÊNIS DE MESA

OBS.: VERIFICAR MEMORIAL DESCRITIVO PARA EQUIPAMENTOS ESPORTIVOS ESPECÍFICOS EM CADA MODALIDADE ADOTADA.

PISO SINTÉTICO FLEXIVEL DE 7MM PARA USO POLIESPORTIVO COBERTA POR CAMADA DE RESINA DE POLIURETANO AUTO NIVELANTE (2mm DE P.U. INCLUÍNDO MANTA COM 5MM). ACABAMENTO FINAL COM TINTA PU BICOMPONENTE ANTI-REFLEXIVA E PINTURA DAS LINHAS DE JOGO NAS DIVERSAS MODALIDADES ESPORTIVAS OFICIAIS.

BASE DE CONCRETO ARMADO FCK 25MPA, ESPESSURA 8 CM CONFORME DESCRIÇÃO DO PROJETO.

GINÁSIO PLANTA DE LAYOUT - TÊNIS DE MESA

ESC. 1:75

NOTAS:
- CONFERIR MEDIDAS EM OBRA; E
- NÃO AFERIR MEDIDAS SOBRE O PAPEL.

REV	DATA	RESP.	DESCRIÇÃO	FASE DO PROJETO
0				ASBUILT
1	28/11/2013	EFFECT	EMISSÃO INICIAL	EXECUTIVO ■
2				COMENTADO
3				BÁSICO

Ministério do Esporte — GOVERNO FEDERAL BRASIL PAÍS RICO É PAÍS SEM POBREZA

PROJETO:

AUTOR DO PROJETO: EFFECT ARQUITETURA E GERENCIAMENTO DE PROJETOS LTDA. - CAU 17075-5 - RRT: 1787968

TÍTULO: **CIE - CENTRO DE INICIAÇÃO AO ESPORTE**

MODALIDADE: ARQUITETURA - PROJETO EXECUTIVO - CIE - R45

ESPECIALIDADE: GINÁSIO - OPÇÕES DE LAYOUT - TENIS DE MESA

VERIFICAÇÃO/DATA	EMISSÃO INICIAL	FOLHA	ÁREA
	28/11/13	027/033	IMPLANTAÇÃO MÓD. 1,2,3
CIE-28/11/13	ESCALA 1:75	IDENTIFICAÇÃO/ARQUIVO CIE-R45-ARQ-EX-1703-R00	

Este documento é propriedade do Governo Federal - Ministério do Esporte e não contém não pode ser revisado a terceiros sem autorização. A reprodução ou divulgação deste documento exime o detalhista de responsabilidade sobre o documento.