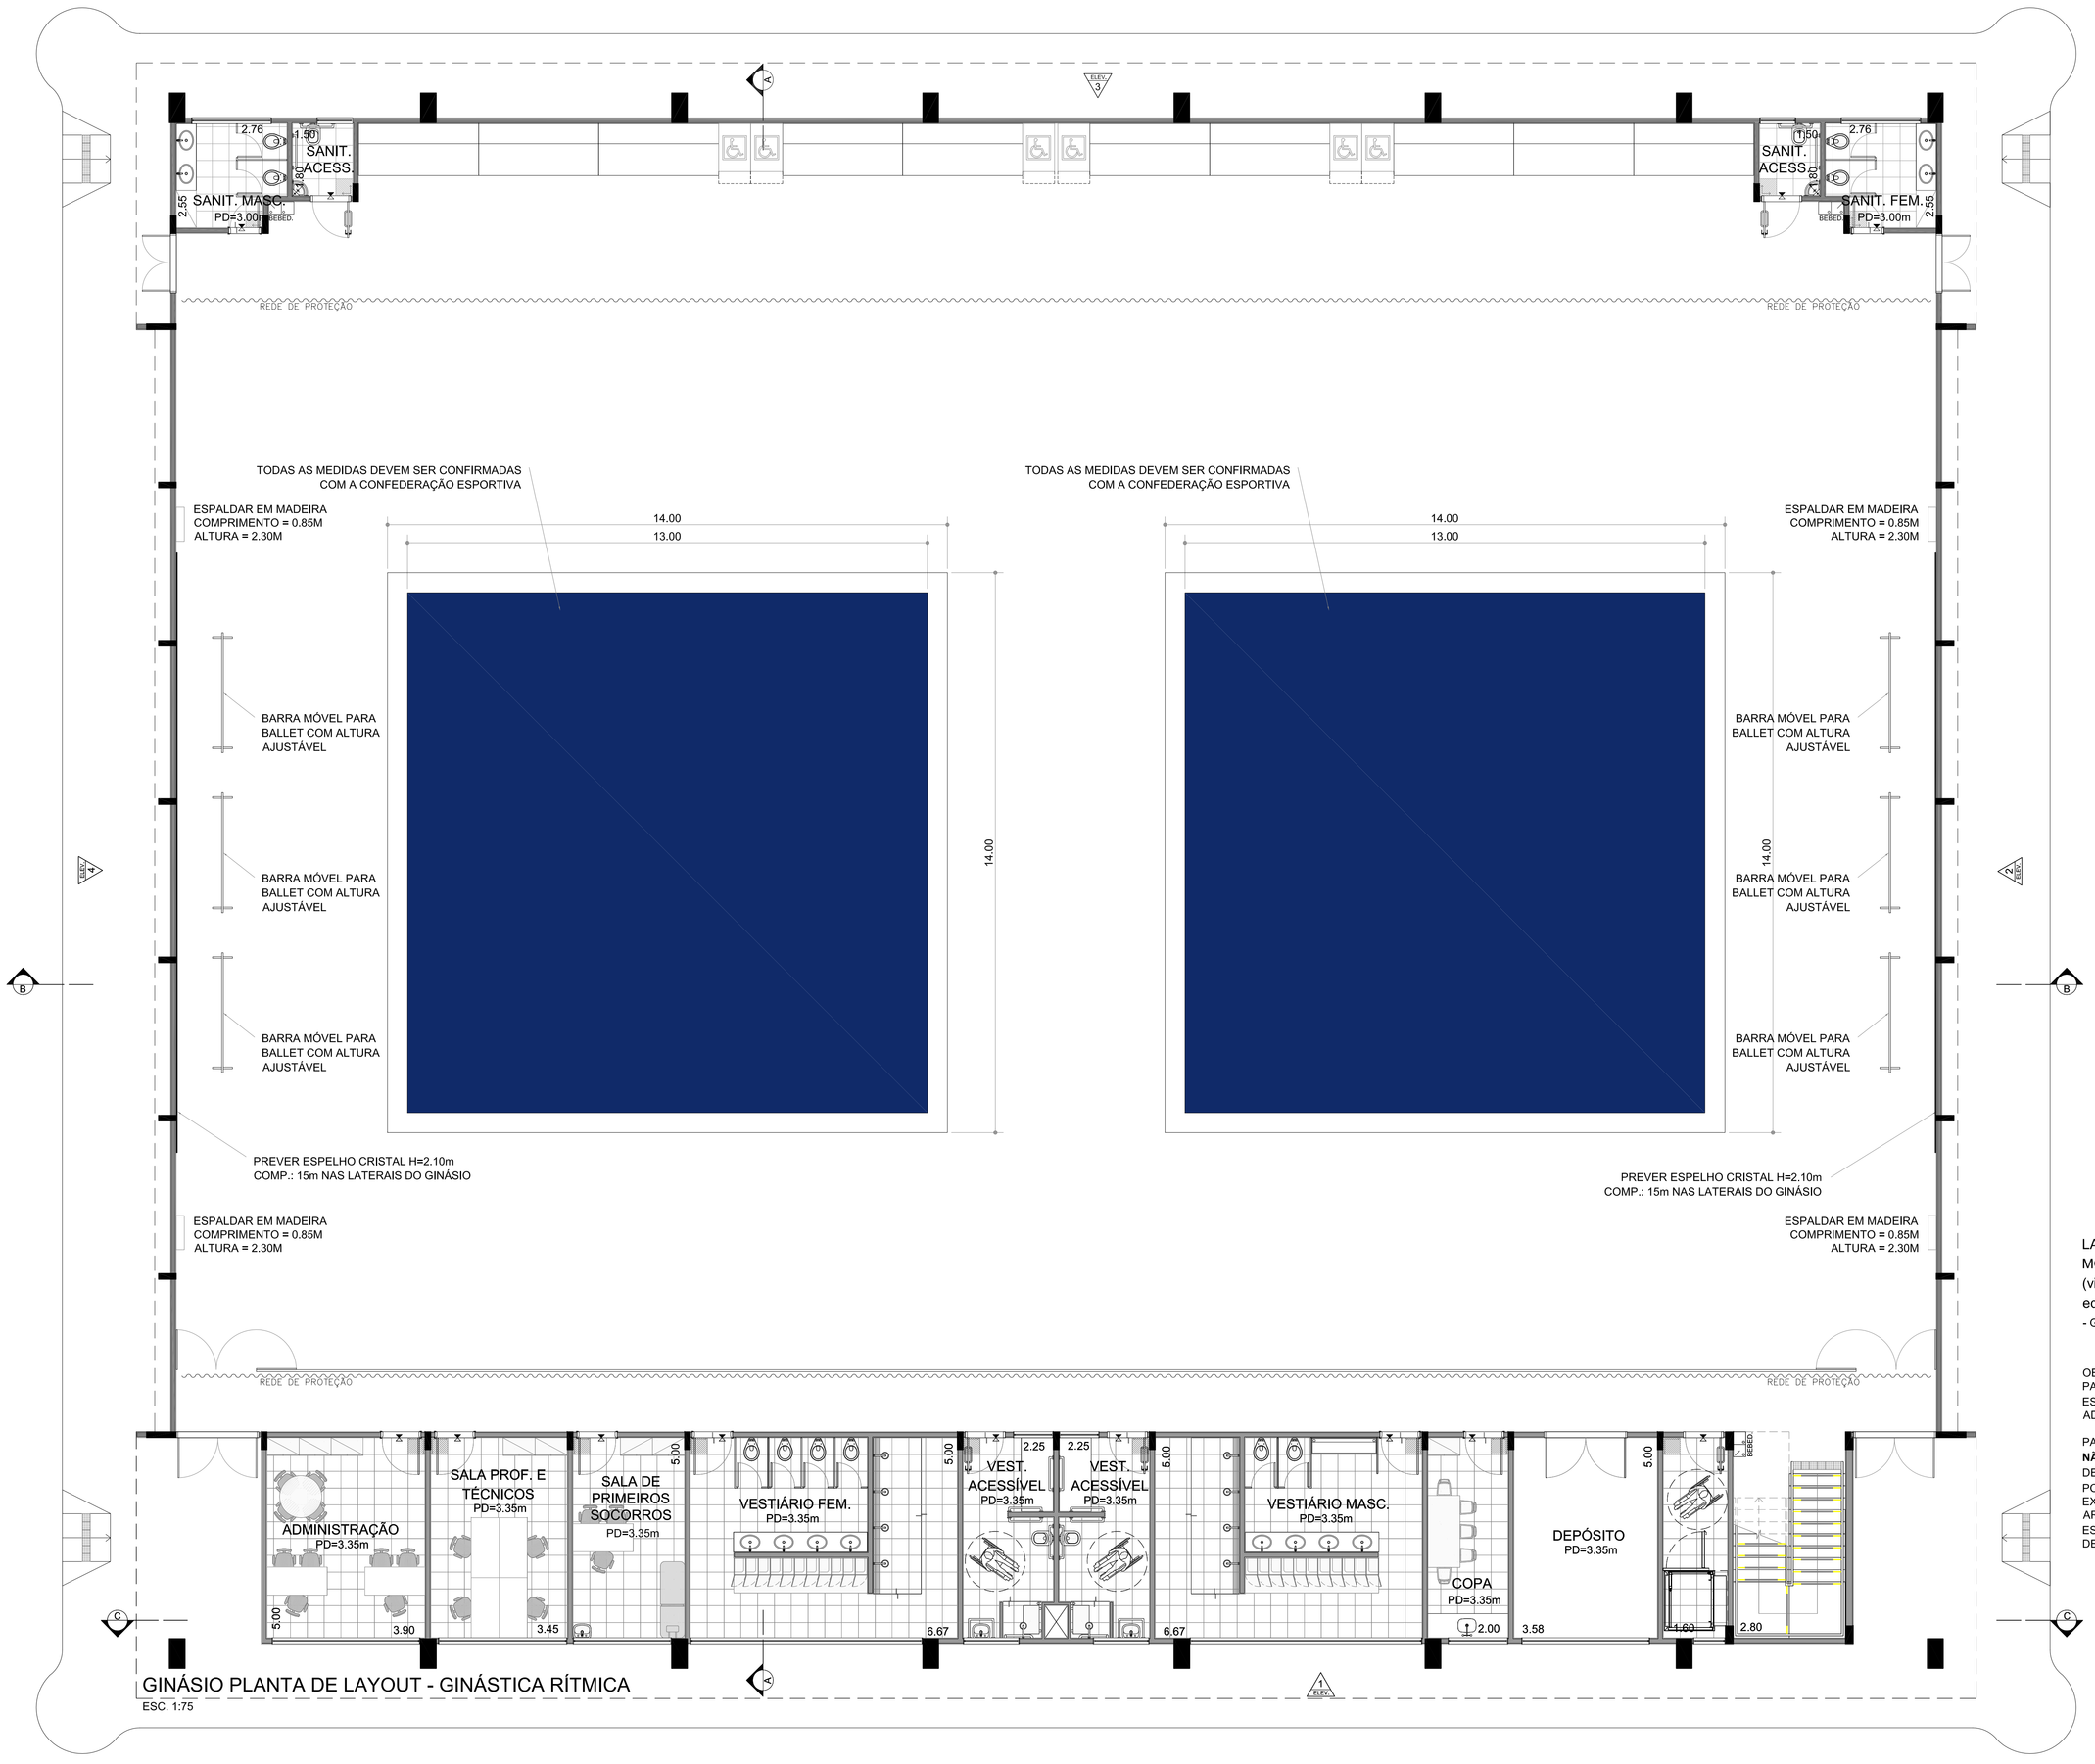

GINÁSIO PLANTA DE LAYOUT - GINÁSTICA RÍTMICA

ESC. 1:75

LAYOUT PARA AS MODALIDADES ESPORTIVAS (vide memorial para descrição de equipamentos esportivos):

- GINÁSTICA RÍTMICA

OBS.: VERIFICAR MEMORIAL DESCRITIVO PARA EQUIPAMENTOS ESPORTIVOS ESPECÍFICOS EM CADA MODALIDADE ADOTADA.

PARA ESSAS MODALIDADES ESPORTIVAS **NÃO HÁ NECESSIDADE** DE INSTALAÇÃO DE PISO SINTÉTICO P.U. (QUADRA POLIESPORTIVA), APENAS DEVERÁ SER EXECUTADO PISO DE CONCRETO ARMADO E DESEMPENADO COM 8CM DE ESPESSURA CONFORME ESPECIFICAÇÃO DE PROJETO.

NOTAS:

- CONFERIR MEDIDAS EM OBRA; E
- NÃO AFERIR MEDIDAS SOBRE O PAPEL.

REV	DATA	RESP.	DESCRIÇÃO	FASE DO PROJETO
4				ASBUILT
3	28/11/2013	EFFECT	EMISSÃO INICIAL	EXECUTIVO ■
2				COMENTADO
1				BÁSICO

Ministério do Esporte — GOVERNO FEDERAL BRASIL PAÍS RICO É PAÍS SEM POBREZA

TITULO: **CIE - CENTRO DE INICIAÇÃO AO ESPORTE**

PROJETO:

MODALIDADE: ARQUITETURA - PROJETO EXECUTIVO - CIE - R45

ESPECIALIDADE: GINÁSIO - OPÇÕES DE LAYOUT - GINÁSTICA RÍTMICA

AUTOR DO PROJETO: EFFECT ARQUITETURA E GERENCIAMENTO DE PROJETOS LTDA. - CAU 17075-5 - RRT: 1787968

VERIFICAÇÃO/DATA	EMISSÃO INICIAL	FOLHA	ÁREA
CIE-28/11/13	28/11/13	029/033	IMPLANTAÇÃO MÓD. 1,2,3
	ESCALA: 1:75	IDENTIFICAÇÃO/ARQUIVO: CIE-R45-ARQ-EX-1705-R00	

Este documento é propriedade do Governo Federal - Ministério do Esporte e seu conteúdo não pode ser revelado a terceiros sem autorização. Qualquer alteração ou modificação, entre o detalhista de responsabilidades sobre o documento.