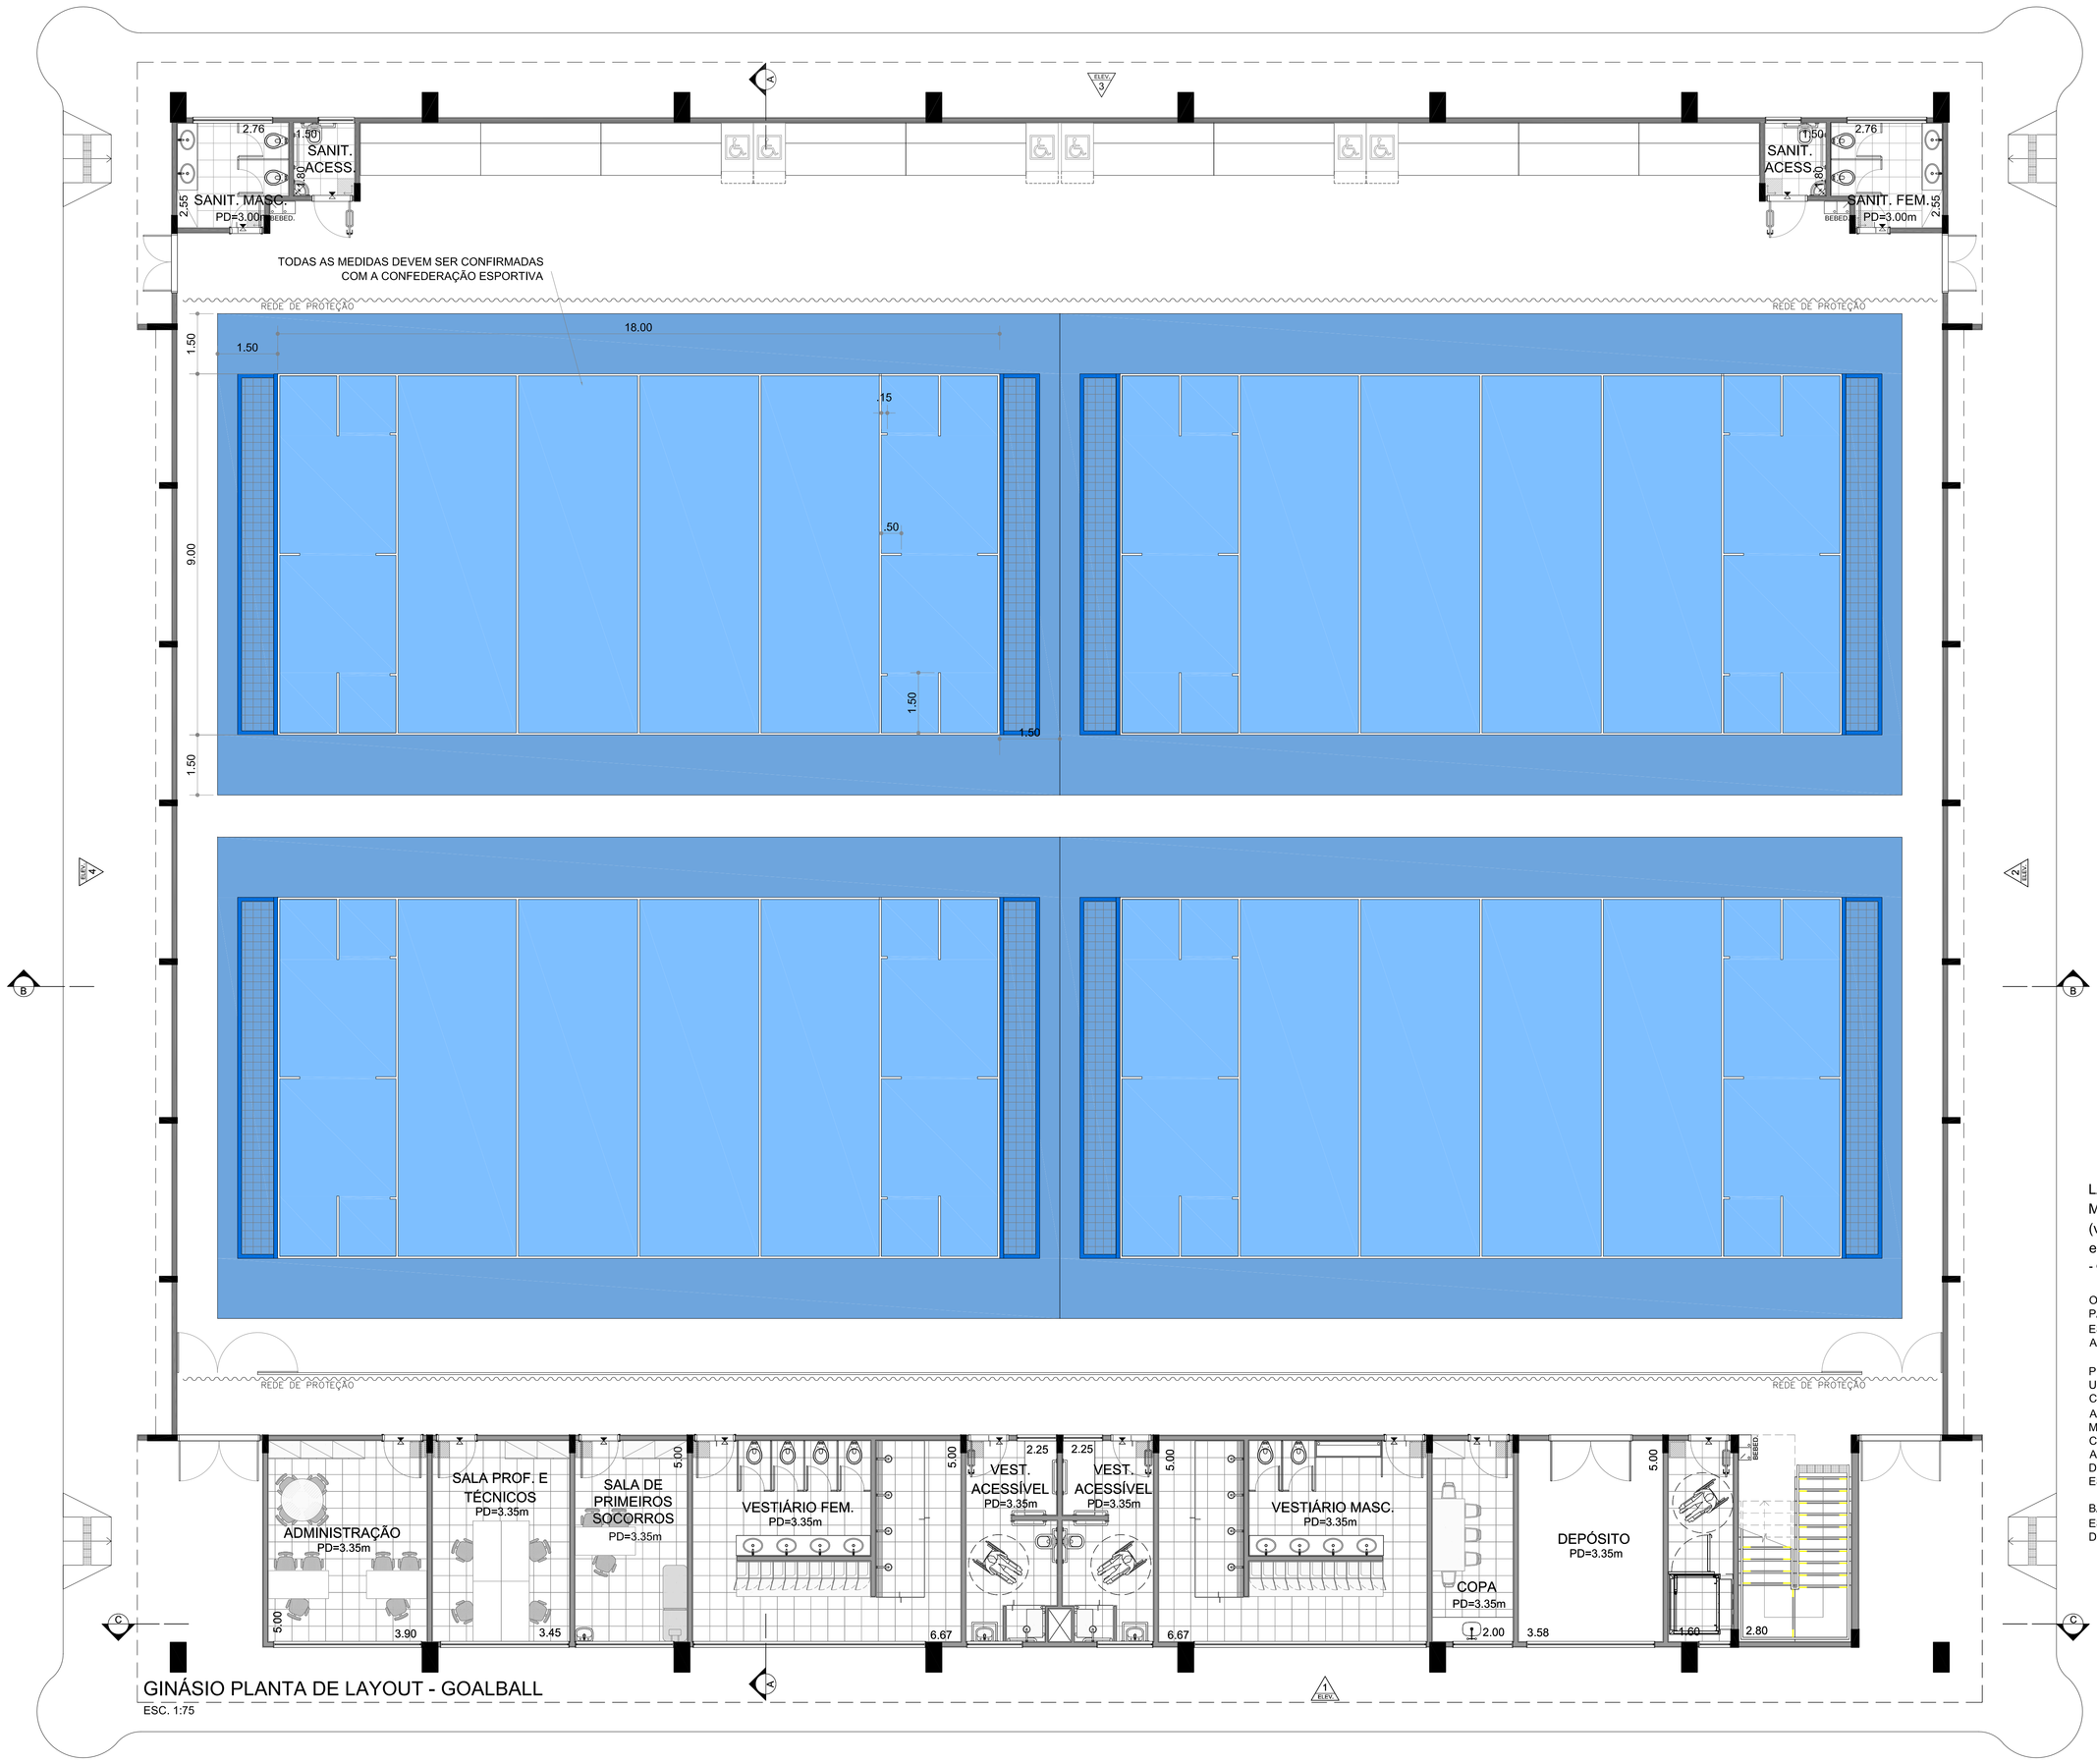

GINÁSIO PLANTA DE LAYOUT - GOALBALL

ESC. 1:75

LAYOUT PARA AS MODALIDADES ESPORTIVAS (vide memorial para descrição de equipamentos esportivos):
- GOALBALL

OBS.: VERIFICAR MEMORIAL DESCRITIVO PARA EQUIPAMENTOS ESPORTIVOS ESPECÍFICOS EM CADA MODALIDADE ADOTADA.

PISO SINTÉTICO FLEXIVEL DE 7MM PARA USO POLIESPORTIVO COBERTA POR CAMADA DE RESINA DE POLIURETANO AUTO NIVELANTE (2mm DE P.U. INCLUÍNDO MANTA COM 5MM). ACABAMENTO FINAL COM TINTA PU BICOMPONENTE ANTI-REFLEXIVA E PINTURA DAS LINHAS DE JOGO NAS DIVERSAS MODALIDADES ESPORTIVAS OFICIAIS.

BASE DE CONCRETO ARMADO FCK 25MPA, ESPESSURA 8 CM CONFORME DESCRIÇÃO DO PROJETO.

NOTAS:
- CONFERIR MEDIDAS EM OBRA; E
- NÃO AFERIR MEDIDAS SOBRE O PAPEL.

REV	DATA	RESP.	DESCRIÇÃO	FASE DO PROJETO
				AS BUILT
0	28/11/2013	EFFECT	EMISSÃO INICIAL	EXECUTIVO
				COMENTADO
				BÁSICO

PROJETO:

AUTOR DO PROJETO:
EFFECT ARQUITETURA E GERENCIAMENTO DE PROJETOS LTDA. - CAU 17075-5 - RRT: 1787968

Ministério do Esporte

GOVERNO FEDERAL BRASIL PAÍS RICO É PAÍS SEM POBREZA

TÍTULO:
CIE - CENTRO DE INICIAÇÃO AO ESPORTE

MODALIDADE:
ARQUITETURA - PROJETO EXECUTIVO - CIE - R45

ESPECIALIDADE:
GINÁSIO - OPÇÕES DE LAYOUT - GOALBALL

VERIFICAÇÃO	DATA	EMISSÃO INICIAL	FÓLHA	ÁREA
		28/11/13	033/033	IMPLANTAÇÃO MÓD. 1,2,3
CIE-28/11/13		ESCALA 1:75	IDENTIFICAÇÃO/ARQUIVO CIE-R45-ARQ-EX-1709-R00	

Este documento é propriedade do Governo Federal, Ministério do Esporte e seu conteúdo não pode ser revisado e tampouco alterado sem prévia autorização, sob pena de responsabilidade, exime o detalhista de responsabilidade sobre o documento.