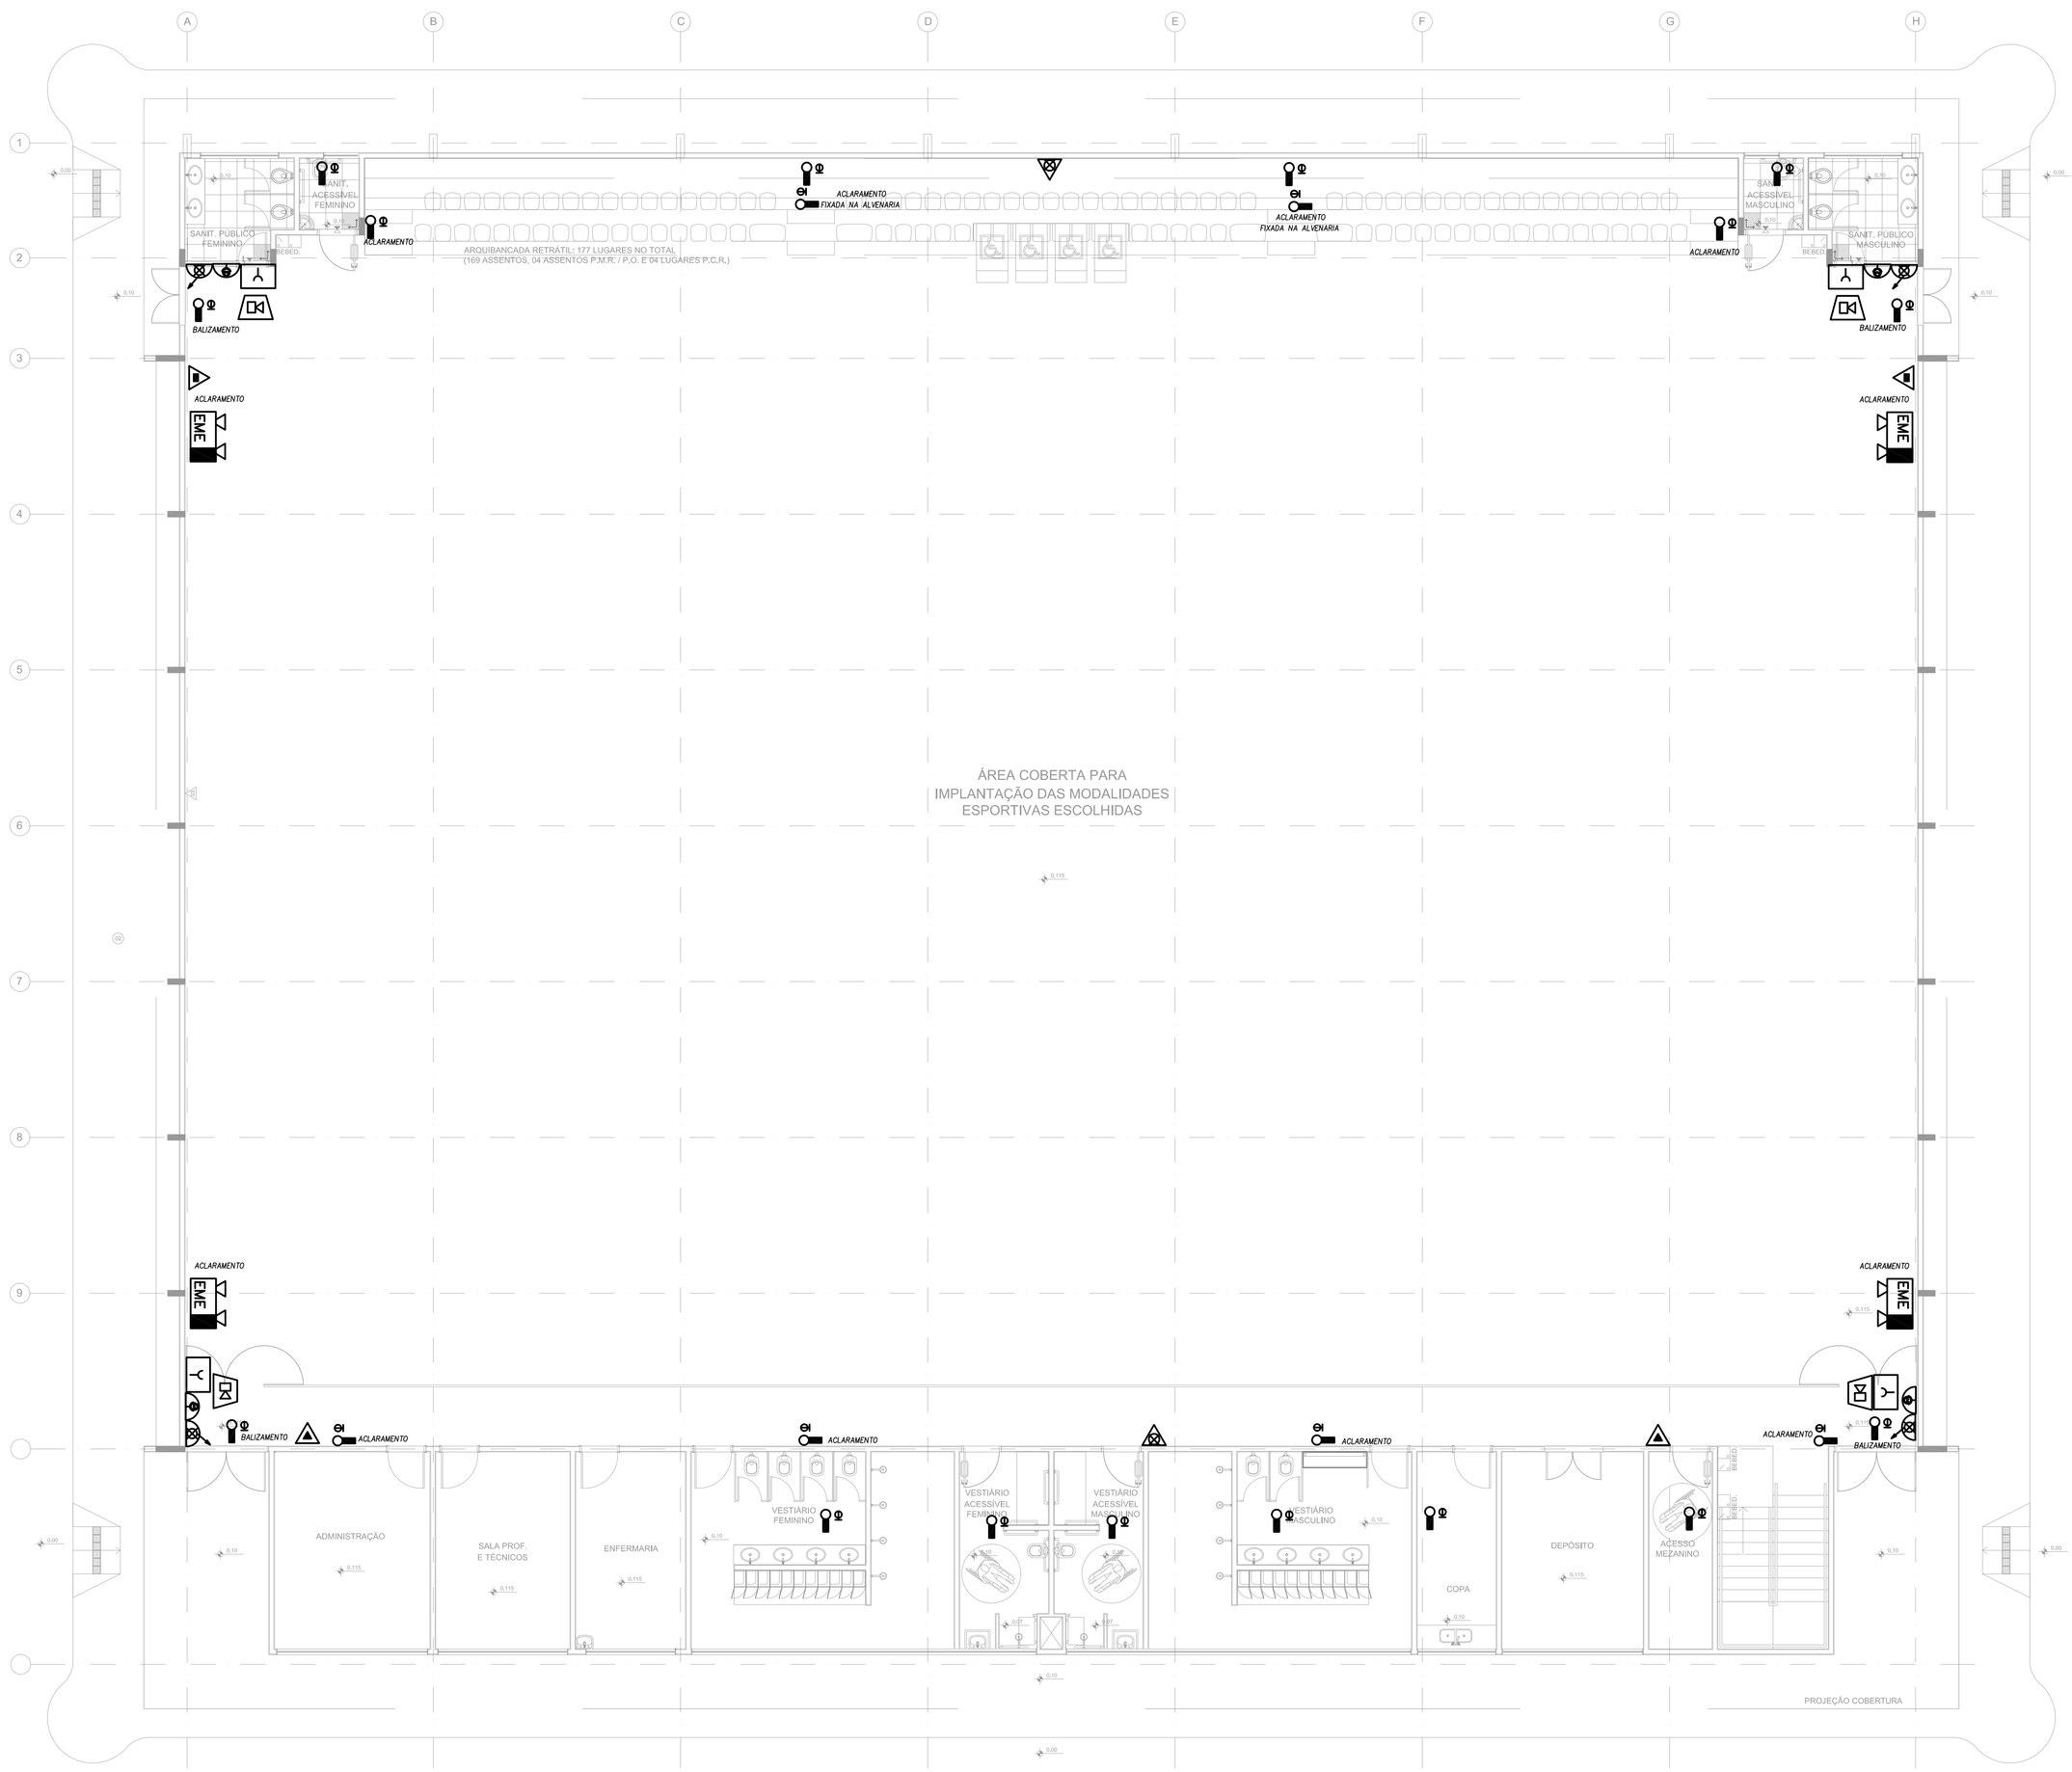

LB01 – EXTINTOR DE PÓ QUÍMICO SECO (PQS) – 4KG

LB02 – EXTINTOR DE GÁS CARBÔNICO (CO) – 6kg

LB03 – EXTINTOR DE ÁGUA PRESSURIZADA – 10L

LB04 – ACIONADOR MANUAL DA BOMBA DO SISTEMA DE HIDRANTES, TIPO LIGA–DESLIGA

LB05 – HIDRANTE SIMPLES

LB06 DE RECALQUE PARA O SISTEMA

LB19 – UNIDADE AUTÔNOMA DE ILUMINAÇÃO DE EMERGÊNCIA

LB22 – ACIONADOR MANUAL DO SISTEMA DE DETECÇÃO E ALARME

LB27 – AVISADOR SONORO TIPO SIRENE

EME — LUMINÁRIA DE EMERGÊNCIA EM GABINETE EM POLIESTRENO DE ALTO IMPACTO, 70°C / 2 HORAS, COM 2 PROJETORES C/ LÂMPADAS HALÓGENAS (QUARTZO-IODO) DE 55W, COM BATERIA SELADA DE 12V-40Ah C/ AUTÔNOMIA DE 3 HORAS, COM CIRCUITO VSD PARA PROTEÇÃO DA BATERIA CONTRA DESCARGA RÁPIDA, LED DE SINALIZAÇÃO DA BATERIA (CARGA OU FLUTUAÇÃO) E LED INDICADOR DE SAÍDA ATIVA, CHAVE DE COMANDO ATIVAR / DESATIVAR.

GINÁSIO PLANTA - PAV. TÉRREO

ESC. 1:75

GINÁSIO PLANTA - MEZANINO

ESC. 1:75

GINÁSIO POLIESPORTIVO – PLANTAS DE INCÊNDIO – TÉRREO E MEZANINO

ESCALA 1:75

NOTAS:
- CONFERIR MEDIDAS EM OBRA; E
- NÃO AFERIR MEDIDAS SOBRE O PAPEL.

REV	DATA	RESP.	DESCRIÇÃO
1	28/11/2013	ADRIANA OLIVO	EMISSÃO INICIAL

ABIBUILT ☐ EXECUTIVO ■ COMENTADO ☐ BÁSICO ☐ FASE DO PROJETO

Ministério do Esporte — GOVERNO FEDERAL BRASIL PAÍS RICO É PAÍS SEM POBREZA

PROJETO:

AUTOR DO PROJETO: ENG. ADRIANA CAMPA VEGA CREA-SP: 5061673258 - ART: 92221220131609982

VERIFICADORA: CIE-28/11/13

MODALIDADE: INSTALAÇÕES HIDRÁULICAS - PROJETO EXECUTIVO

ESPECIALIDADE: INSTALAÇÕES HIDRÁULICAS - INCÊNDIO - PADRÃO CORPO DE BOMBEIROS

EMISSÃO INICIAL: 28/11/13 | FOLHA: 001/001 | ÁREA: IMPLANTAÇÃO - MÓD. 1, 2 e 3

ESCALA: 1:75

REFERÊNCIA(ARQUIVO): CIE-R40-45-SAI-EX-8100-R00.dwg

TÍTULO: **CIE - CENTRO DE INICIAÇÃO AO ESPORTE**

Este documento é propriedade do Governo Federal - Ministério do Esporte e seu conteúdo não pode ser revelado a terceiros sem autorização. A utilização indevida será considerada ofensa e sujeitará os responsáveis às sanções cabíveis.

Impresso somente em folha A3 (420x297). Verificar a escala antes de imprimir.