




ELEVAÇÃO 4
ESC 1:100

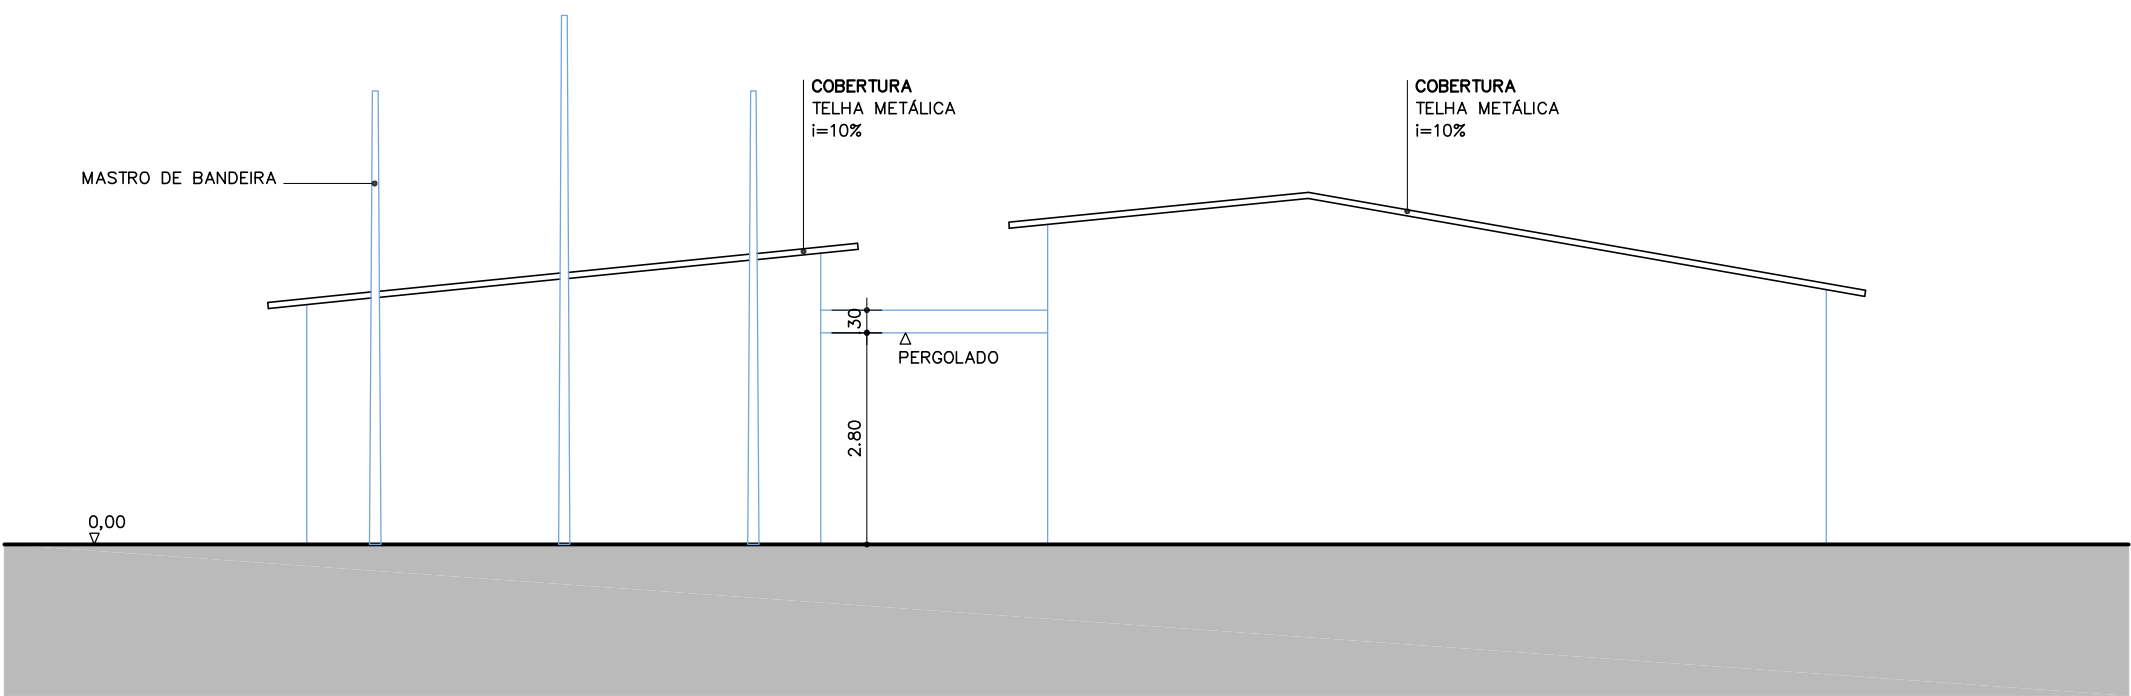


ELEVAÇÃO 5
ESC 1:100

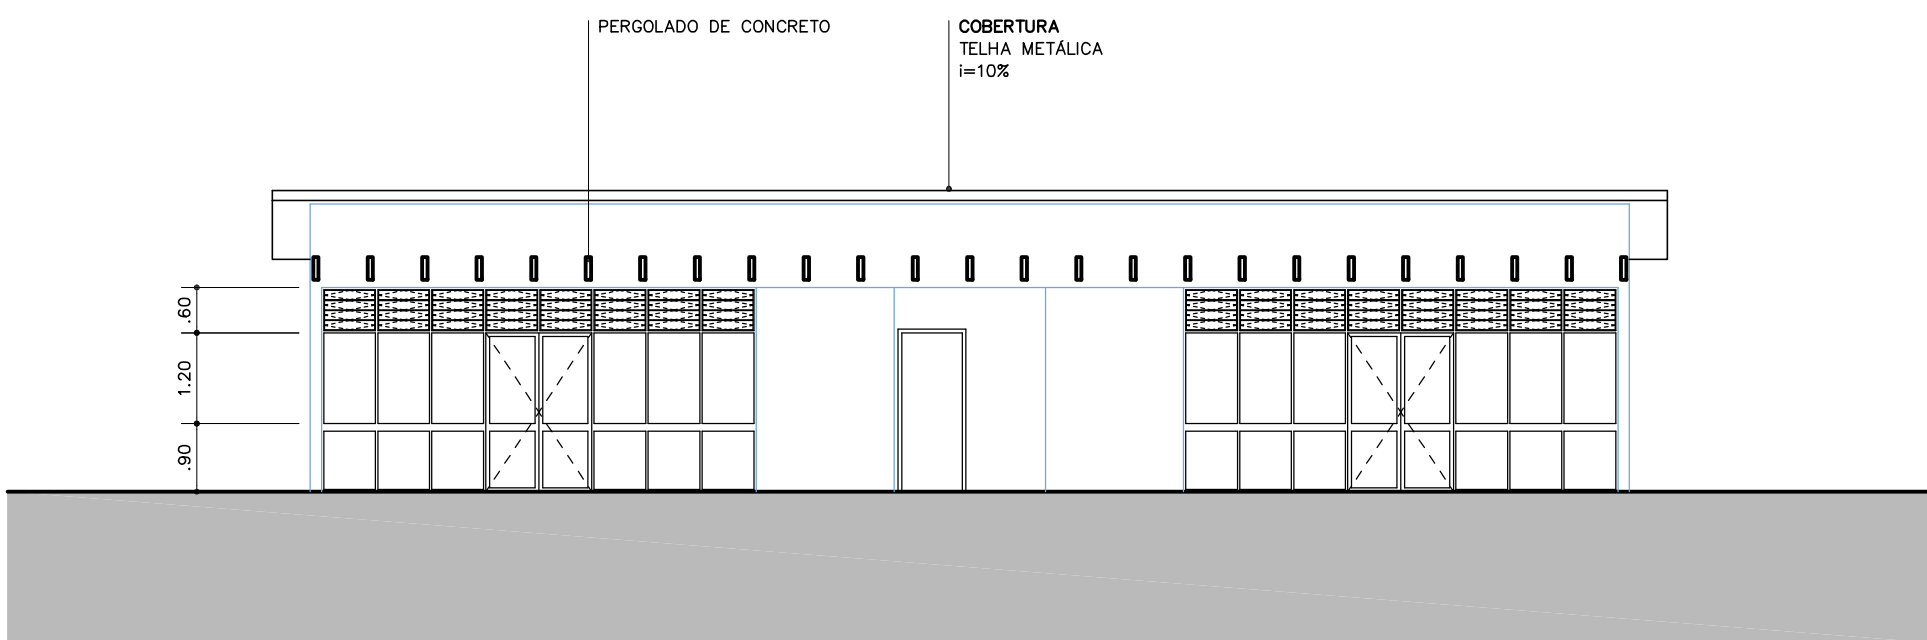


ELEVAÇÃO 2
ESC 1:100

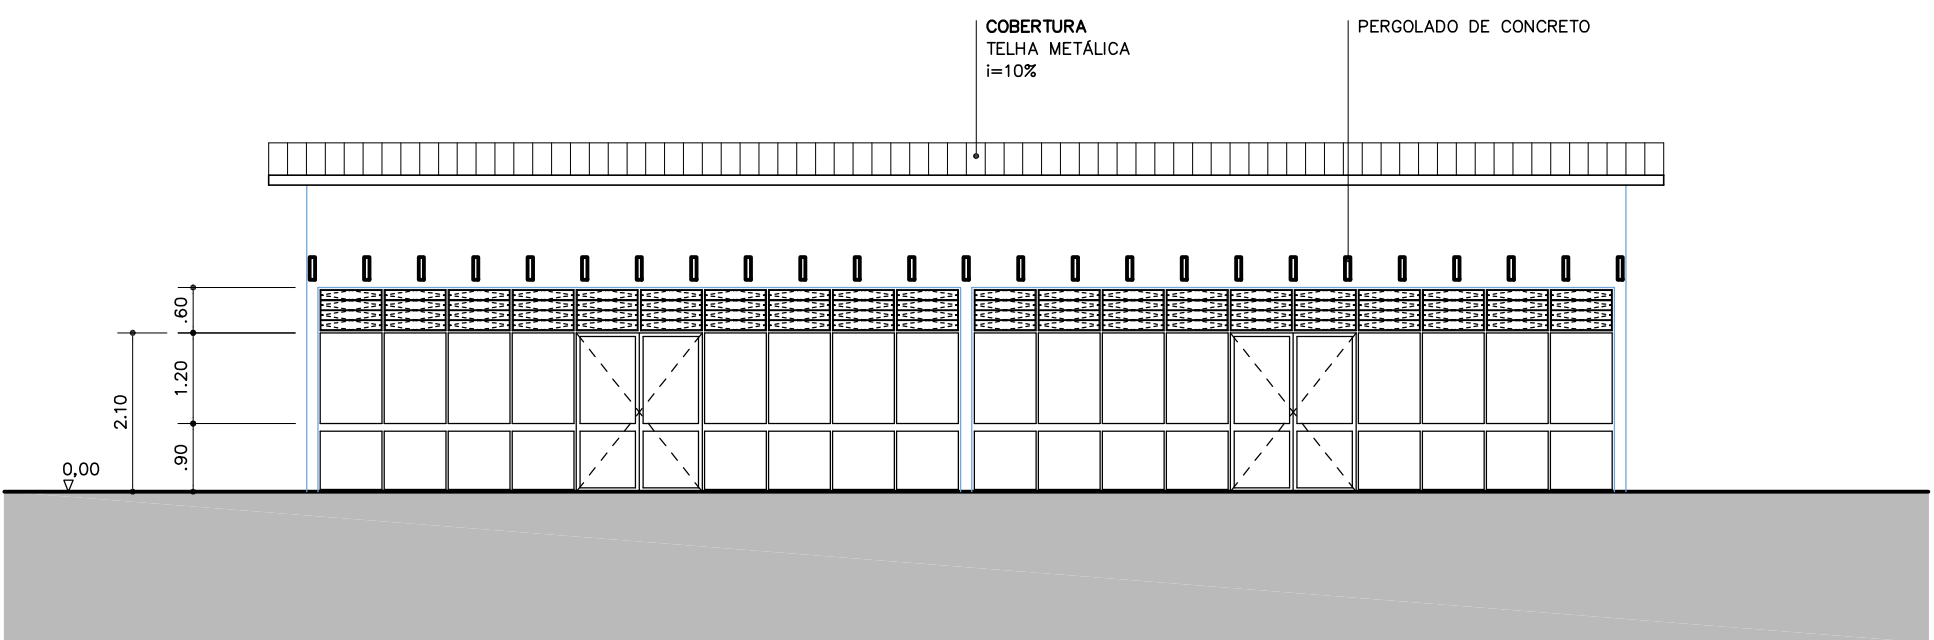


ELEVAÇÃO 3
ESC 1:100

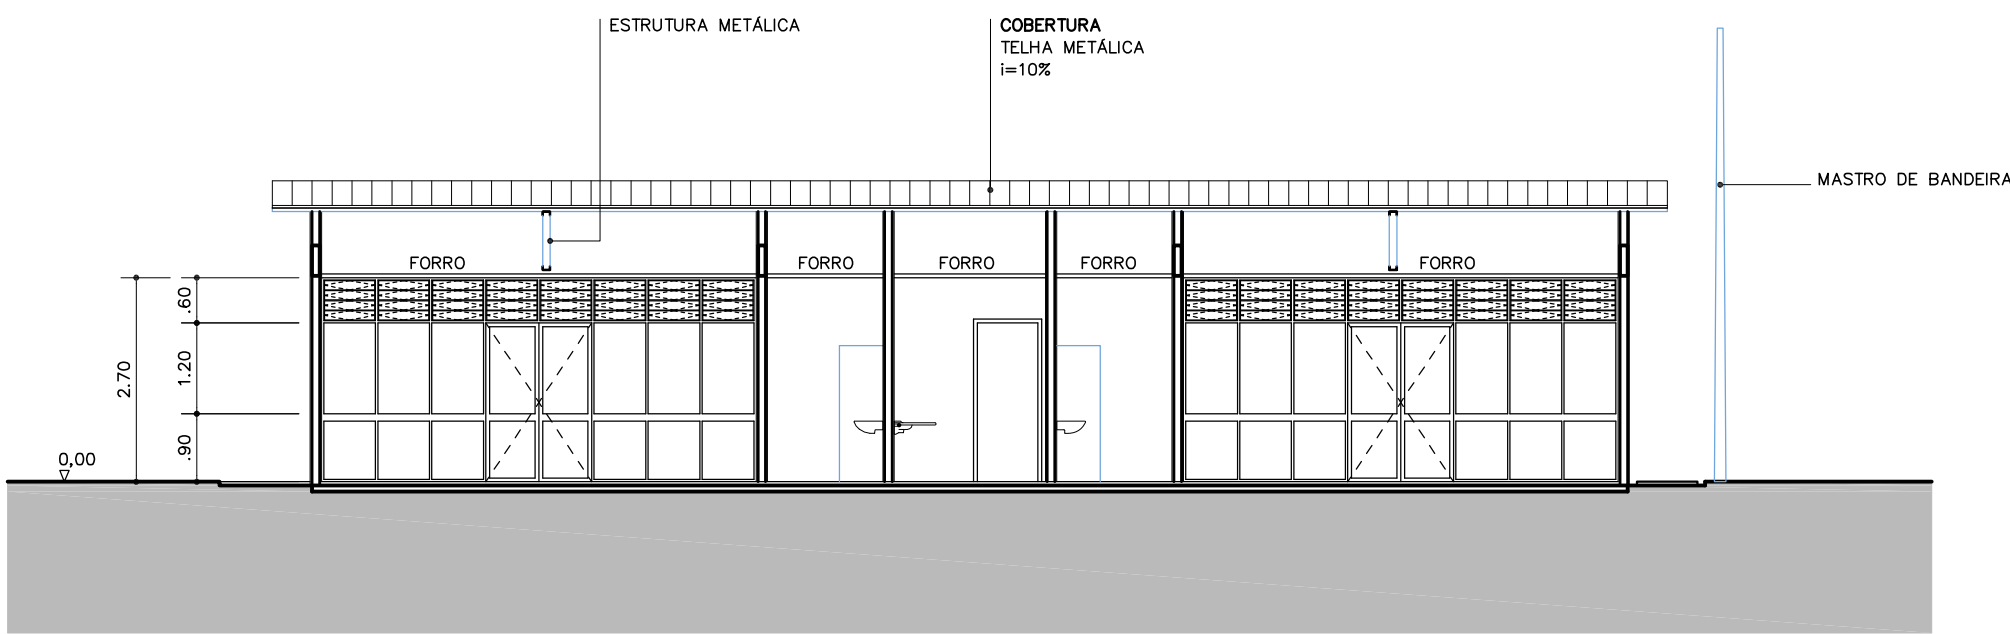


CORTE C—C
ESC 1:100

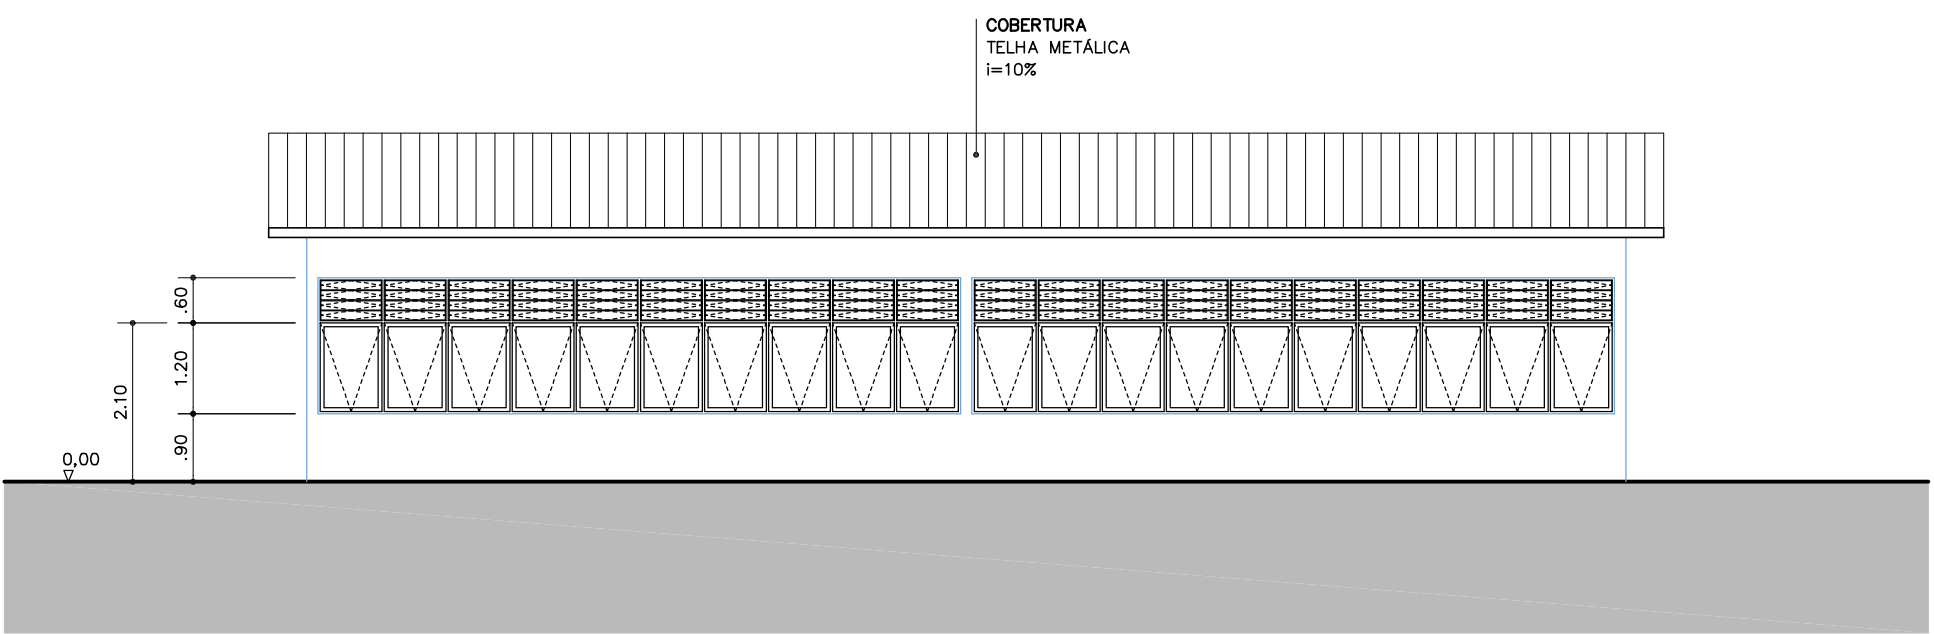


ELEVAÇÃO 1
ESC 1:100

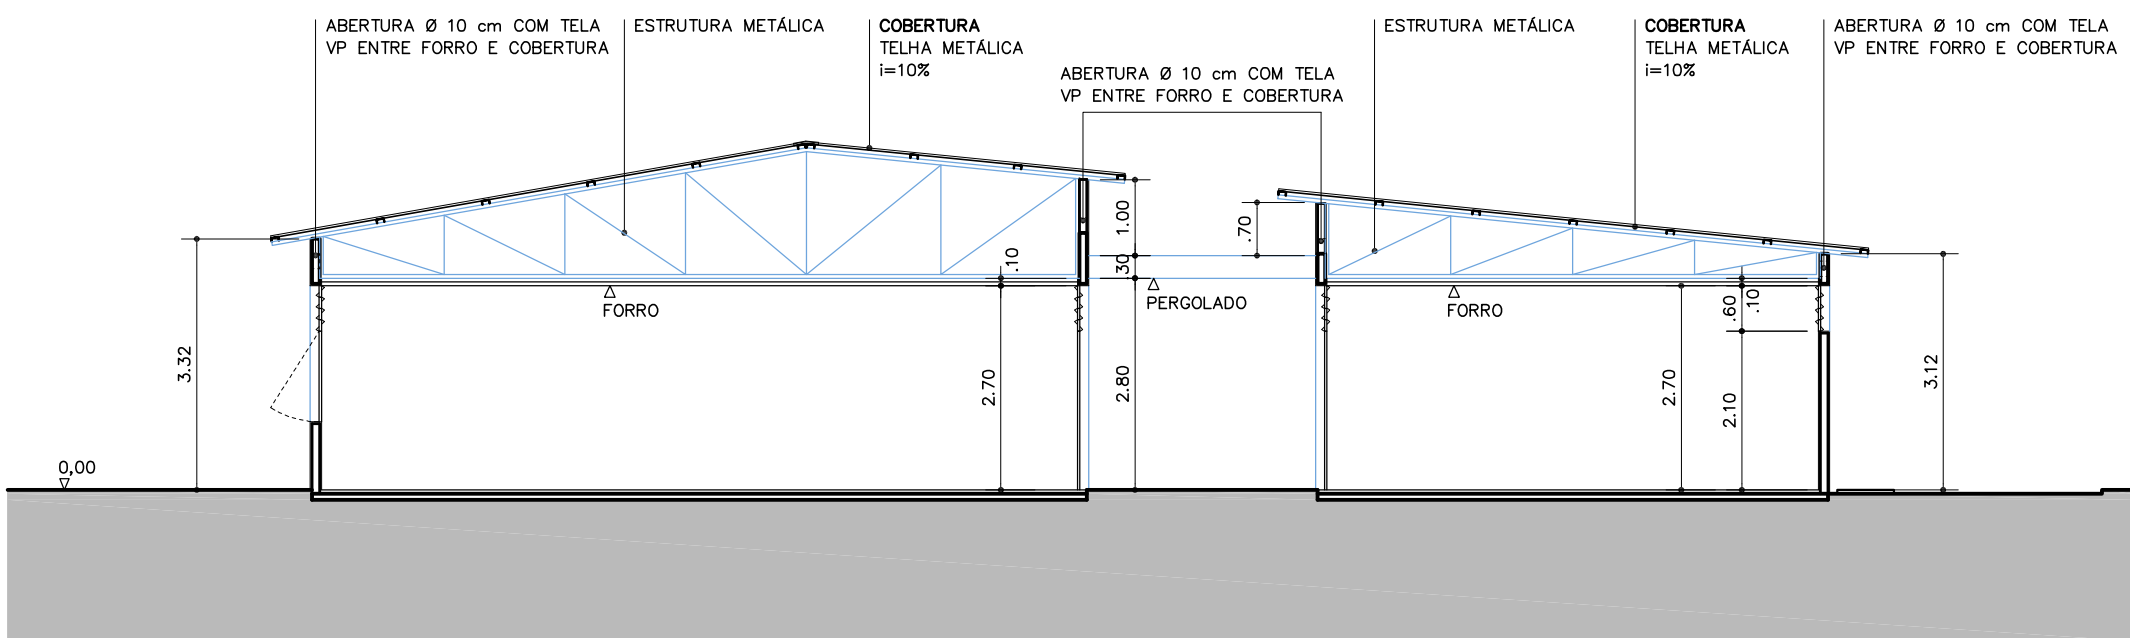

CORTE A—A
ESC 1:100

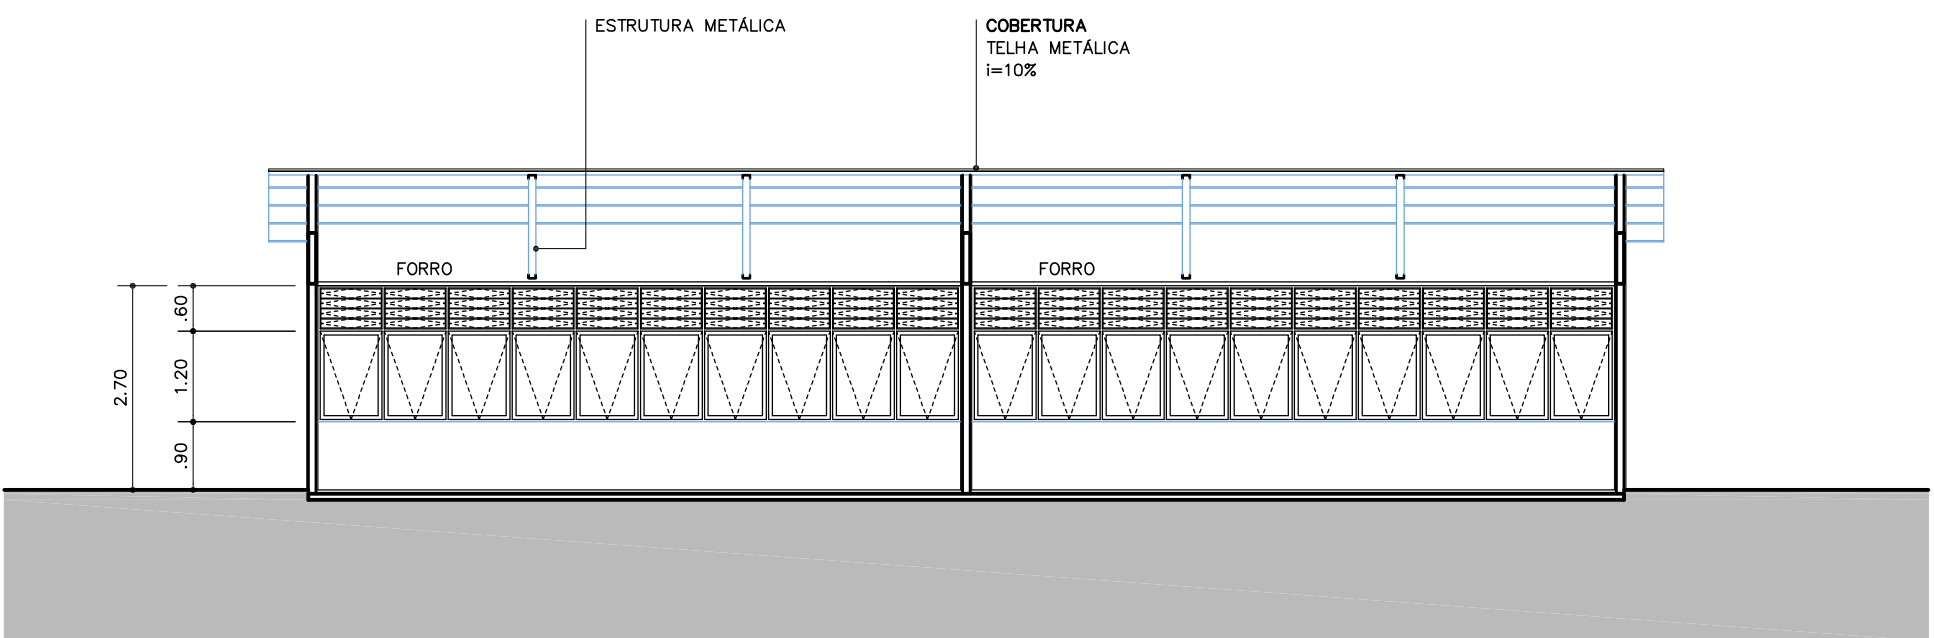

CORTE B—B
ESC 1:100

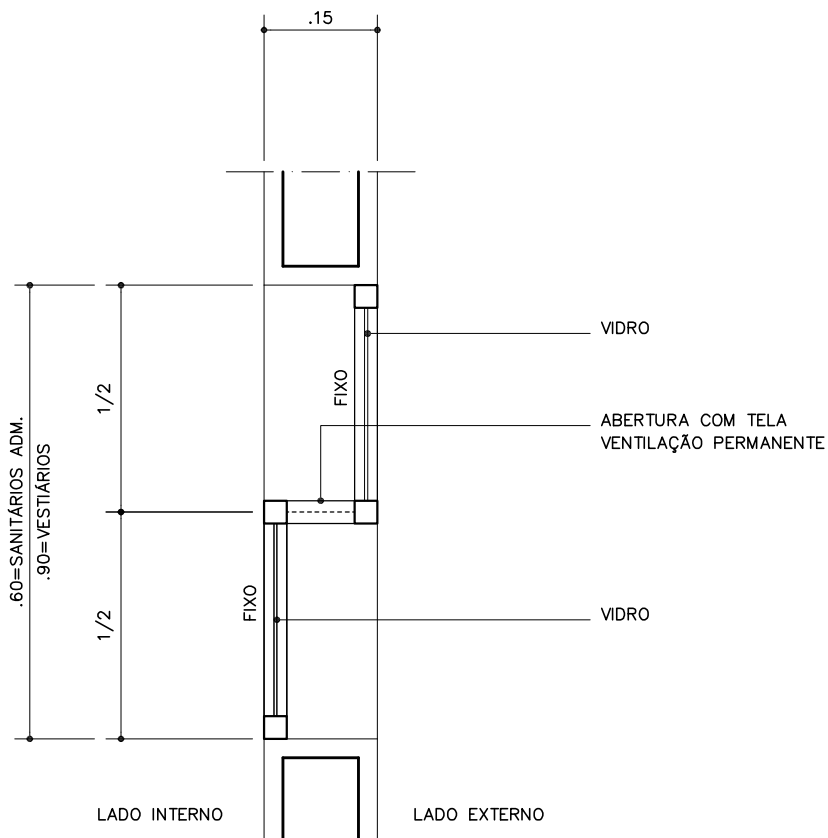

SEÇÃO

DETALHE CAIXILHO FIXO
SANITÁRIOS/VESTIÁRIOS
ESC 1:10

Revisão Nº	Descrição	Data
R00	EMISSION INICIAL	03/07/2008
R05	REVISÃO GERAL	26/02/2010

Rua América Brasileira, 1765 conj. 11
04715-005 São Paulo - SP
55 11 5181-1433
www.castromello.com.br
castromello@castromello.com.br



CLIENTE MINISTÉRIO DO ESPORTE	ETAPA - PROJETO PB
OBRA PRAÇA DA JUVENTUDE - PJ 1	FOLHA 08
ASSUNTO GINÁSTICA/3ª IDADE/CONVIVÊNCIA/ADMINISTRAÇÃO	DATA 26/02/2010
CORTES A-A a C-C / ELEVAÇÕES 1 a 5	
DESENHO: - SN CONFERIR MEDIDAS NO LOCAL - DIREITOS AUTORAIS RESERVADOS	
ESCALAS: - 1:100	