


CORTE TRANSVERSAL ESQUEMÁTICO – CAMPO DE FUTEBOL SOCIETY


ESCALA 1:75

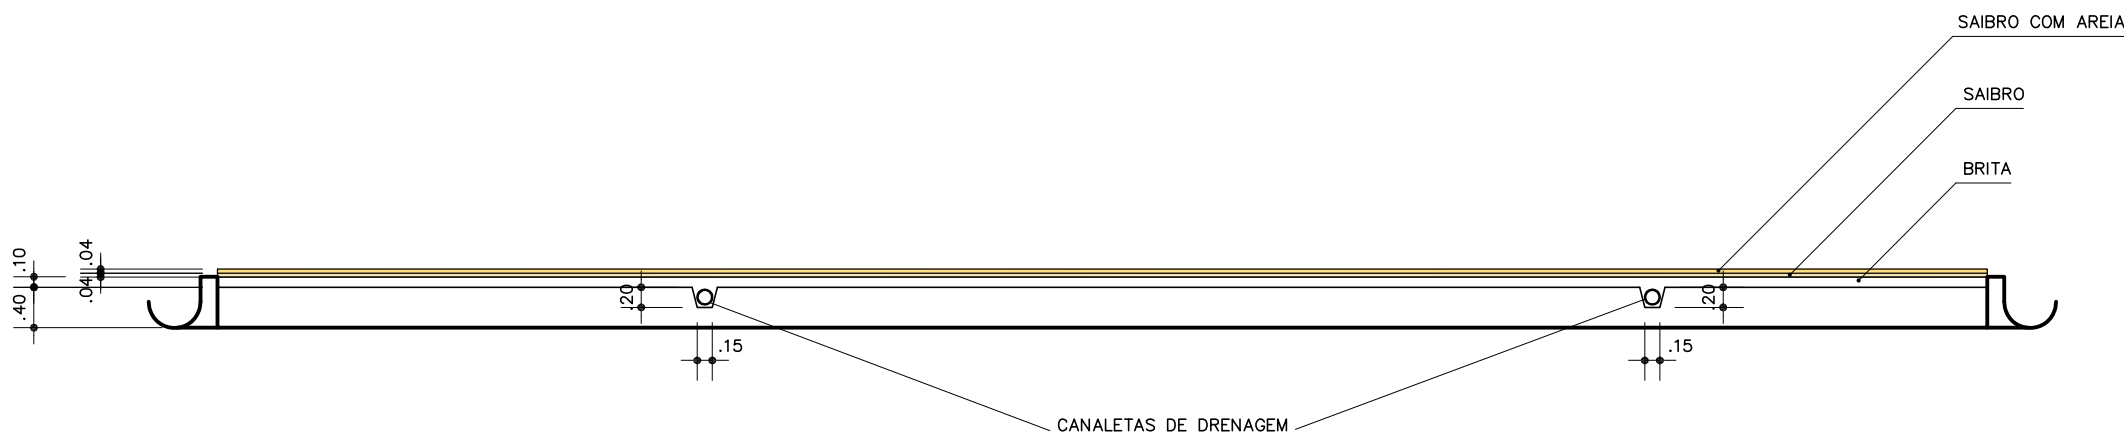

DETALHE 1

CORTE LONGITUDINAL ESQUEMÁTICO – CAMPO DE FUTEBOL SOCIETY

ESCALA 1:75

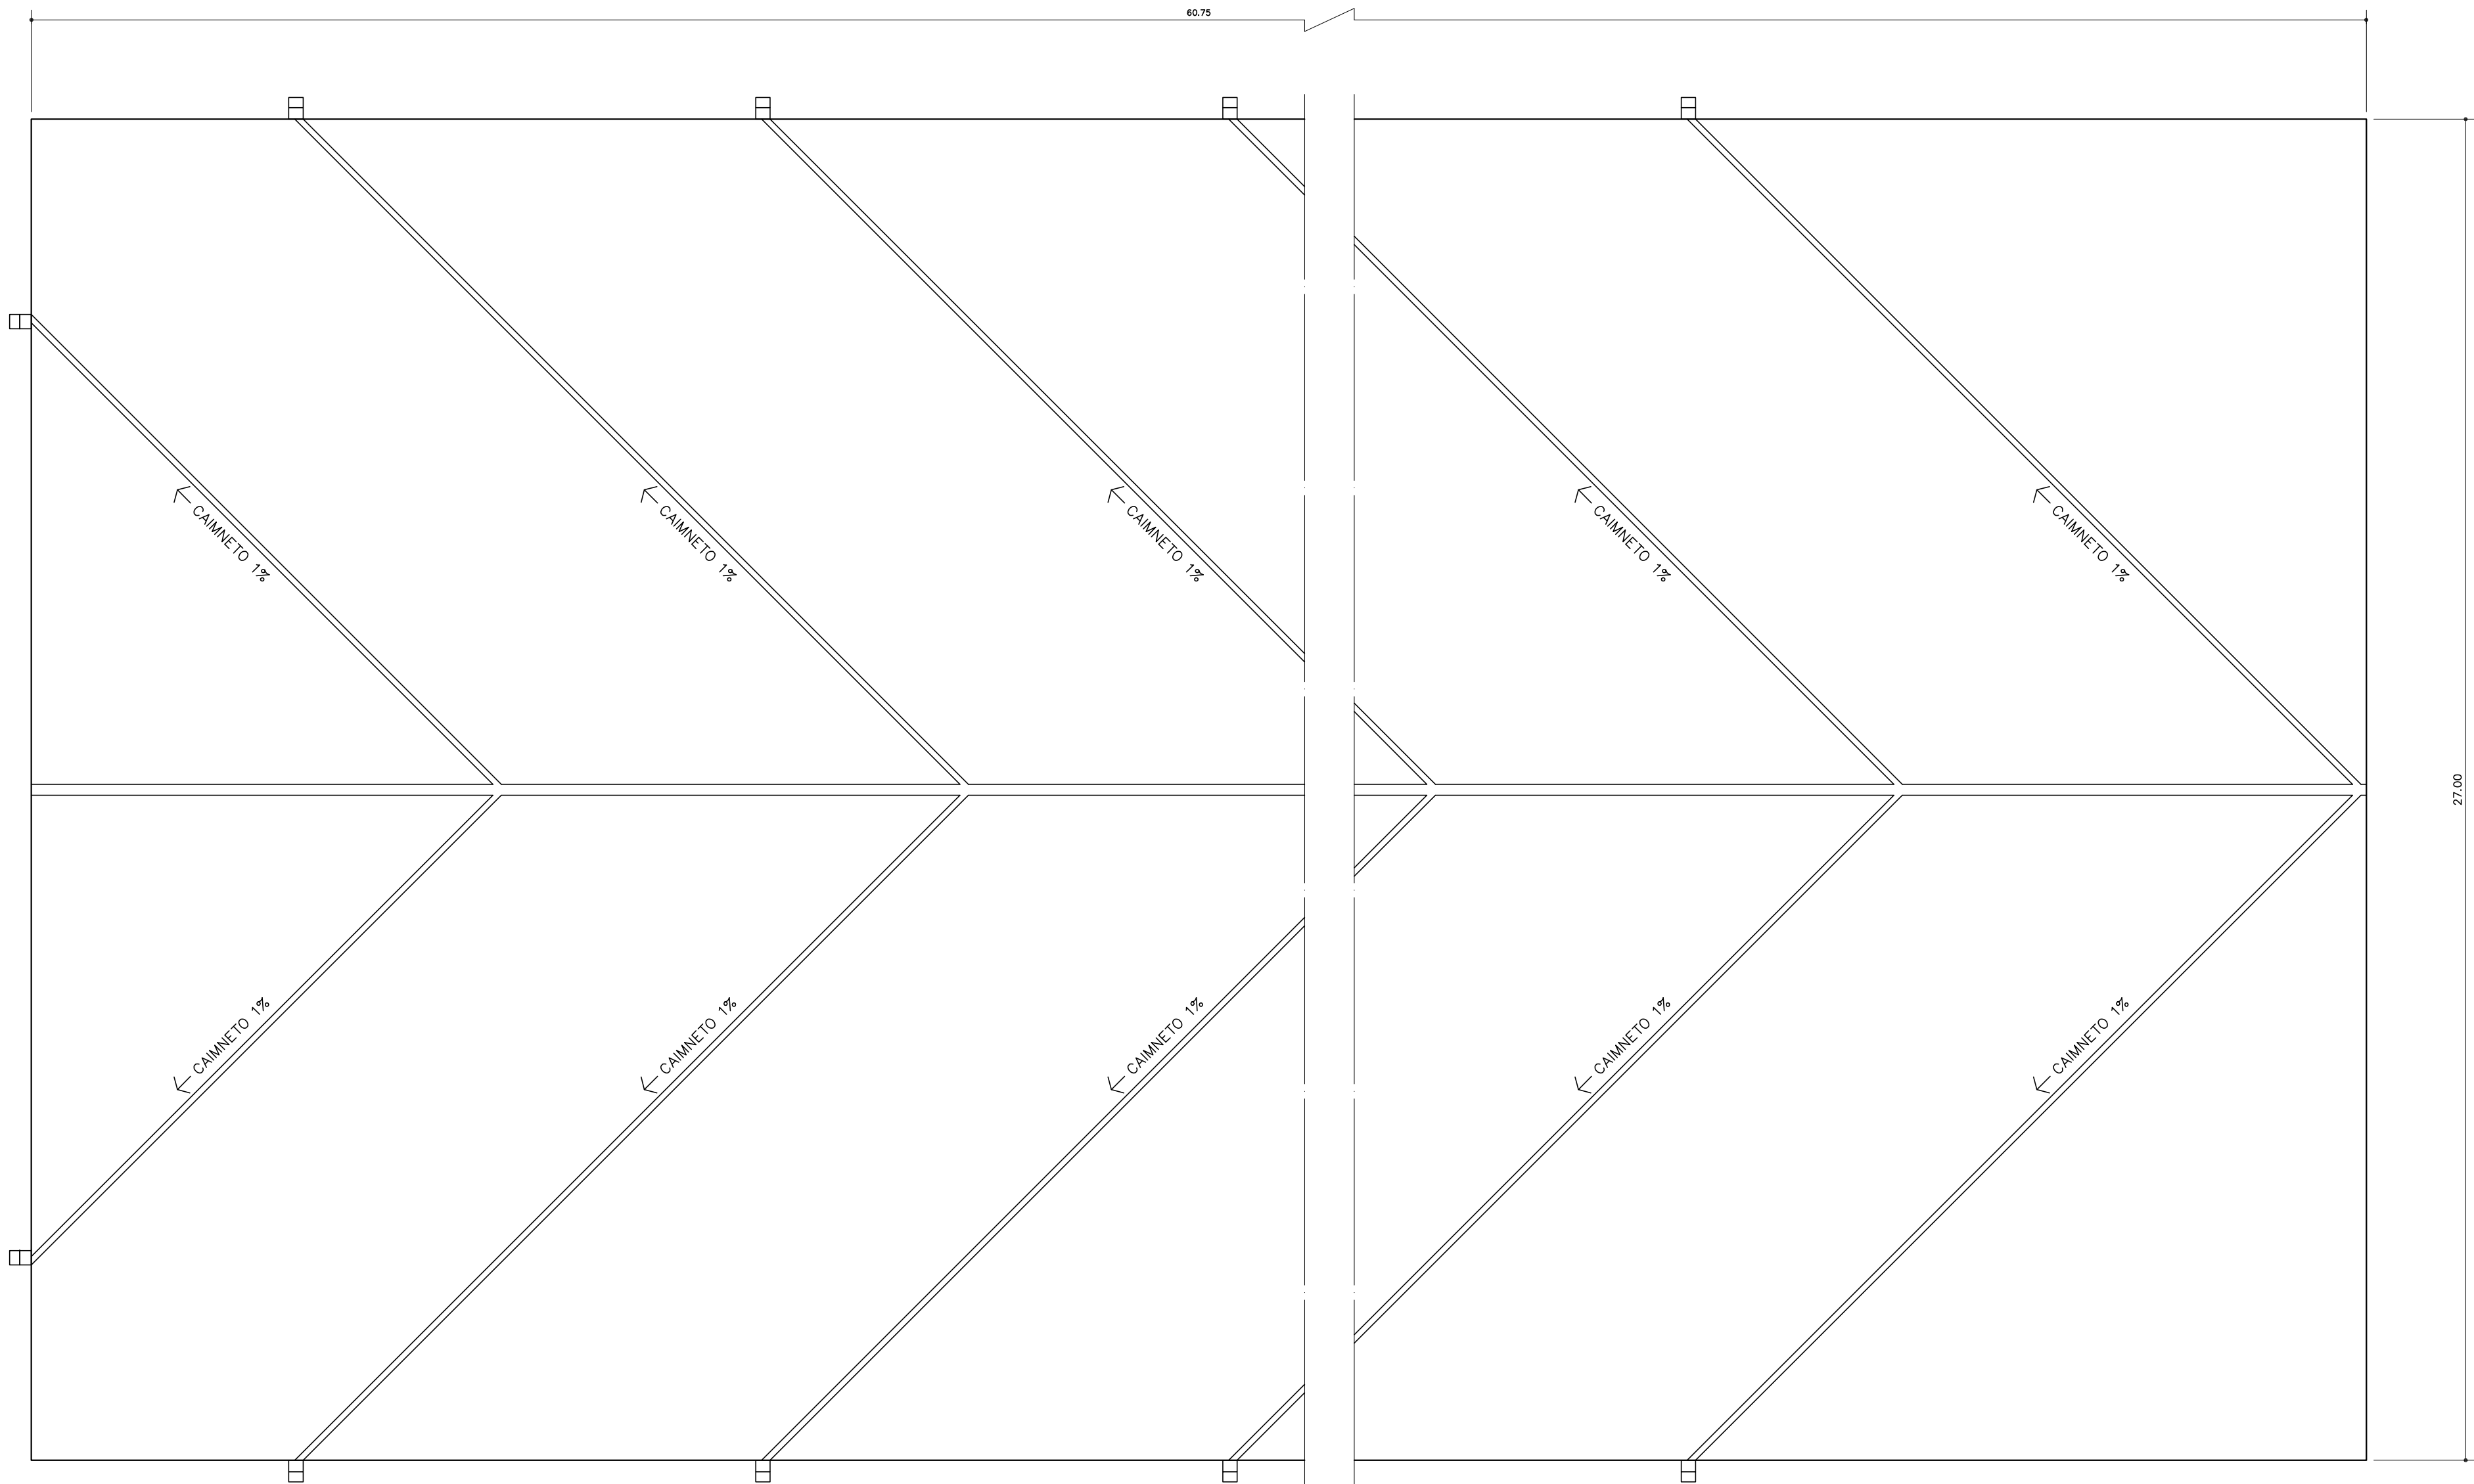

ESQUEMA DE DRENAGEM SUBTERRÂNEA ESPINHA DE PEIXE – FUTEBOL SOCIETY E VOLEI DE PRAIA

ESCALA 1:100

Revisão Nº	Descrição	Data
R00	EMIÇÃO INICIAL	03/07/2008

Rua América Brasileira, 1765 conj. 11
04715-005 São Paulo - SP
55 11 5181-1433
www.castromello.com.br
castromello@castromello.com.br



CLIENTE	PROJETO Nº
MINISTÉRIO DO ESPORTE	ETAPA – PROJETO
OBRA	FOLHA
PRAÇA DA JUVENTUDE – PJ 1	12
ASSUNTO	DATA
FUTEBOL SOCIETY	03/07/2008
DRENAGEM/DETALHE DO PISO	ARQUIVADO
	/ /
DESENHO: – SN	ESCALAS: – INDICADA
CONFERIR MEDIDAS NO LOCAL – DIREITOS AUTORAIS RESERVADOS	
EP=ESTUDO PRELIMINAR AP=ANTEPROJETO PB=PROJETO BÁSICO	
PL=PROJETO LEGAL PRÉ=PRÉ EXECUÇÃO PE=PROJETO EXECUTIVO	