



CORTE B-B
ESC 1:100

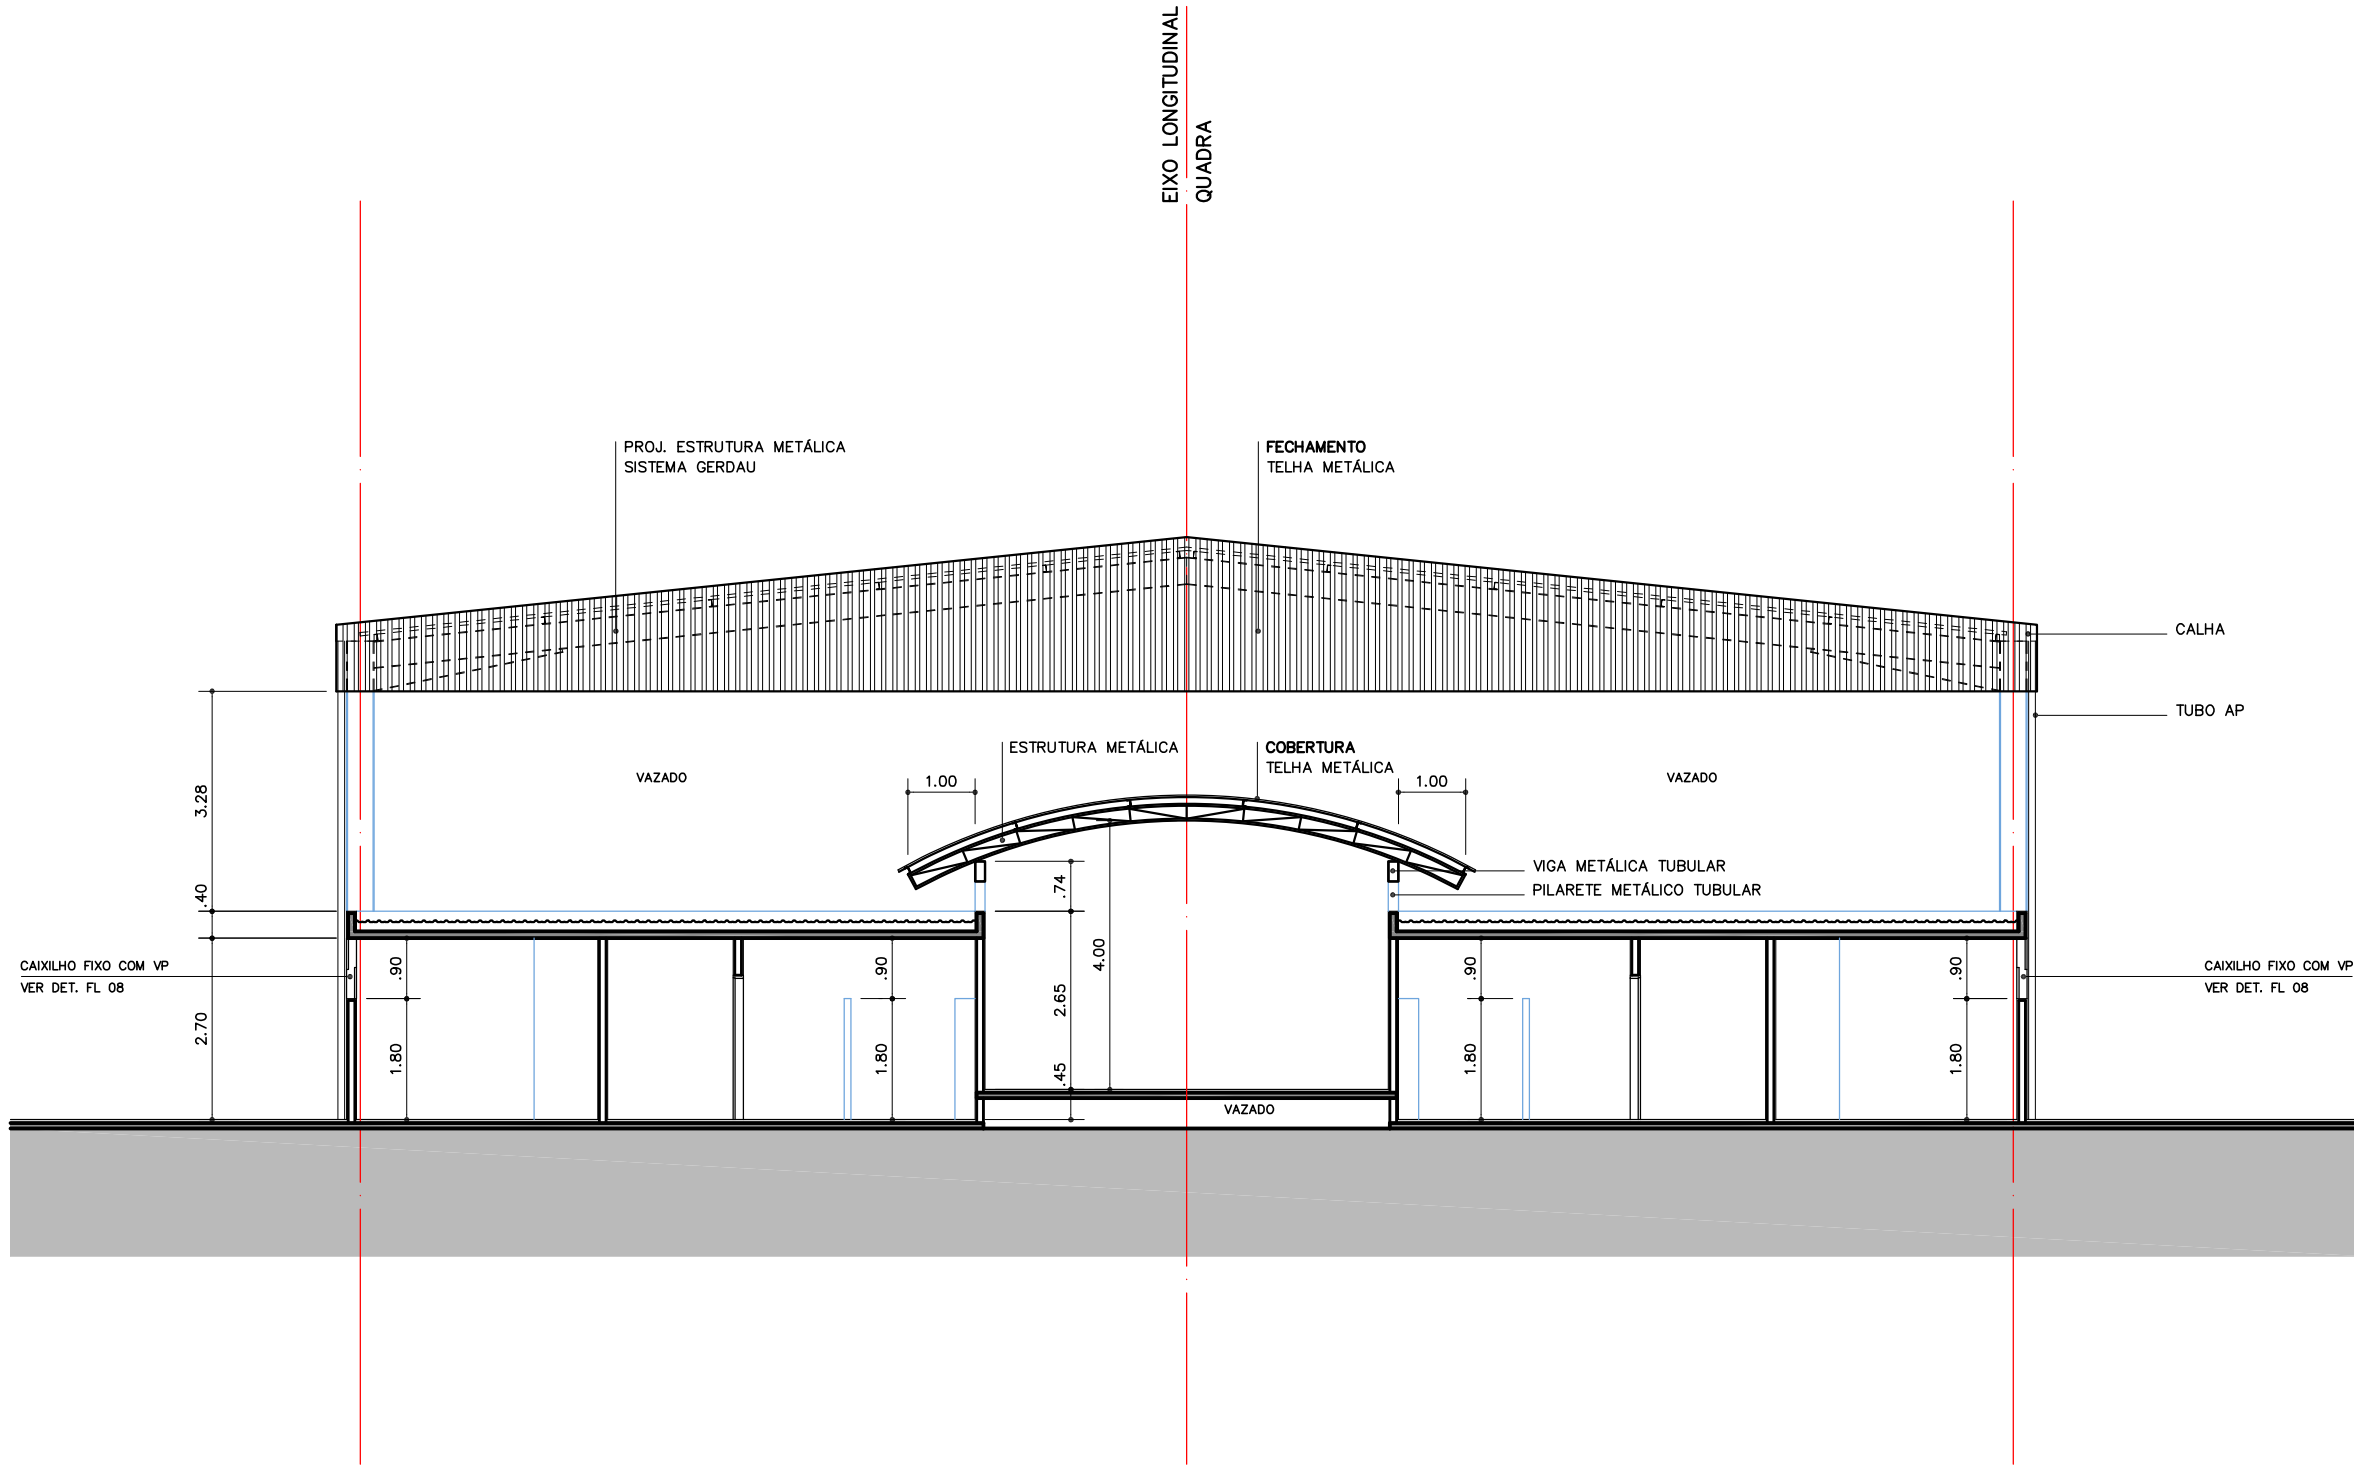

CORTE C-C
ESC 1:100

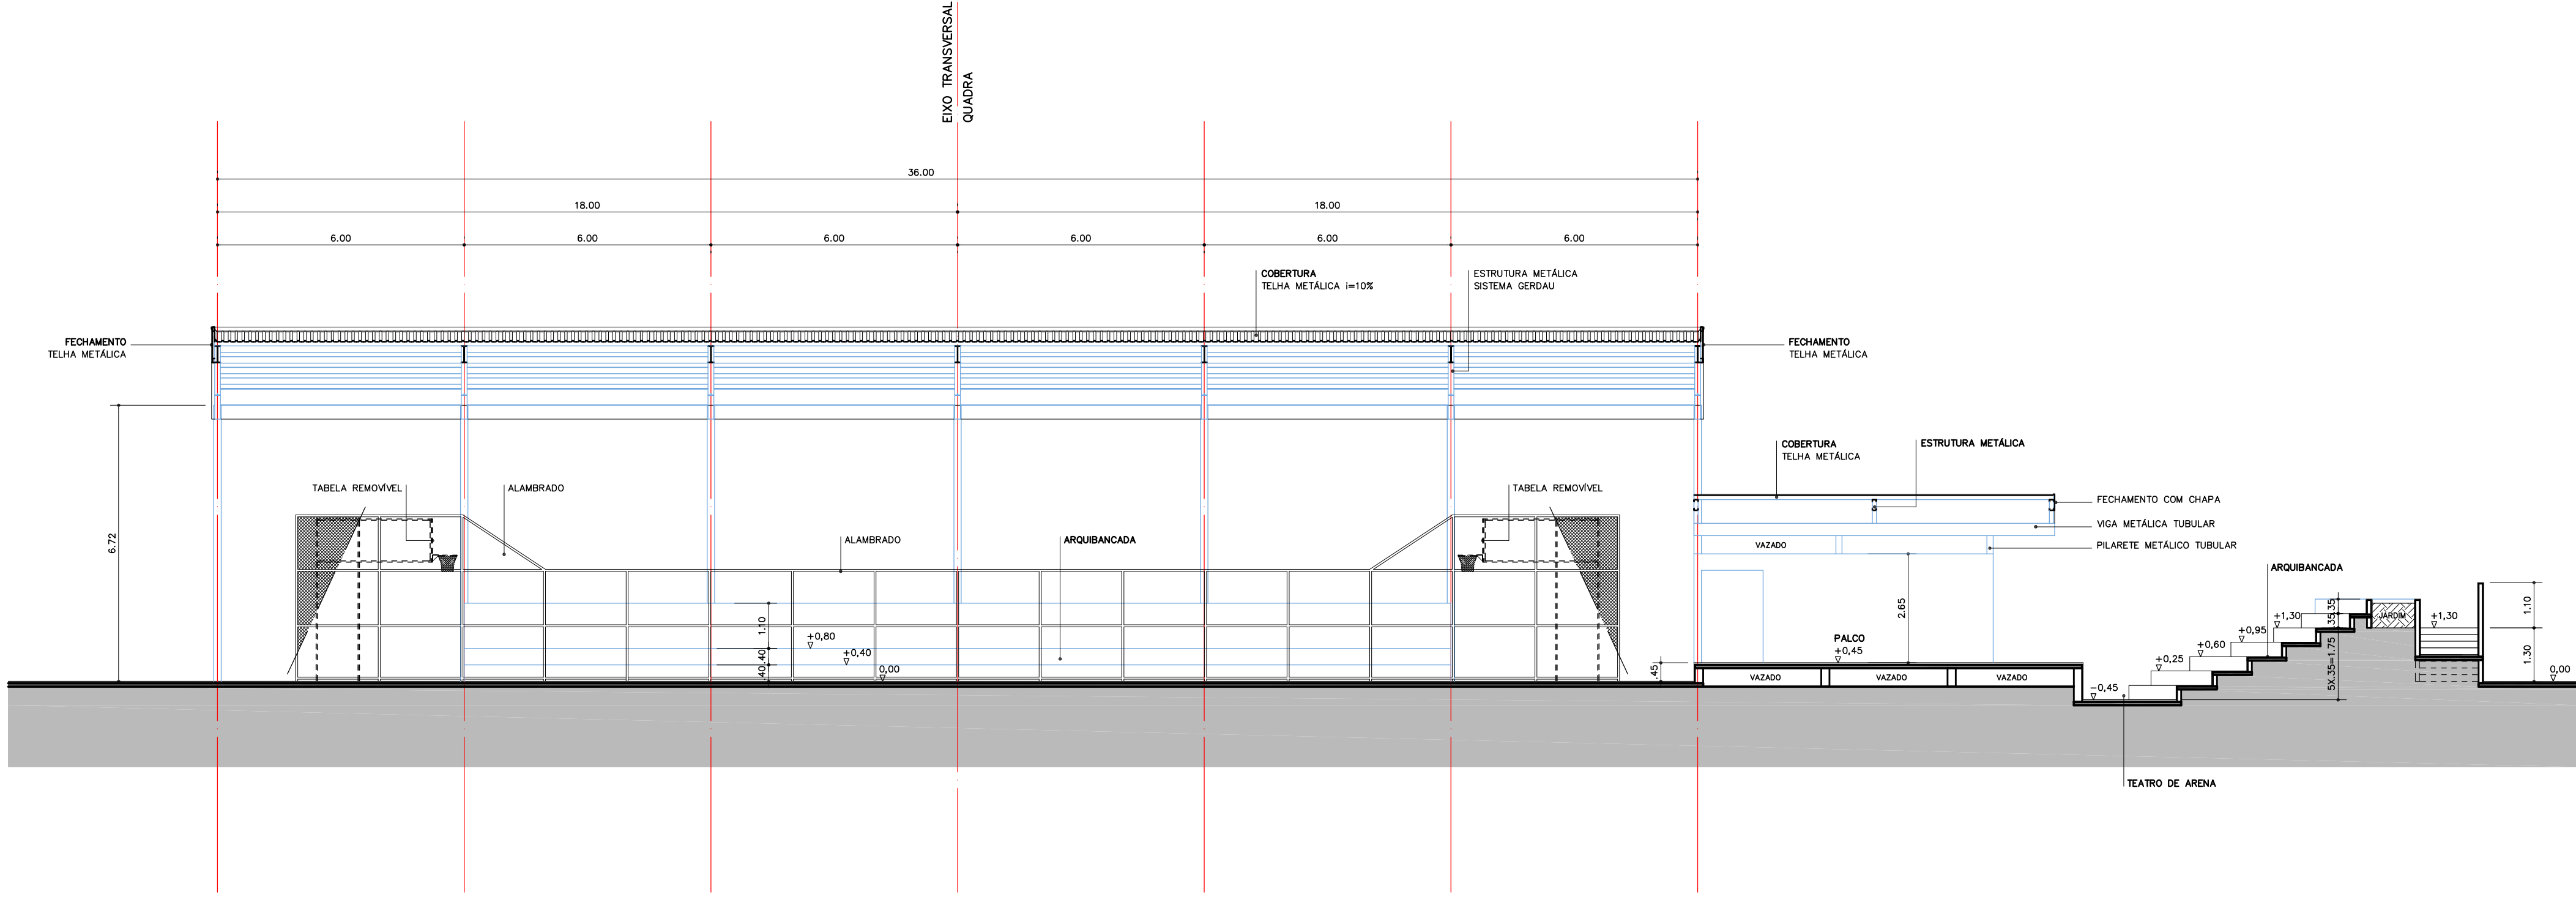

CORTE A-A
ESC 1:100

Revisão Nº	Descrição	Data
R00	EMIÇÃO INICIAL	03/07/2008
R05	REVISÃO GERAL	26/02/2010

Rua América Brasileira, 1765 conj. 11
04715-005 São Paulo - SP
55 11 5181-1433
www.castromello.com.br
castromello@castromello.com.br



CLIENTE MINISTÉRIO DO ESPORTE	ETAPA - PROJETO PB
OBRA PRAÇA DA JUVENTUDE - PJ 1	FOLHA 04
ASSUNTO QUADRA COBERTA/VESTIÁRIOS/TEATRO DE ARENA CORTES A-A e B-B	DATA 26/02/2010
DESENHO: - SN CONFERIR MEDIDAS NO LOCAL - DIREITOS AUTORAIS RESERVADOS	ESCALAS: - 1:100