



Elevação 1

Esc 1:100

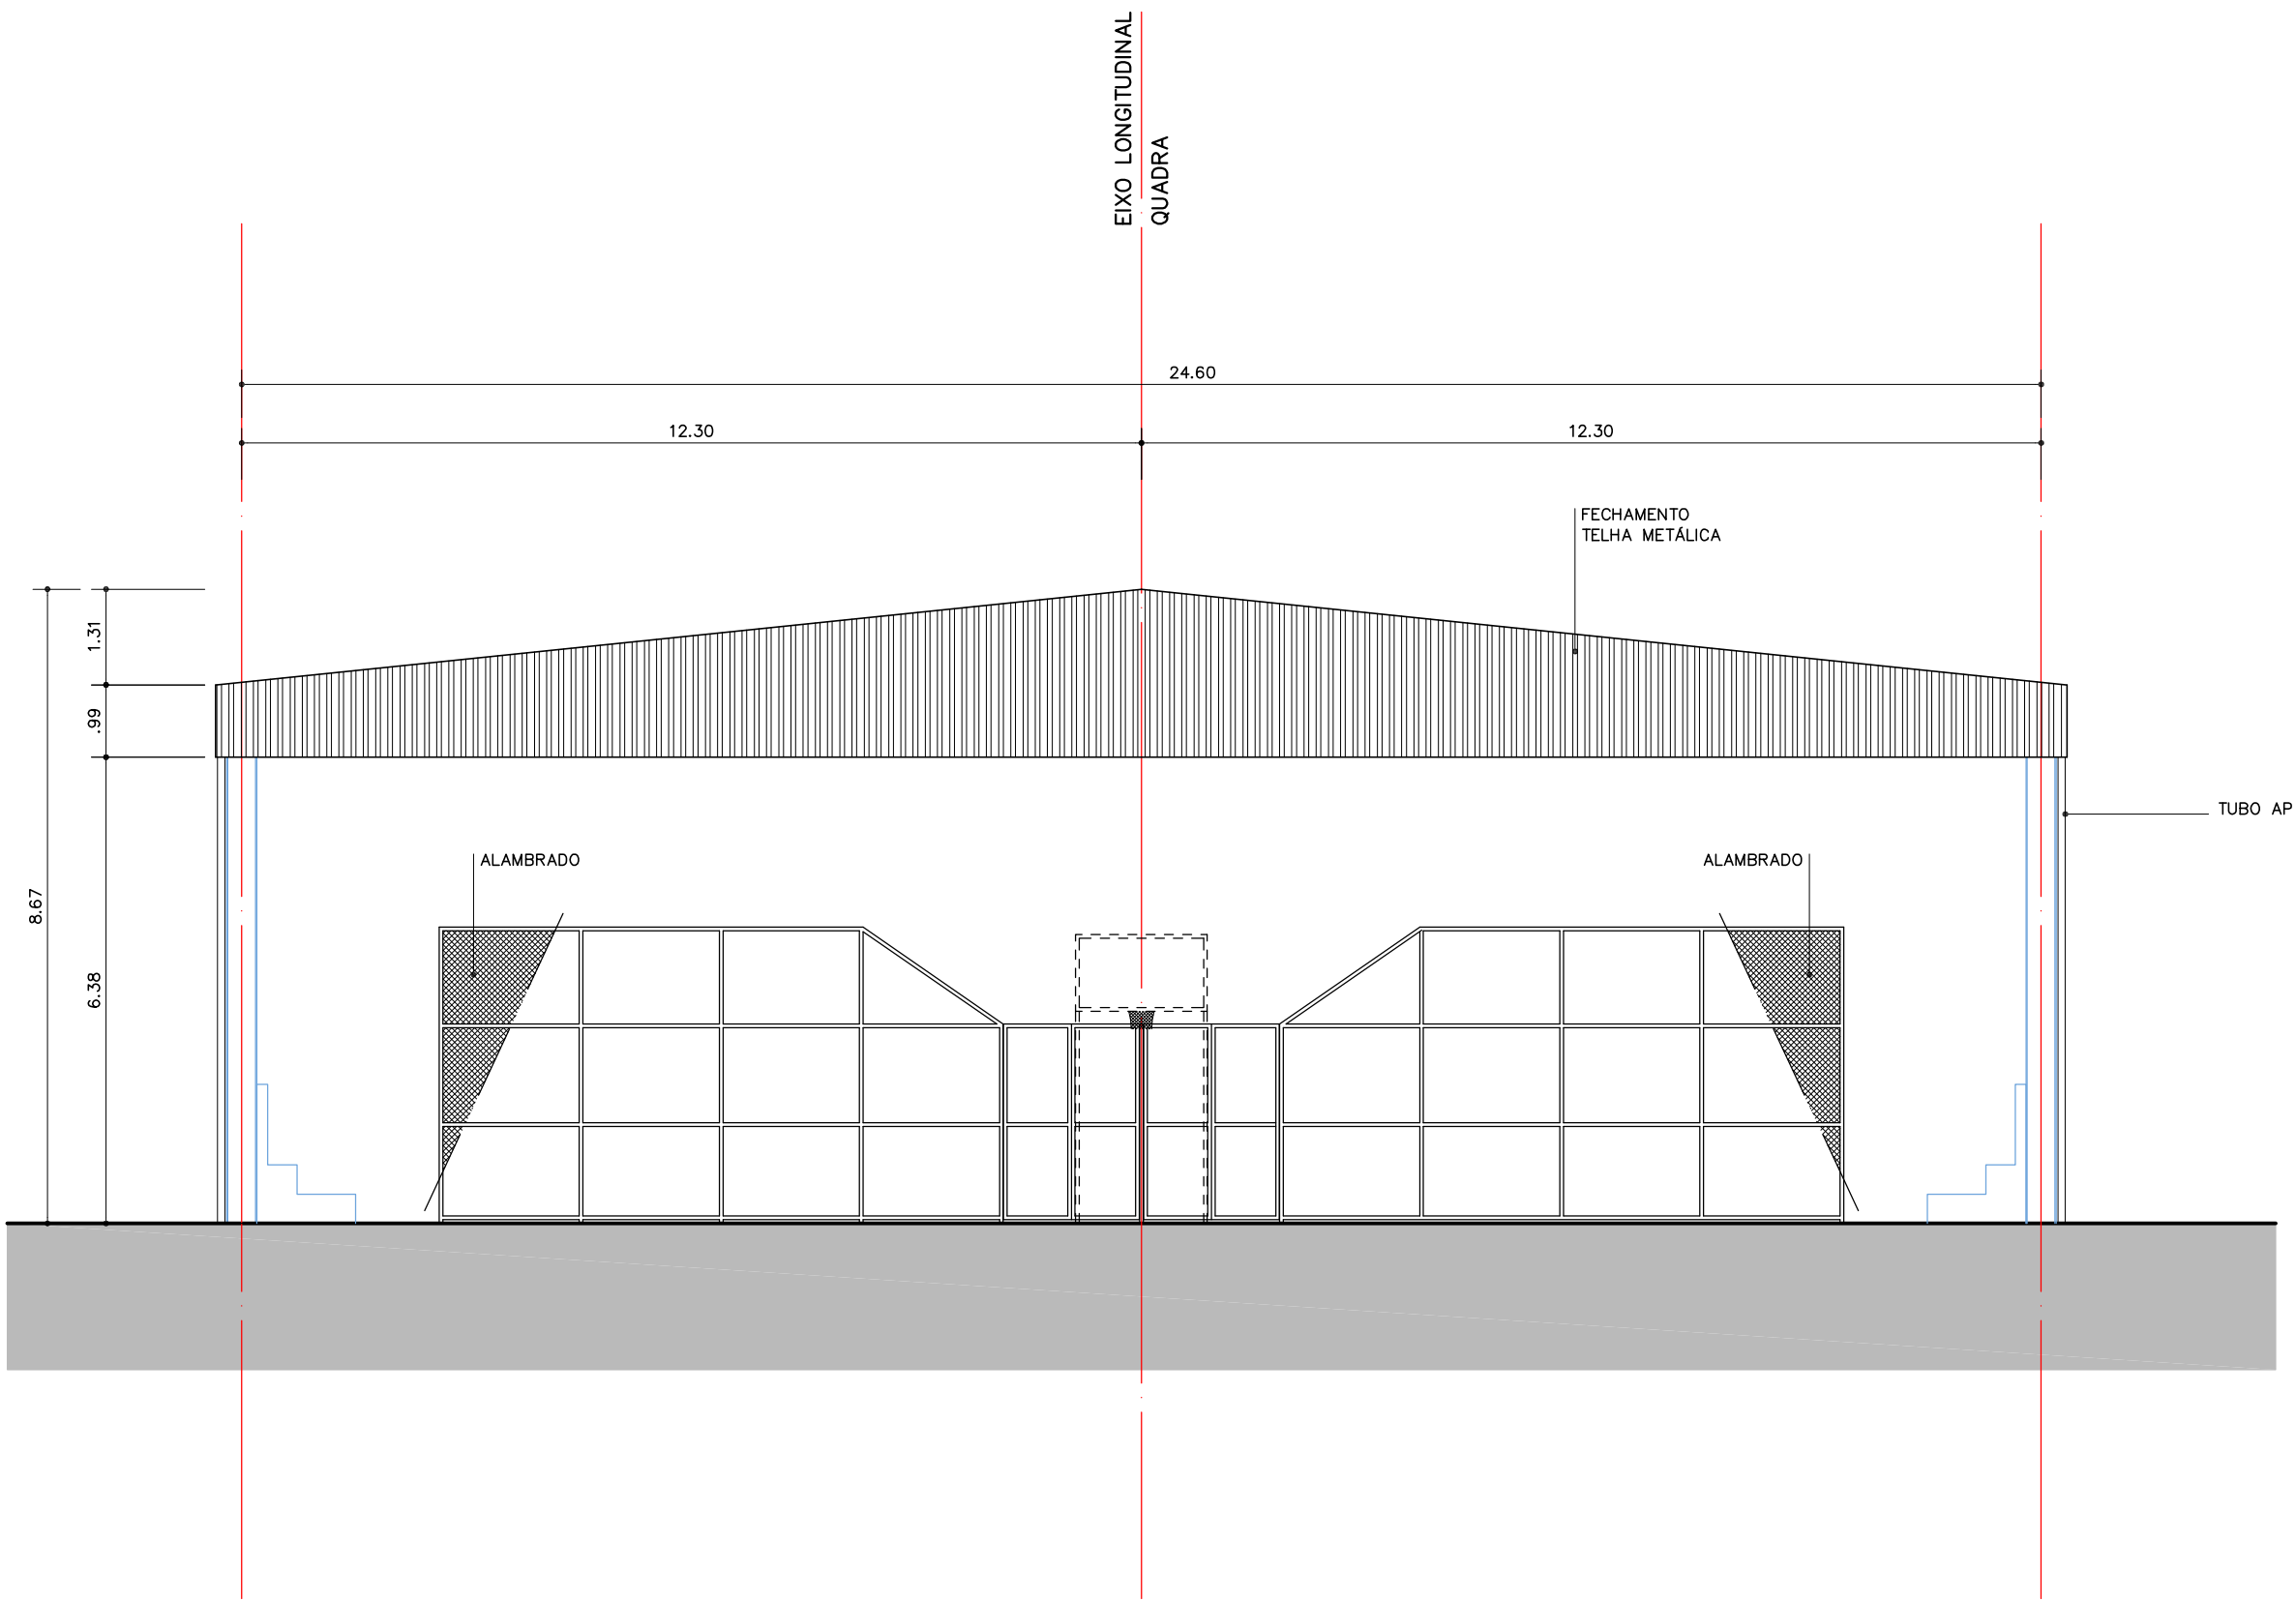

Elevação 3

Esc 1:100

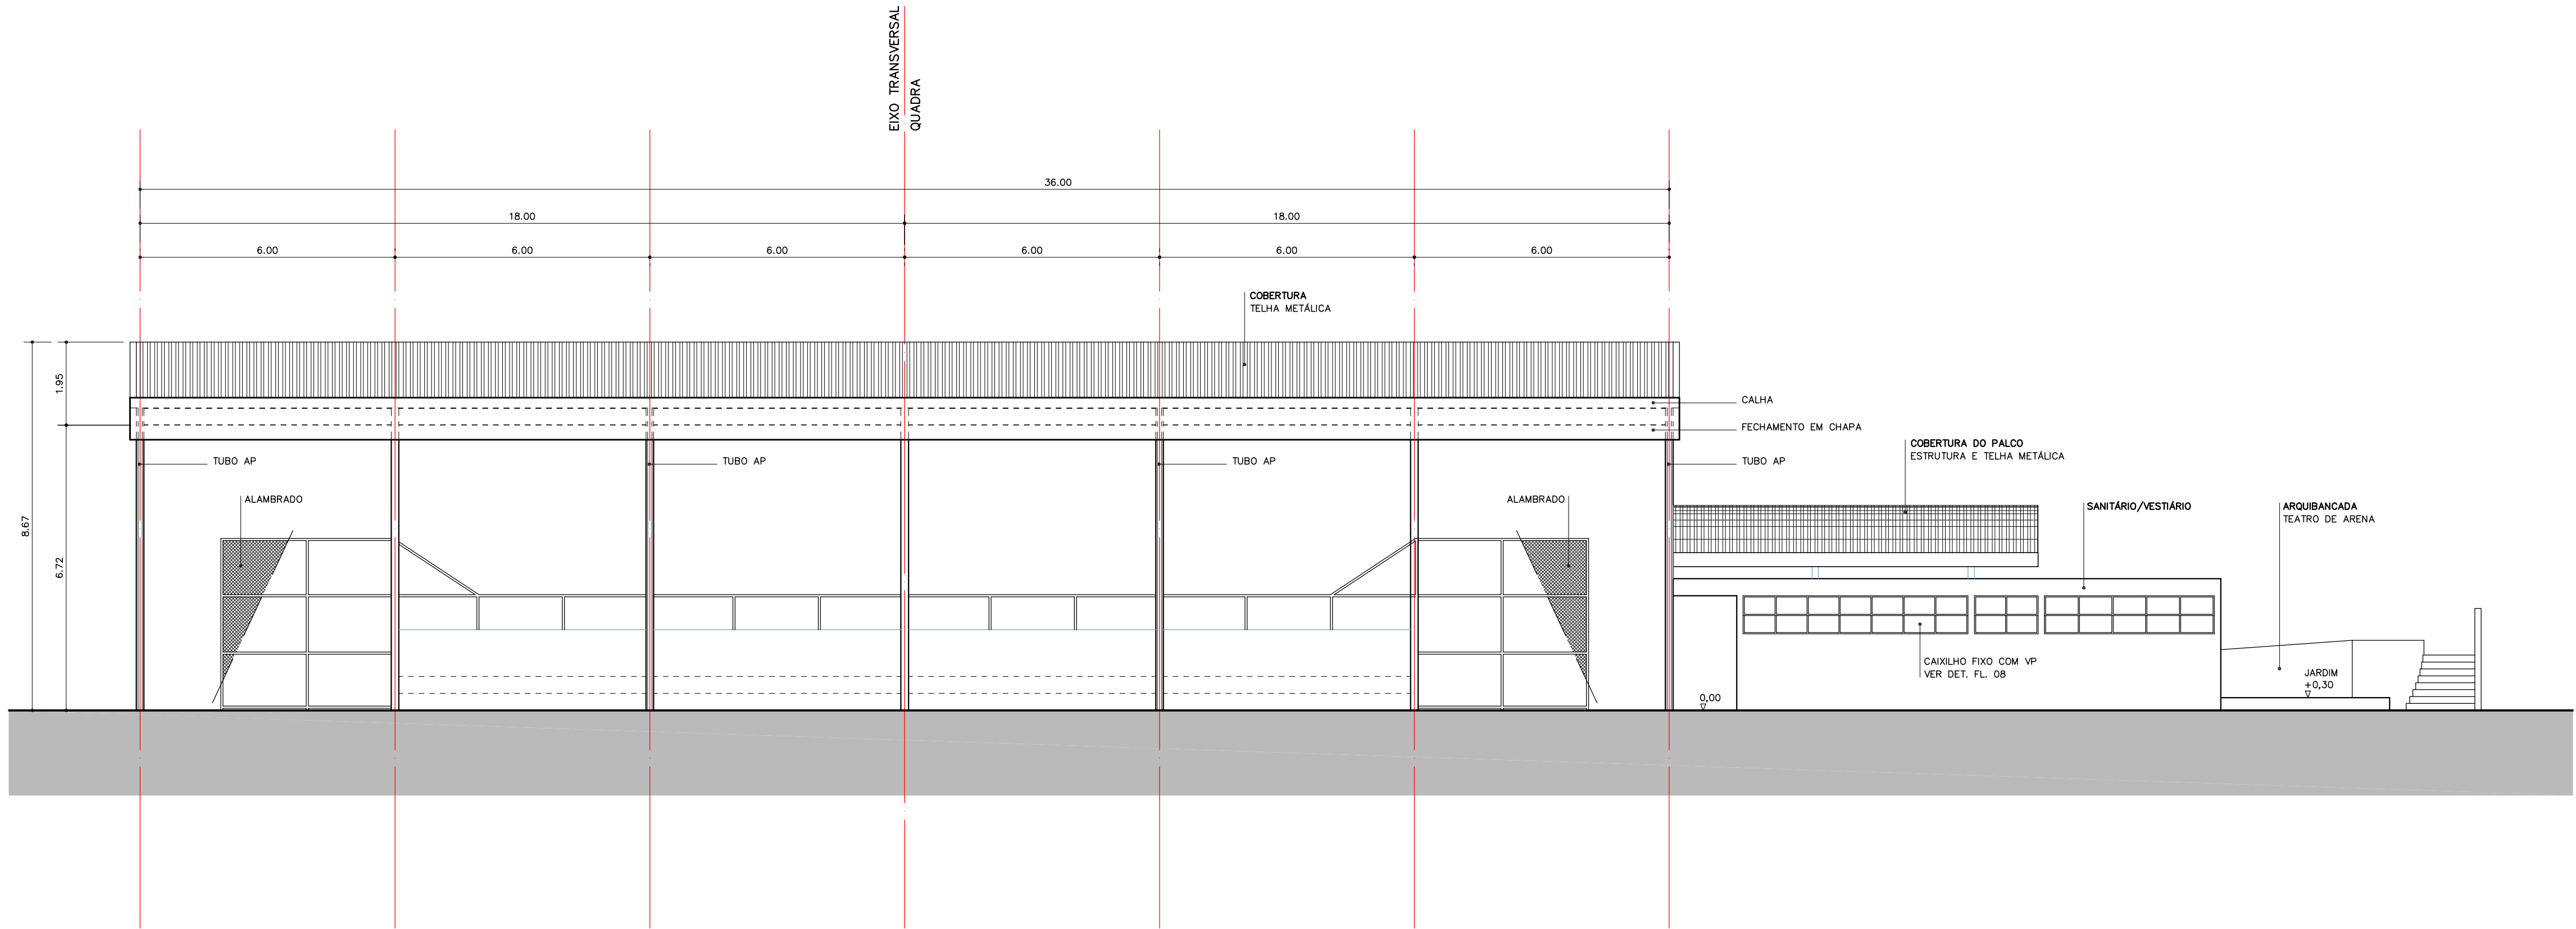

Elevação 2

Esc 1:100

Revisão Nº	Descrição	Data
R00	EMIÇÃO INICIAL	03/07/2008
R05	REVISÃO GERAL	26/02/2010

Rua América Brasileira, 1765 conj. 11  
04715-005 São Paulo - SP  
55 11 5181-1433  
www.castromello.com.br  
castromello@castromello.com.br



CLIENTE <b>MINISTÉRIO DO ESPORTE</b>	ETAPA - PROJETO <b>PB</b>
OBRA PRAÇA DA JUVENTUDE - PJ 1	FOLHA <b>05</b>
ASSUNTO QUADRA COBERTA/VESTIÁRIOS/TEATRO DE ARENA	DATA 26/02/2010
ELEVAÇÕES 1 a 3	
DESENHO: - SN	ESCALAS: - 1:100
CONFERIR MEDIDAS NO LOCAL - DIREITOS AUTORAIS RESERVADOS	