


IMPLANTAÇÃO – PJ 1
ESC – 1:250

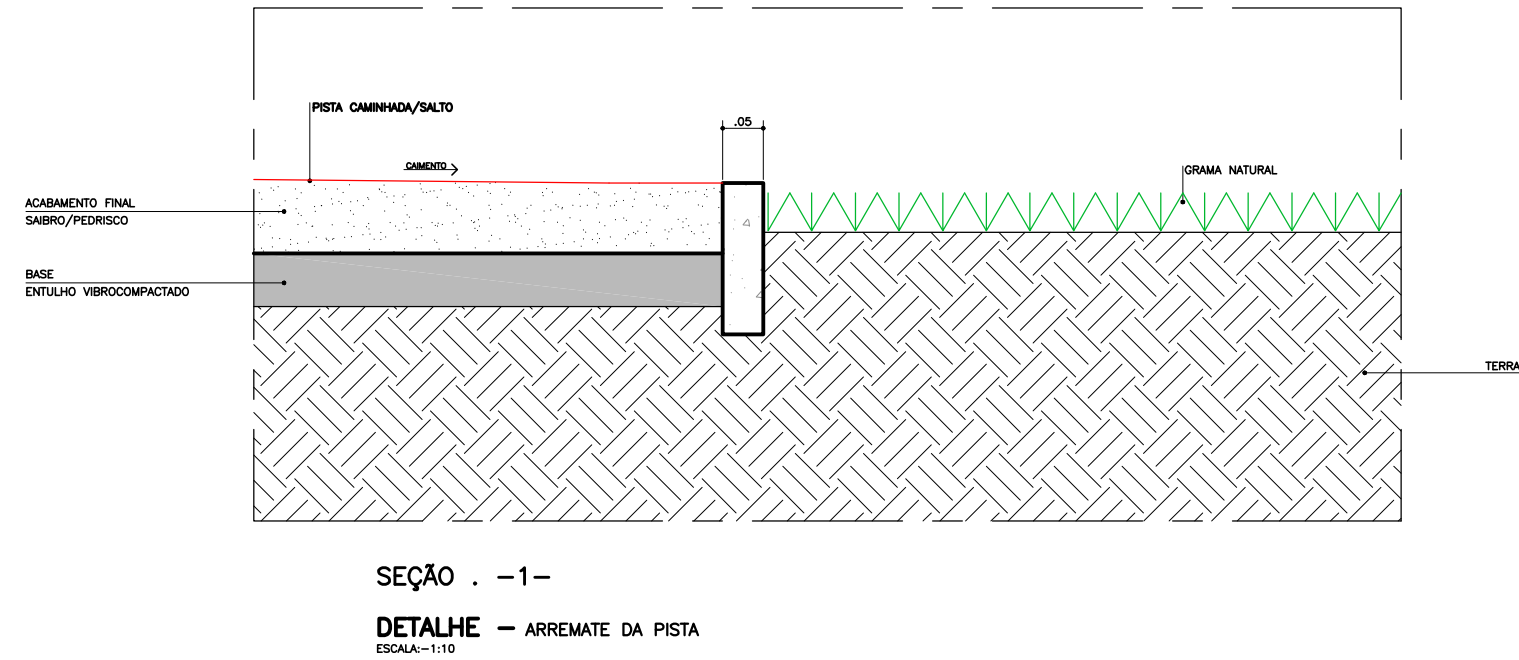

ACABAMENTOS

PISTA DE CAMINHADA – PISO DE SAIBRO E PEDRISCO
SKATE – PISO DE GRANILITE
FUTEBOL SOCIETY – SAIBRO COMPACTADO
CIRCULAÇÃO EXTERNA – PLACAS DE CONCRETO DE 40X80X8 cm

VESTIÁRIOS/SANITÁRIOS

PISO – CONCRETO POLIDO
PAREDE – AZULEJO 15X15, COR BRANCO, H=2.10 m, ACIMA MASSA COM PINTURA LÁTEX, COR BRANCO
RODAPÉ – CIMENTADO, H=10 cm
DIVISÓRIAS – GRANILITE, COR BRANCO

GINÁSTICA/3ª IDADE/CONVIVÊNCIA/ADMINISTRAÇÃO/REUNIÃO

PISO – PISO VINÍLICO
PAREDE – MASSA COM PINTURA LÁTEX, COR BRANCO
RODAPÉ – VINÍLICO

ILUMINAÇÃO

- PROJETOR COM LÂMPADA DE VAPOR METÁLICO DE 400 W
- LUMINÁRIA COM LÂMPADA DE VAPOR DE SÓDIO DE 400 W
- POSTE DE CONCRETO H=8.00 m

ÁREA DO TERRENO: 7.349,05 m²
ÁREA DO ESTACIONAMENTO: 356,75 m²

Revisão Nº	Descrição	Data
R00	EMIÇÃO INICIAL	03/07/2008
R07	REVISÃO GERAL	26/02/2010

Rua América Brasileira, 1765
04715-005 São Paulo – SP
55 11 5181-1433
www.castromello.com.br
castromello@castromello.com.br



CLIENTE MINISTÉRIO DO ESPORTE	ETAPA – PROJETO
OBRA PRAÇA DA JUVENTUDE – PJ 1	FOLHA
ASSUNTO	01

IMPLANTAÇÃO

DESENHO: – SN
ESCALAS: – 1:250/1:10
CONFIRMAR MEDIDAS NO LOCAL – DIREITOS AUTORAIS RESERVADOS

DATA
26/02/2010