



CIE 1 - GINÁSIO 1.615m² (TERRENO DE ESQUINA)

56,60

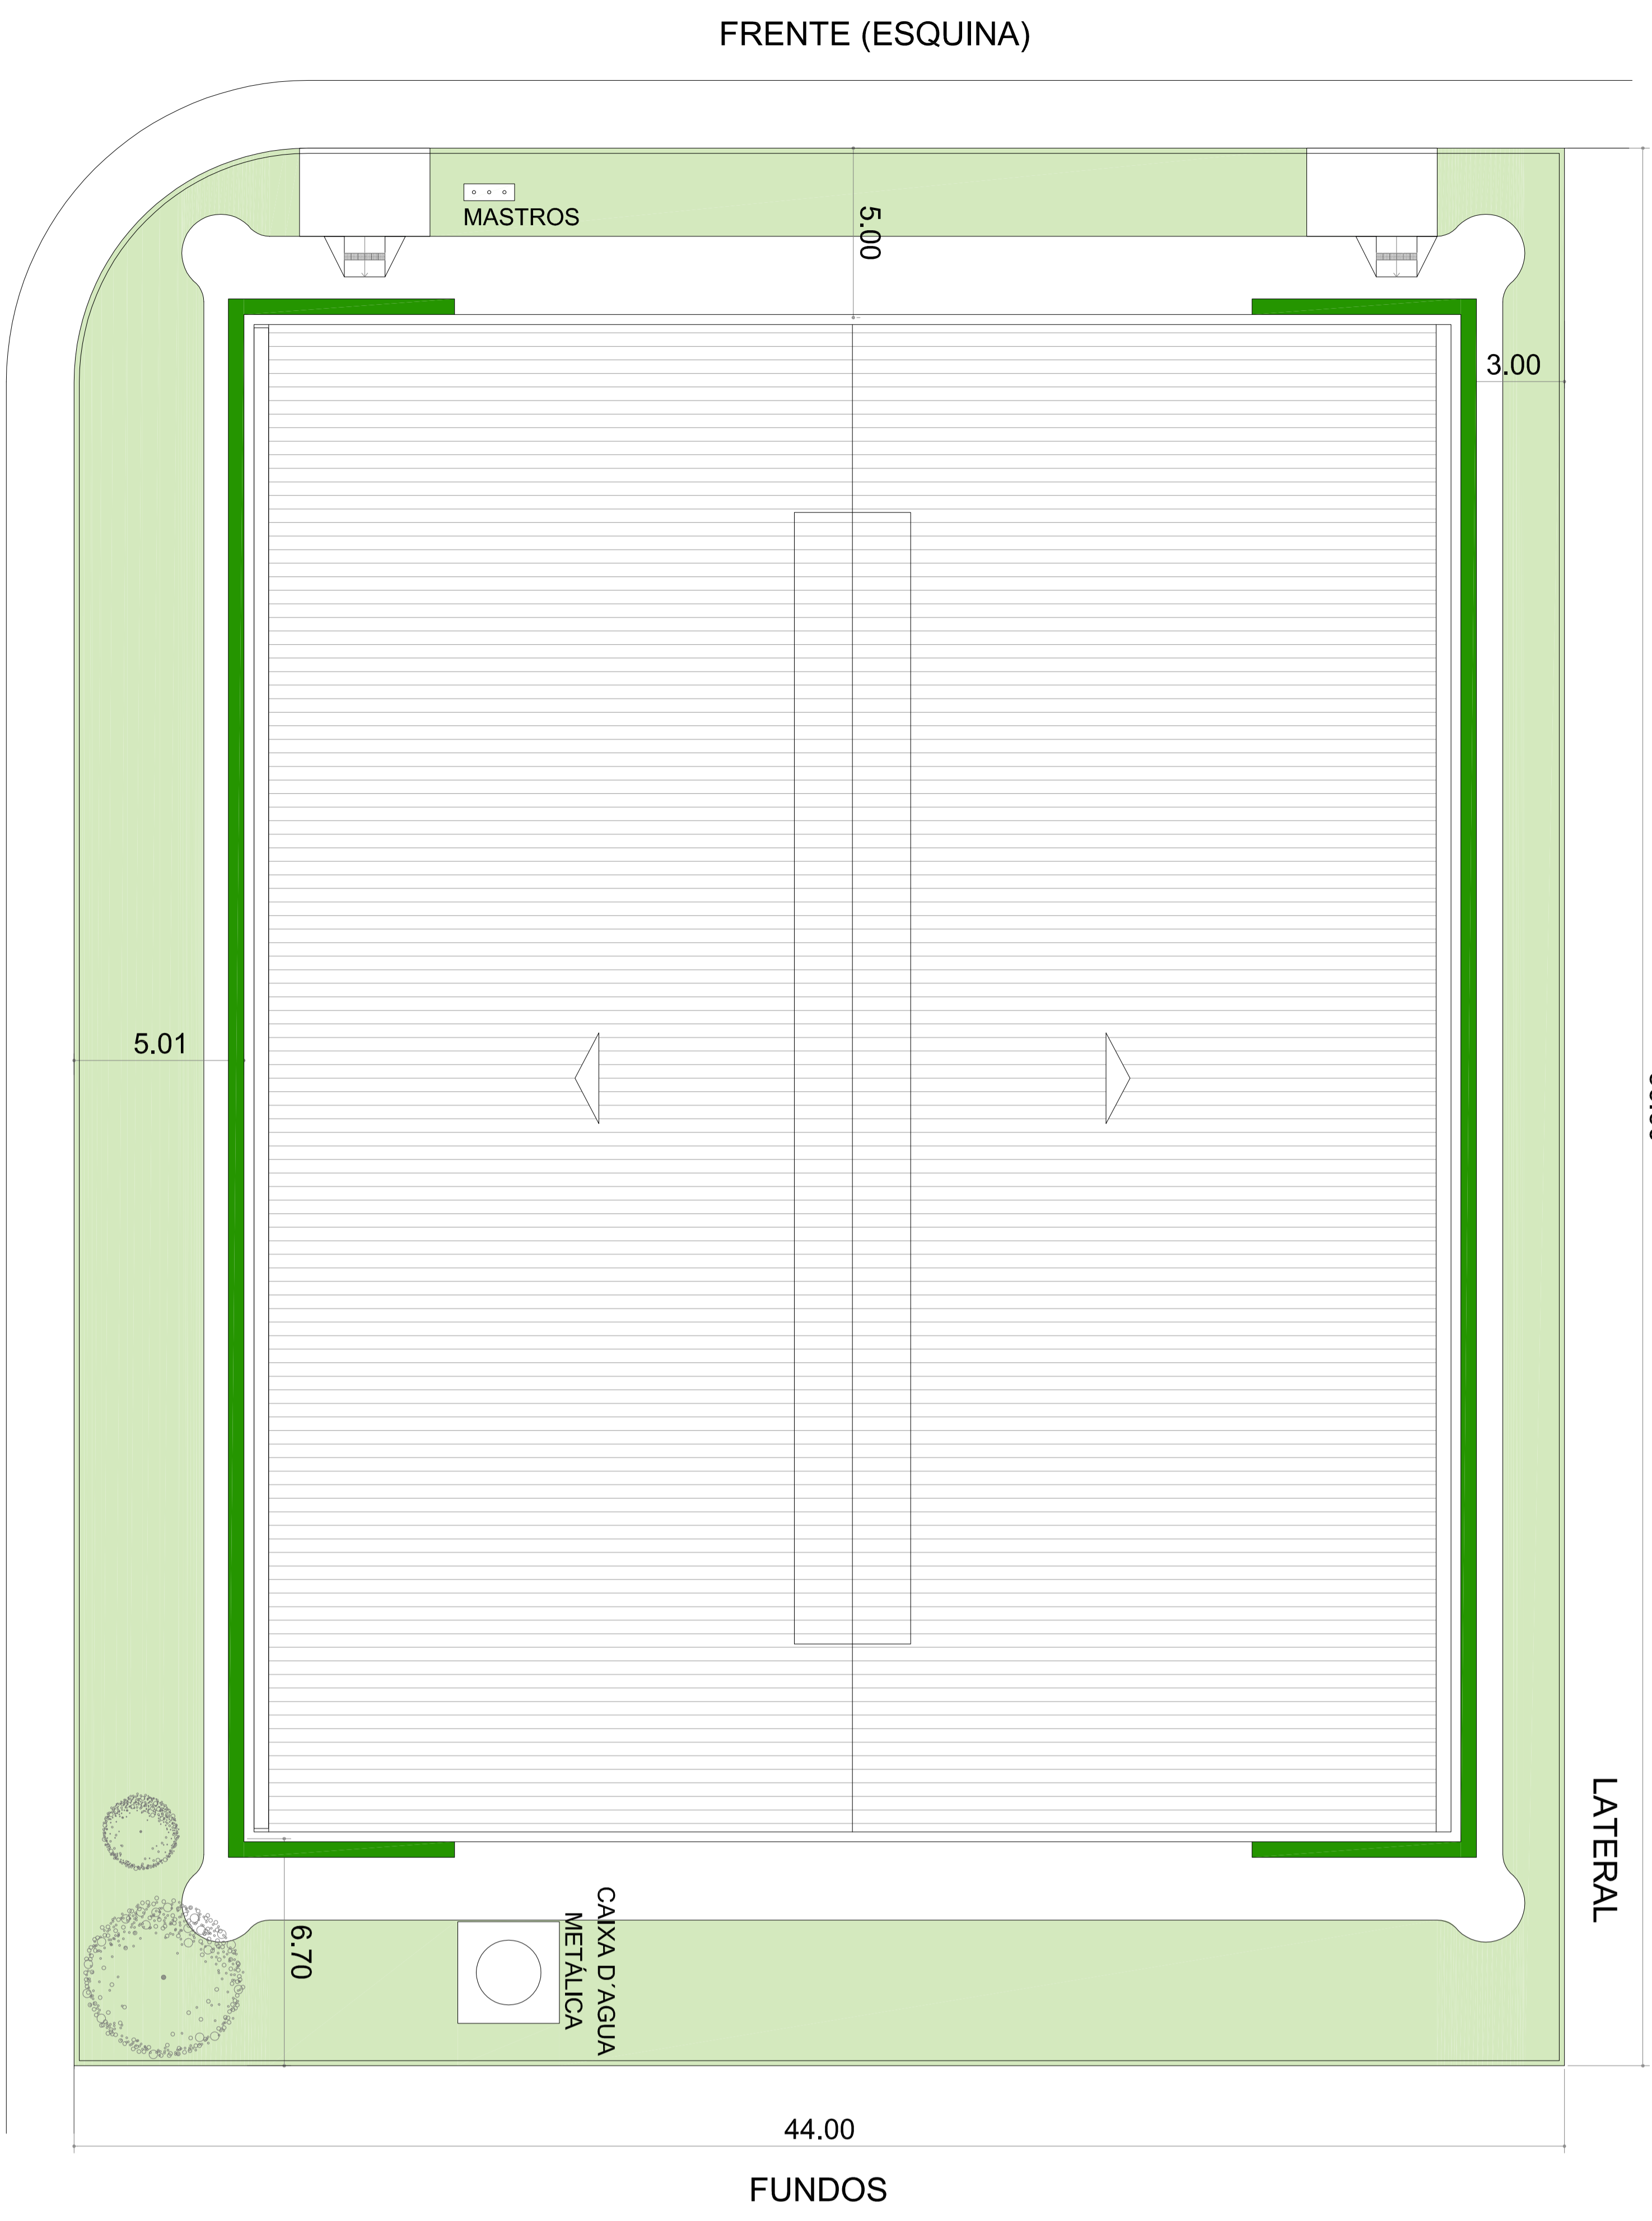

CIE 1 - GINÁSIO 1.615m² (TERRENO MEIO DE QUADRA)

56,60

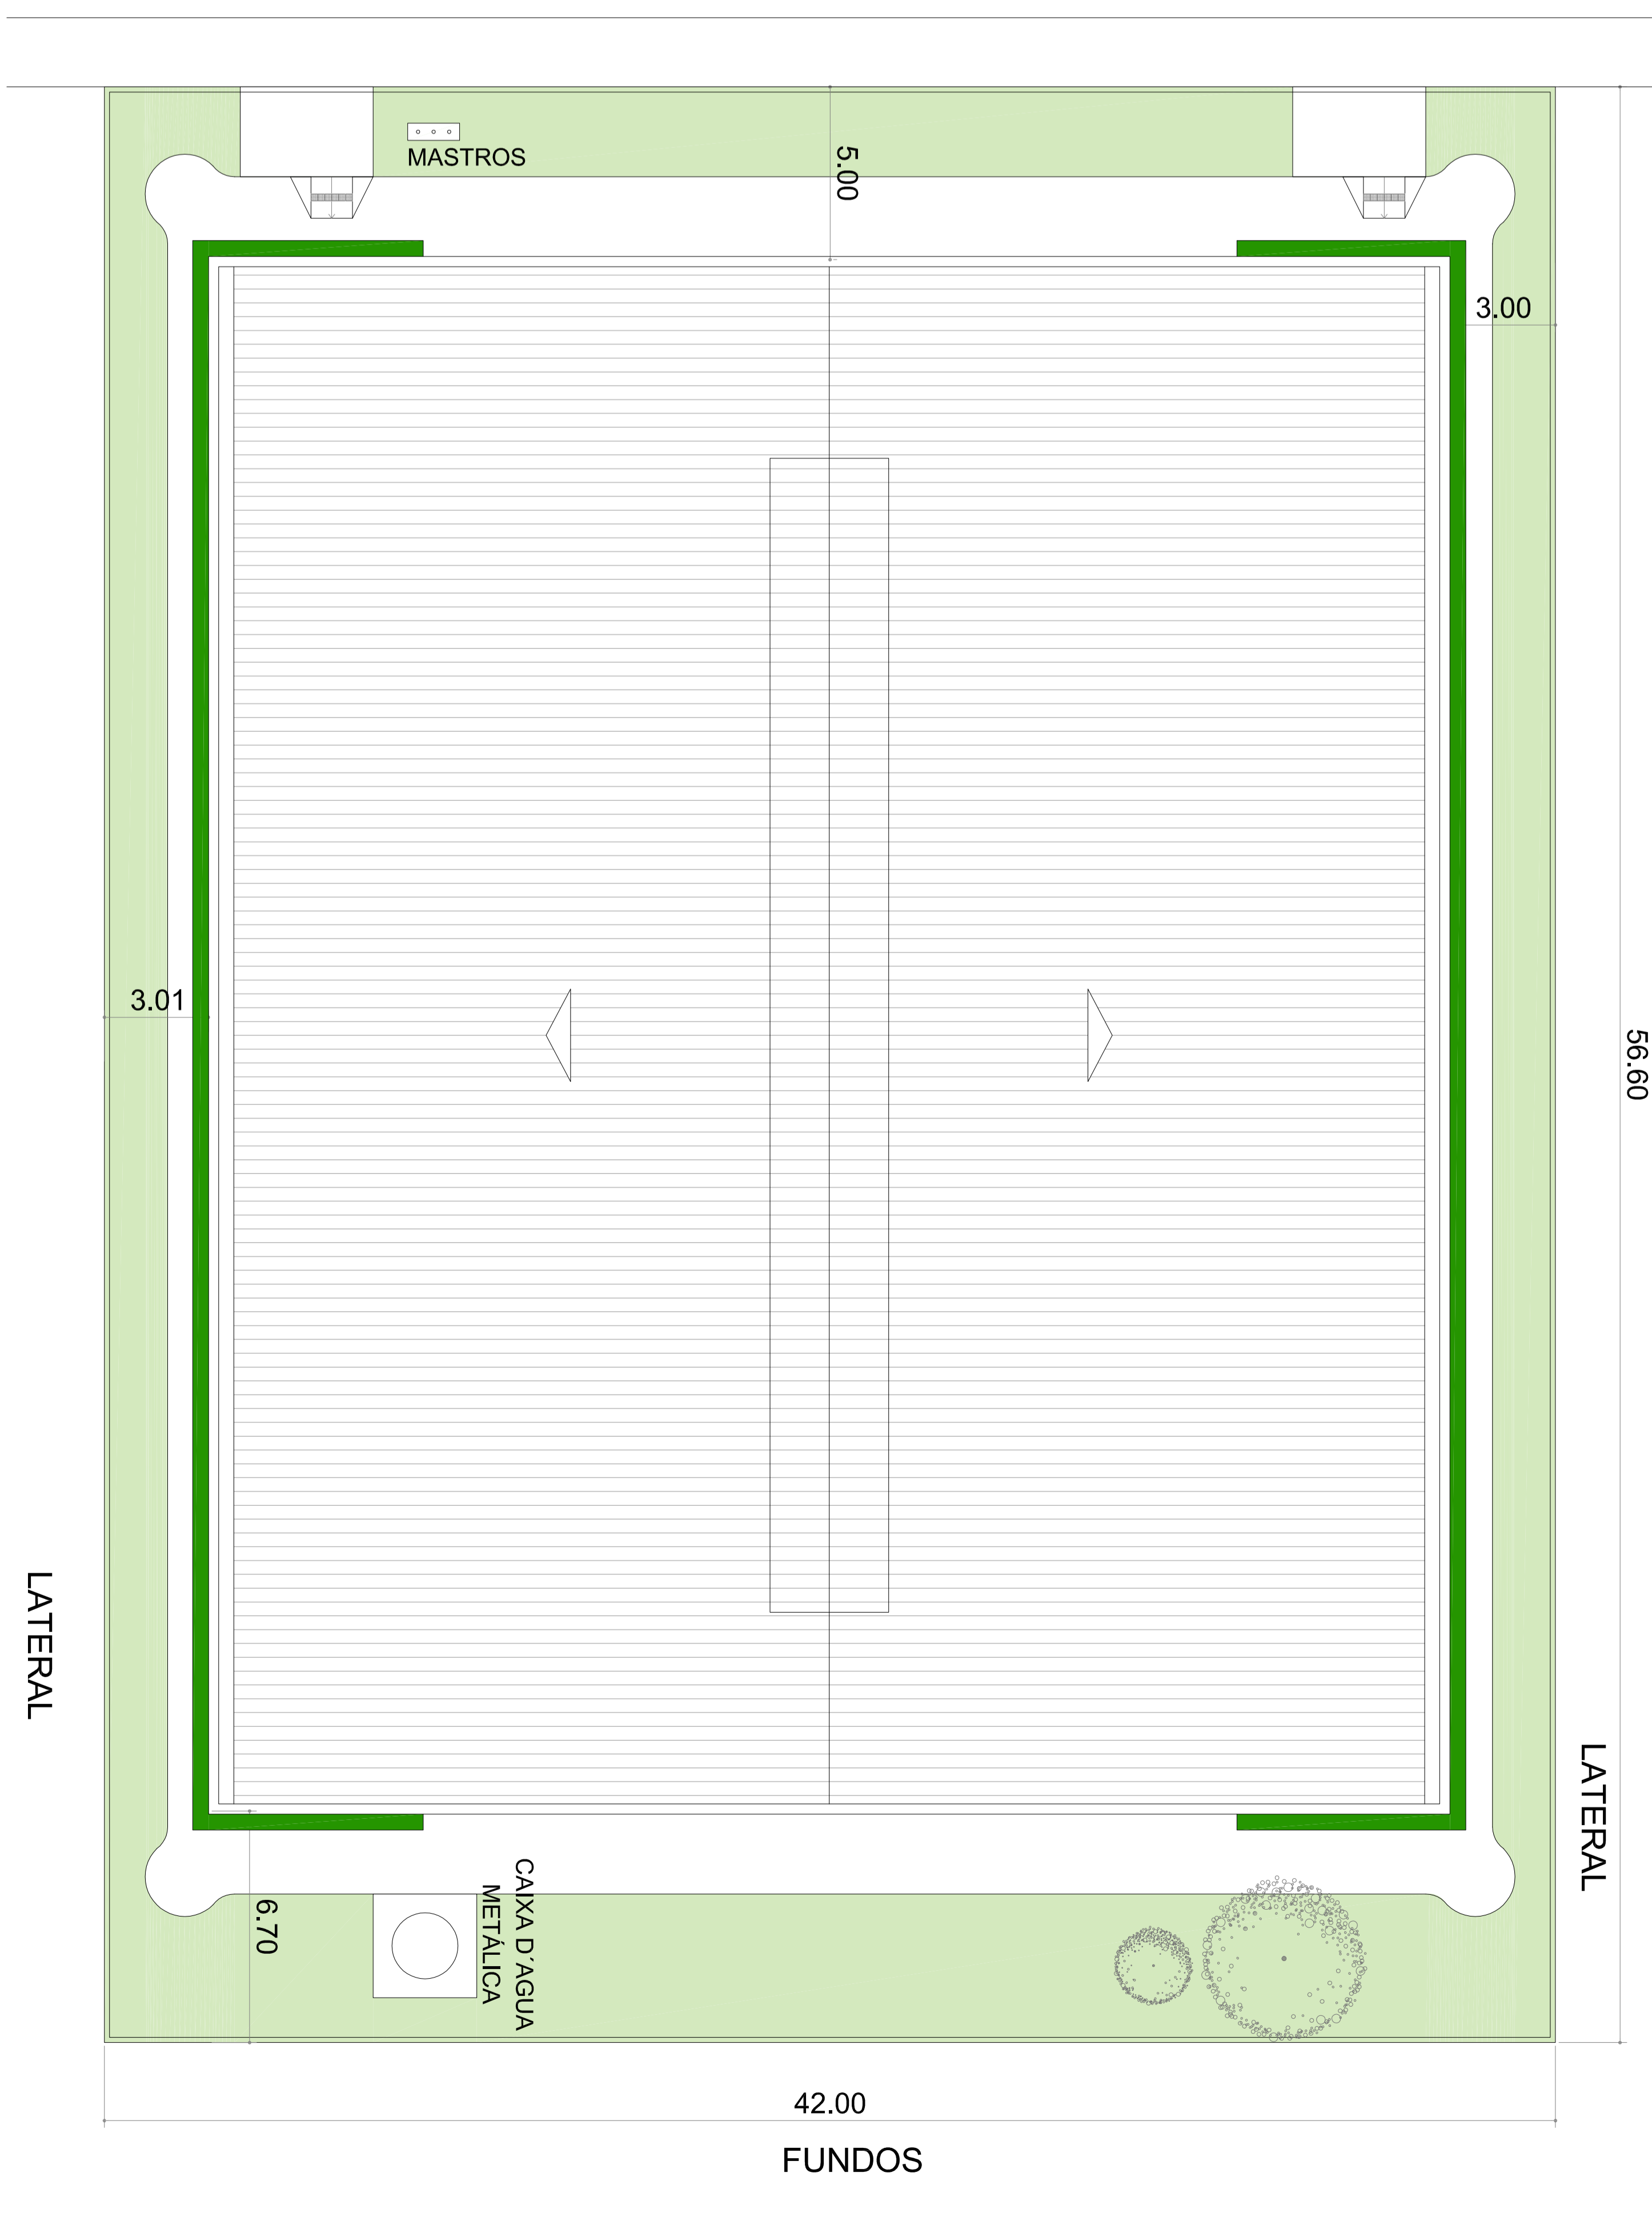

IMPLANTAÇÃO
- MÓDULO 01 (TERRENO - 2.500m²)
ESC. 1:125

NOTAS:
 - O CASSEIO PÚBLICO SERÁ DE RESPONSABILIDADE (DIMENSÕES VARIÁVEIS) DO MUNICÍPIO RESPEITANDO AS NORMAS DE ACESSIBILIDADE.
 - AS ADEQUAÇÕES NECESSÁRIAS PARA IMPLANTAÇÃO DOS CENTROS NOS REPECTIVOS TERREÇOS EM RELAÇÃO AS LEIS E NORMAS MUNICIPAIS NÃO FAZEM PARTE DESSE ESCOPO.
 - DEVERÃO SER COMPARTIBILIZADAS E ADEQUADAS CASO A CASO DURANTE A EXECUÇÃO DO PROJETO DE IMPLANTAÇÃO, OS ETC NÃO FAZEM PARTE DO ORÇAMENTO DE REFERÊNCIA E DEVERÃO SER APROVADOS PELOS MUNICÍPIOS.
 - A ENTRADA DE PÚBLICO DEVERÁ SER SEMPRE VOLTADA PARA FRENTE PRINCIPAL DO TERRENO.
 - AS TELHAS VENEZIANAS DEVERÃO SER LOCALDAS EM FUNÇÃO DOS VENTOS PREDOMINANTES DE CADA REGIÃO, TEM A SER VERIFICADO PELO PROJETO DE IMPLANTAÇÃO.

IMPLANTAÇÃO
- MÓDULO 01 (TERRENO - 2.500m²)
ESC. 1:125

NOTAS:
 - O CASSEIO PÚBLICO SERÁ DE RESPONSABILIDADE (DIMENSÕES VARIÁVEIS) DO MUNICÍPIO RESPEITANDO AS NORMAS DE ACESSIBILIDADE.
 - AS ADEQUAÇÕES NECESSÁRIAS PARA IMPLANTAÇÃO DOS CENTROS NOS REPECTIVOS TERREÇOS EM RELAÇÃO AS LEIS E NORMAS MUNICIPAIS NÃO FAZEM PARTE DESSE ESCOPO.
 - DEVERÃO SER COMPARTIBILIZADAS E ADEQUADAS CASO A CASO DURANTE A EXECUÇÃO DO PROJETO DE IMPLANTAÇÃO, OS ETC NÃO FAZEM PARTE DO ORÇAMENTO DE REFERÊNCIA E DEVERÃO SER APROVADOS PELOS MUNICÍPIOS.
 - A ENTRADA DE PÚBLICO DEVERÁ SER SEMPRE VOLTADA PARA FRENTE PRINCIPAL DO TERRENO.
 - AS TELHAS VENEZIANAS DEVERÃO SER LOCALDAS EM FUNÇÃO DOS VENTOS PREDOMINANTES DE CADA REGIÃO, TEM A SER VERIFICADO PELO PROJETO DE IMPLANTAÇÃO.

LEGENDA

ACADÊMICO I FLSO

- 1) PISO CEMENTA, BARRIDO GOMADO, COQUE OR
- 2) CALDEAMENTO QUADRIANJA
- 3) PISO DE CONCRETO DEBELLANADO
- 4) PISO BATTUTO PARA SPA, OR ALTERNAR
- 5) GRAMA SEMENTADA QUADRIANJA
- 6) CALDEAMENTO QUADRIANJA
- 7) PISO CEMENTA, BARRIDO GOMADO, COQUE OR
- 8) PISO DE CONCRETO DEBELLANADO
- 9) PISO BATTUTO PARA SPA, OR ALTERNAR
- 10) GRAMA SEMENTADA QUADRIANJA
- 11) CALDEAMENTO QUADRIANJA
- 12) PISO CEMENTA, BARRIDO GOMADO, COQUE OR
- 13) PISO DE CONCRETO DEBELLANADO
- 14) PISO BATTUTO PARA SPA, OR ALTERNAR
- 15) GRAMA SEMENTADA QUADRIANJA
- 16) CALDEAMENTO QUADRIANJA

LEGENDA A CONSTRUIR

- 1) PISO CEMENTA, BARRIDO GOMADO, COQUE OR
- 2) CALDEAMENTO QUADRIANJA
- 3) PISO DE CONCRETO DEBELLANADO
- 4) PISO BATTUTO PARA SPA, OR ALTERNAR
- 5) GRAMA SEMENTADA QUADRIANJA
- 6) CALDEAMENTO QUADRIANJA
- 7) PISO CEMENTA, BARRIDO GOMADO, COQUE OR
- 8) PISO DE CONCRETO DEBELLANADO
- 9) PISO BATTUTO PARA SPA, OR ALTERNAR
- 10) GRAMA SEMENTADA QUADRIANJA
- 11) CALDEAMENTO QUADRIANJA
- 12) PISO CEMENTA, BARRIDO GOMADO, COQUE OR
- 13) PISO DE CONCRETO DEBELLANADO
- 14) PISO BATTUTO PARA SPA, OR ALTERNAR
- 15) GRAMA SEMENTADA QUADRIANJA
- 16) CALDEAMENTO QUADRIANJA