


CIE 2 - GINÁSIO 1.615m² + QUADRA EXTERNA (TERRENO MEIO DE QUADRA)

54.90

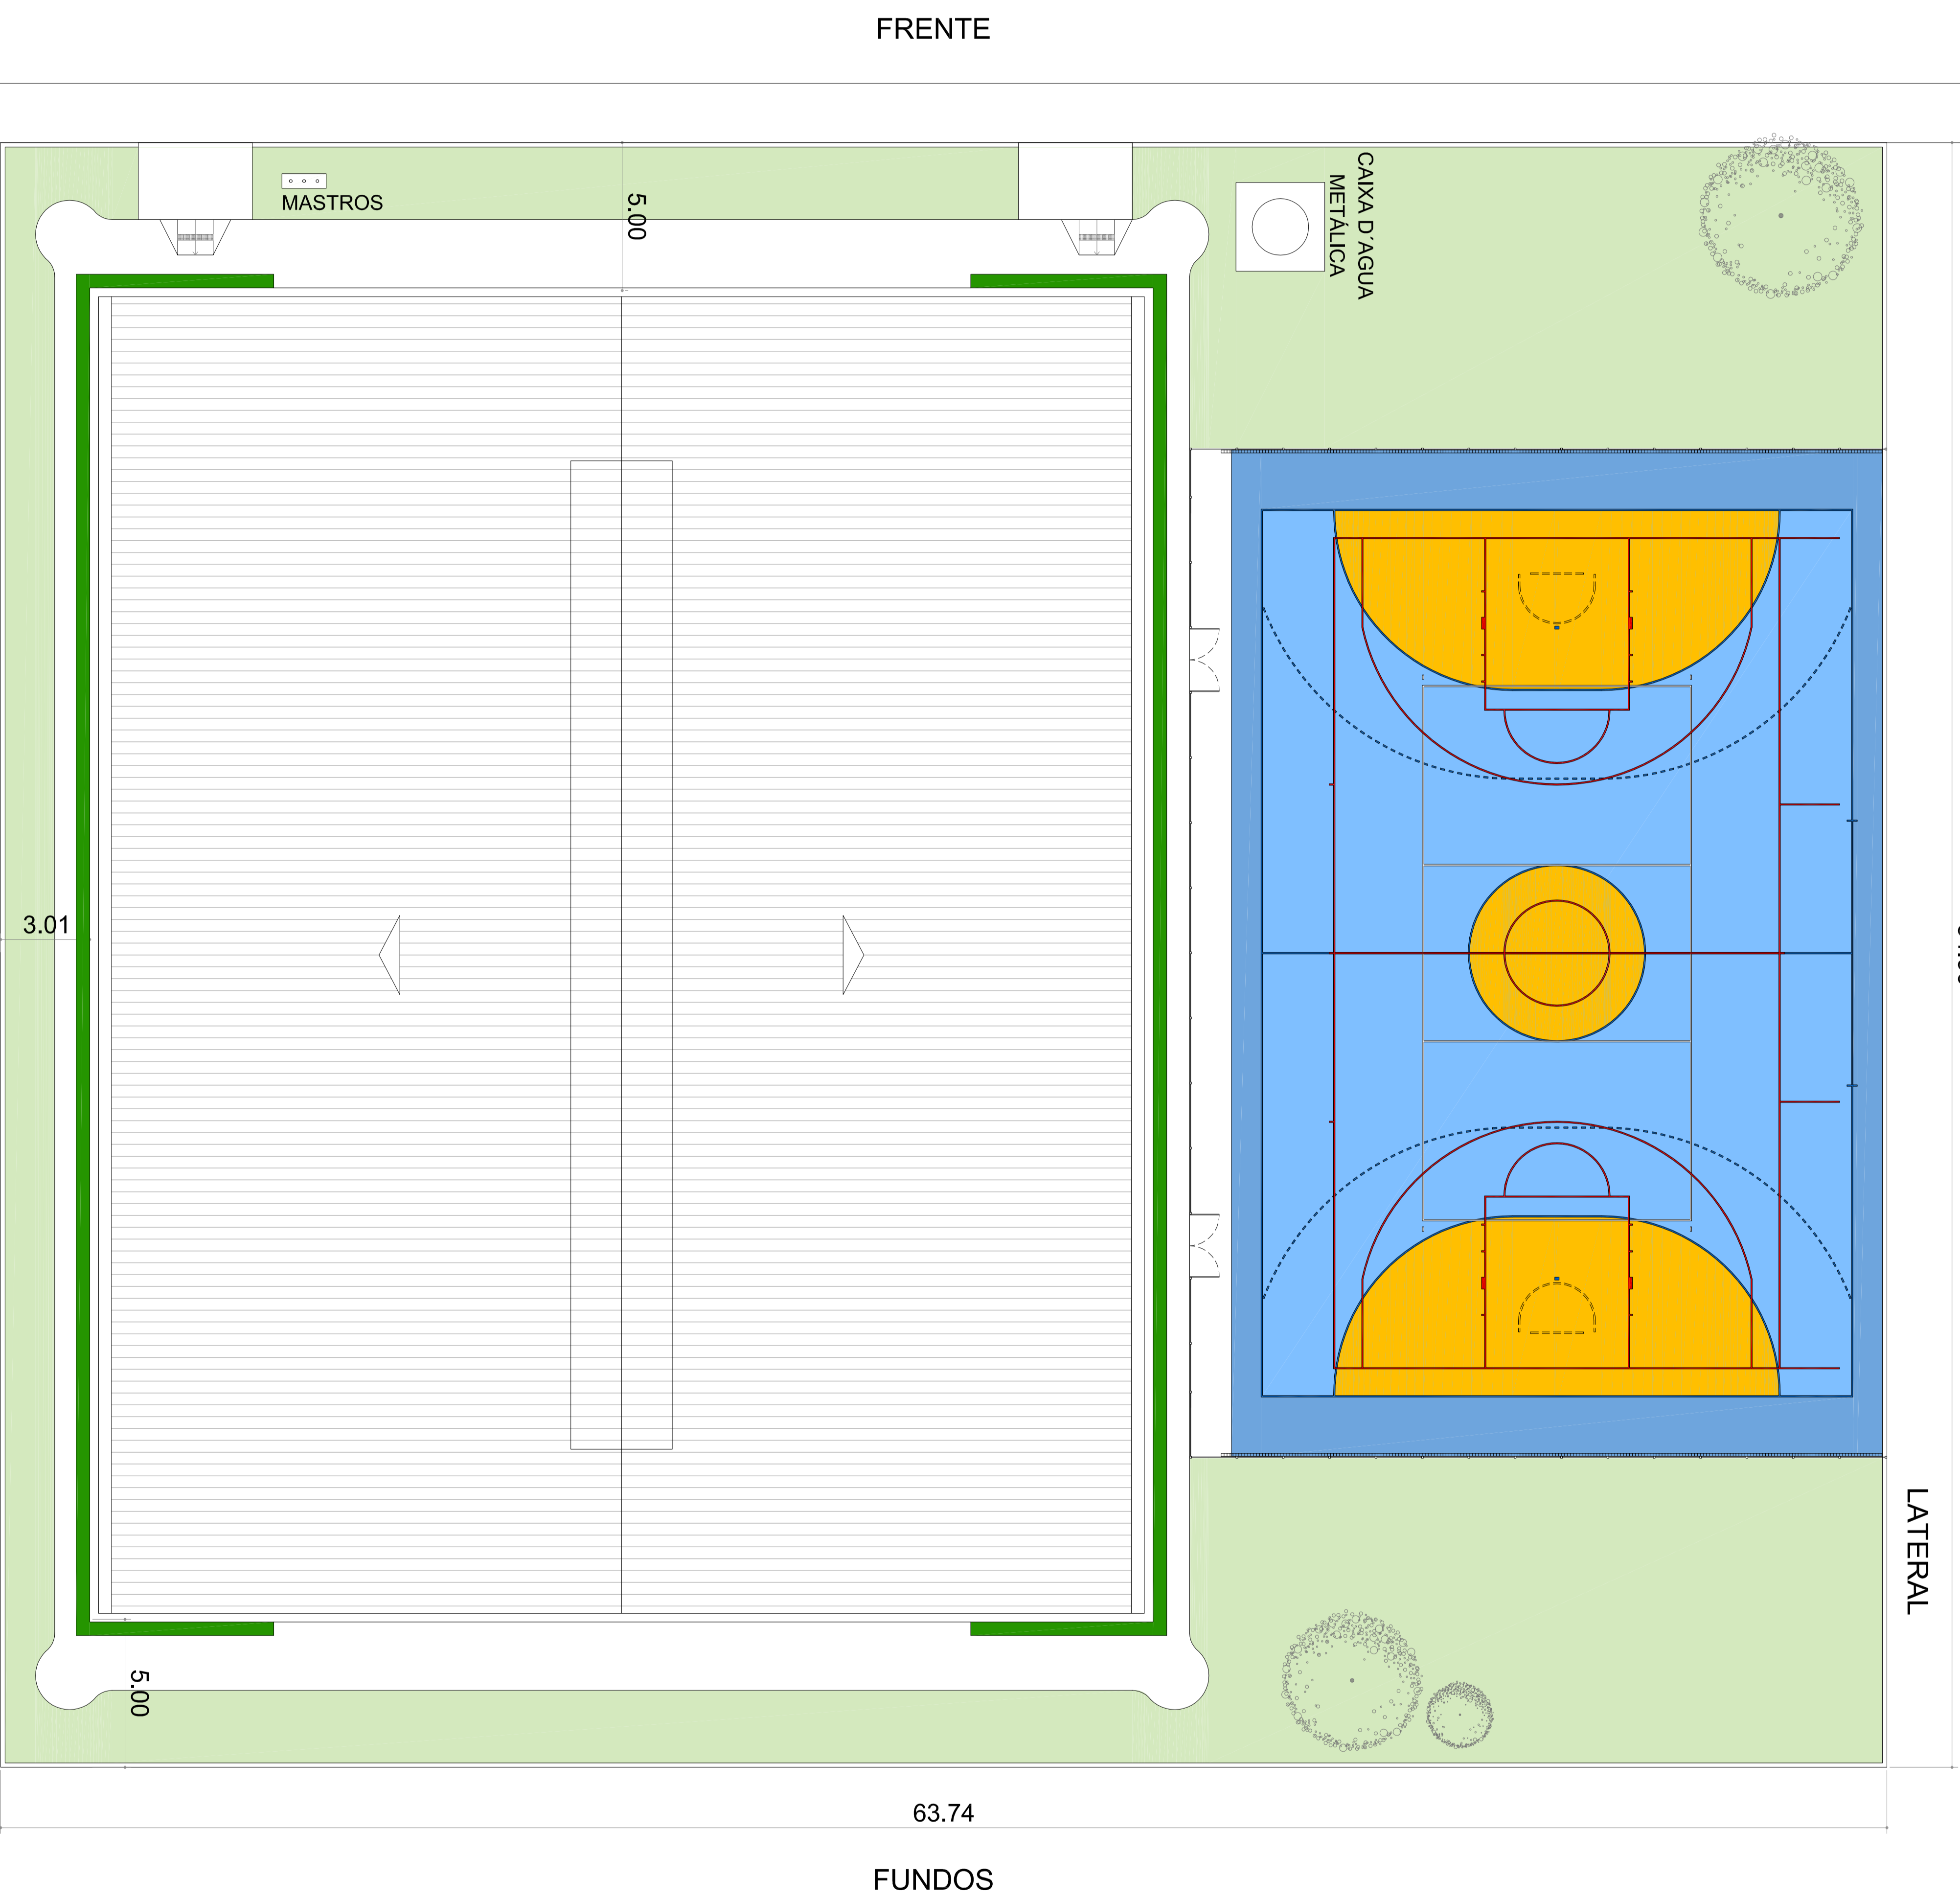

IMPLANTACO
- MDULO 02 (TERRENO - 3.500m²)
 ESC. 1:125

LATERAL
 N

LEGENDA

ACABAMENTOS E PISO


LEGENDA A CONSTRUIR


LEGENDA SÍMBOLOS


NOTAS

1 - O PASSEIO PÚBLICO SERÁ DE RESPONSABILIDADE (DIMENSES VARIÁVELS) DO MUNICÍPIO RESPECTIVO. AS NORMAS DE ACESSIBILIDADE DEVEEM SER RESPEITADAS EM TODAS AS ADEQUAÇÕES NECESSÁRIAS PARA IMPLANTACO DOS CENTROS NOS RESPECTIVOS TERRENOS EM DESENVOLVIMENTO. AS ADEQUAÇÕES DEVEEM SER DE ACORDO COM O PROJETO DE IMPLANTACO, OS CUSTOS RELATIVOS ÀS ADEQUAÇÕES, COMO ÁREA DE ESTACIONAMENTO, ÁREAS DE PARCAGEM, CALÇAMENTOS, ETC. NÃO FAZEM PARTE DO ORÇAMENTO DE REFERÊNCIA E DEVERÃO SER ARCADOS PELOS MUNICÍPIOS.

2 - A ENTRADA DE PÚBLICO DEVERÁ SER SEMPRE VOLTADA PARA FRENTES PRINCIPAIS DO TERRENO EM DESENVOLVIMENTO. AS ENTRADAS DEVEEM SER DE ACORDO COM O PROJETO DE IMPLANTACO E SER VERIFICADAS PELO PROJETO DE IMPLANTACO.

