




QUANTIDADE = 02
 GR
 GUARDA-CORPO DE FERRO COM
 PINTURA ESMALTE SINTETICO BRANCO
 ESC: 1/25

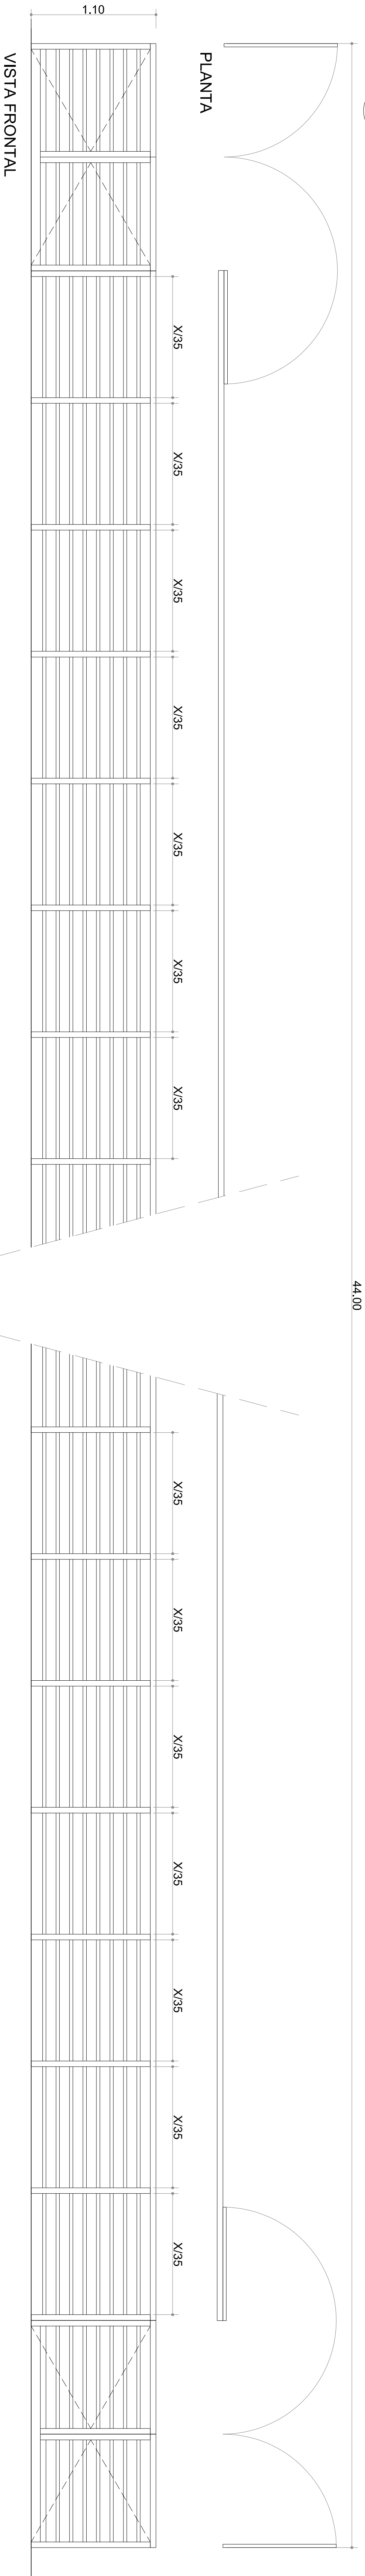


QUANTIDADE = 01
 CO
 CORRIMO DE FERRO COM PINTURA
 PINTURA ESMALTE SINTETICO BRANCO
 ESC: 1/25

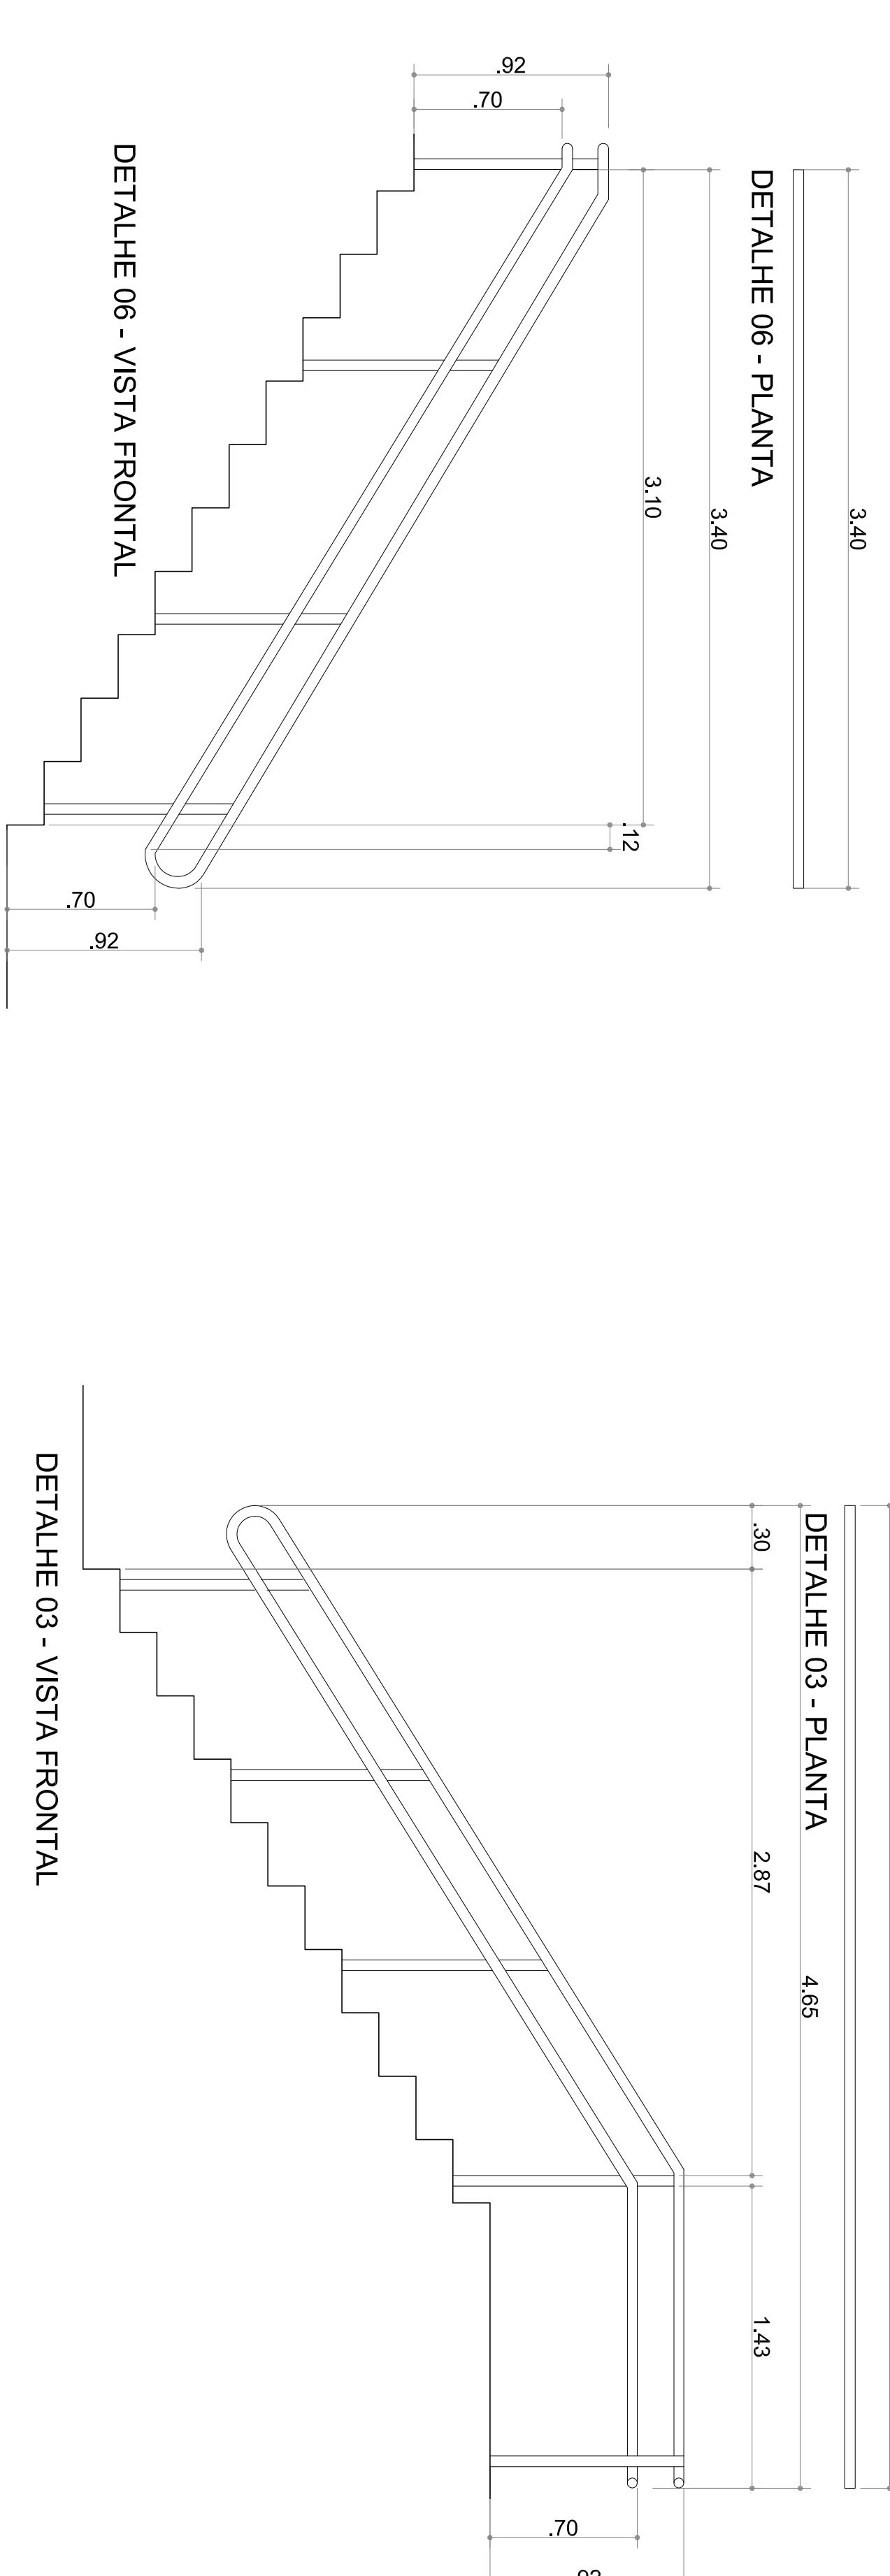


QUANTIDADE = 01
 CO
 CORRIMO DE FERRO COM PINTURA
 PINTURA ESMALTE SINTETICO BRANCO
 ESC: 1/25

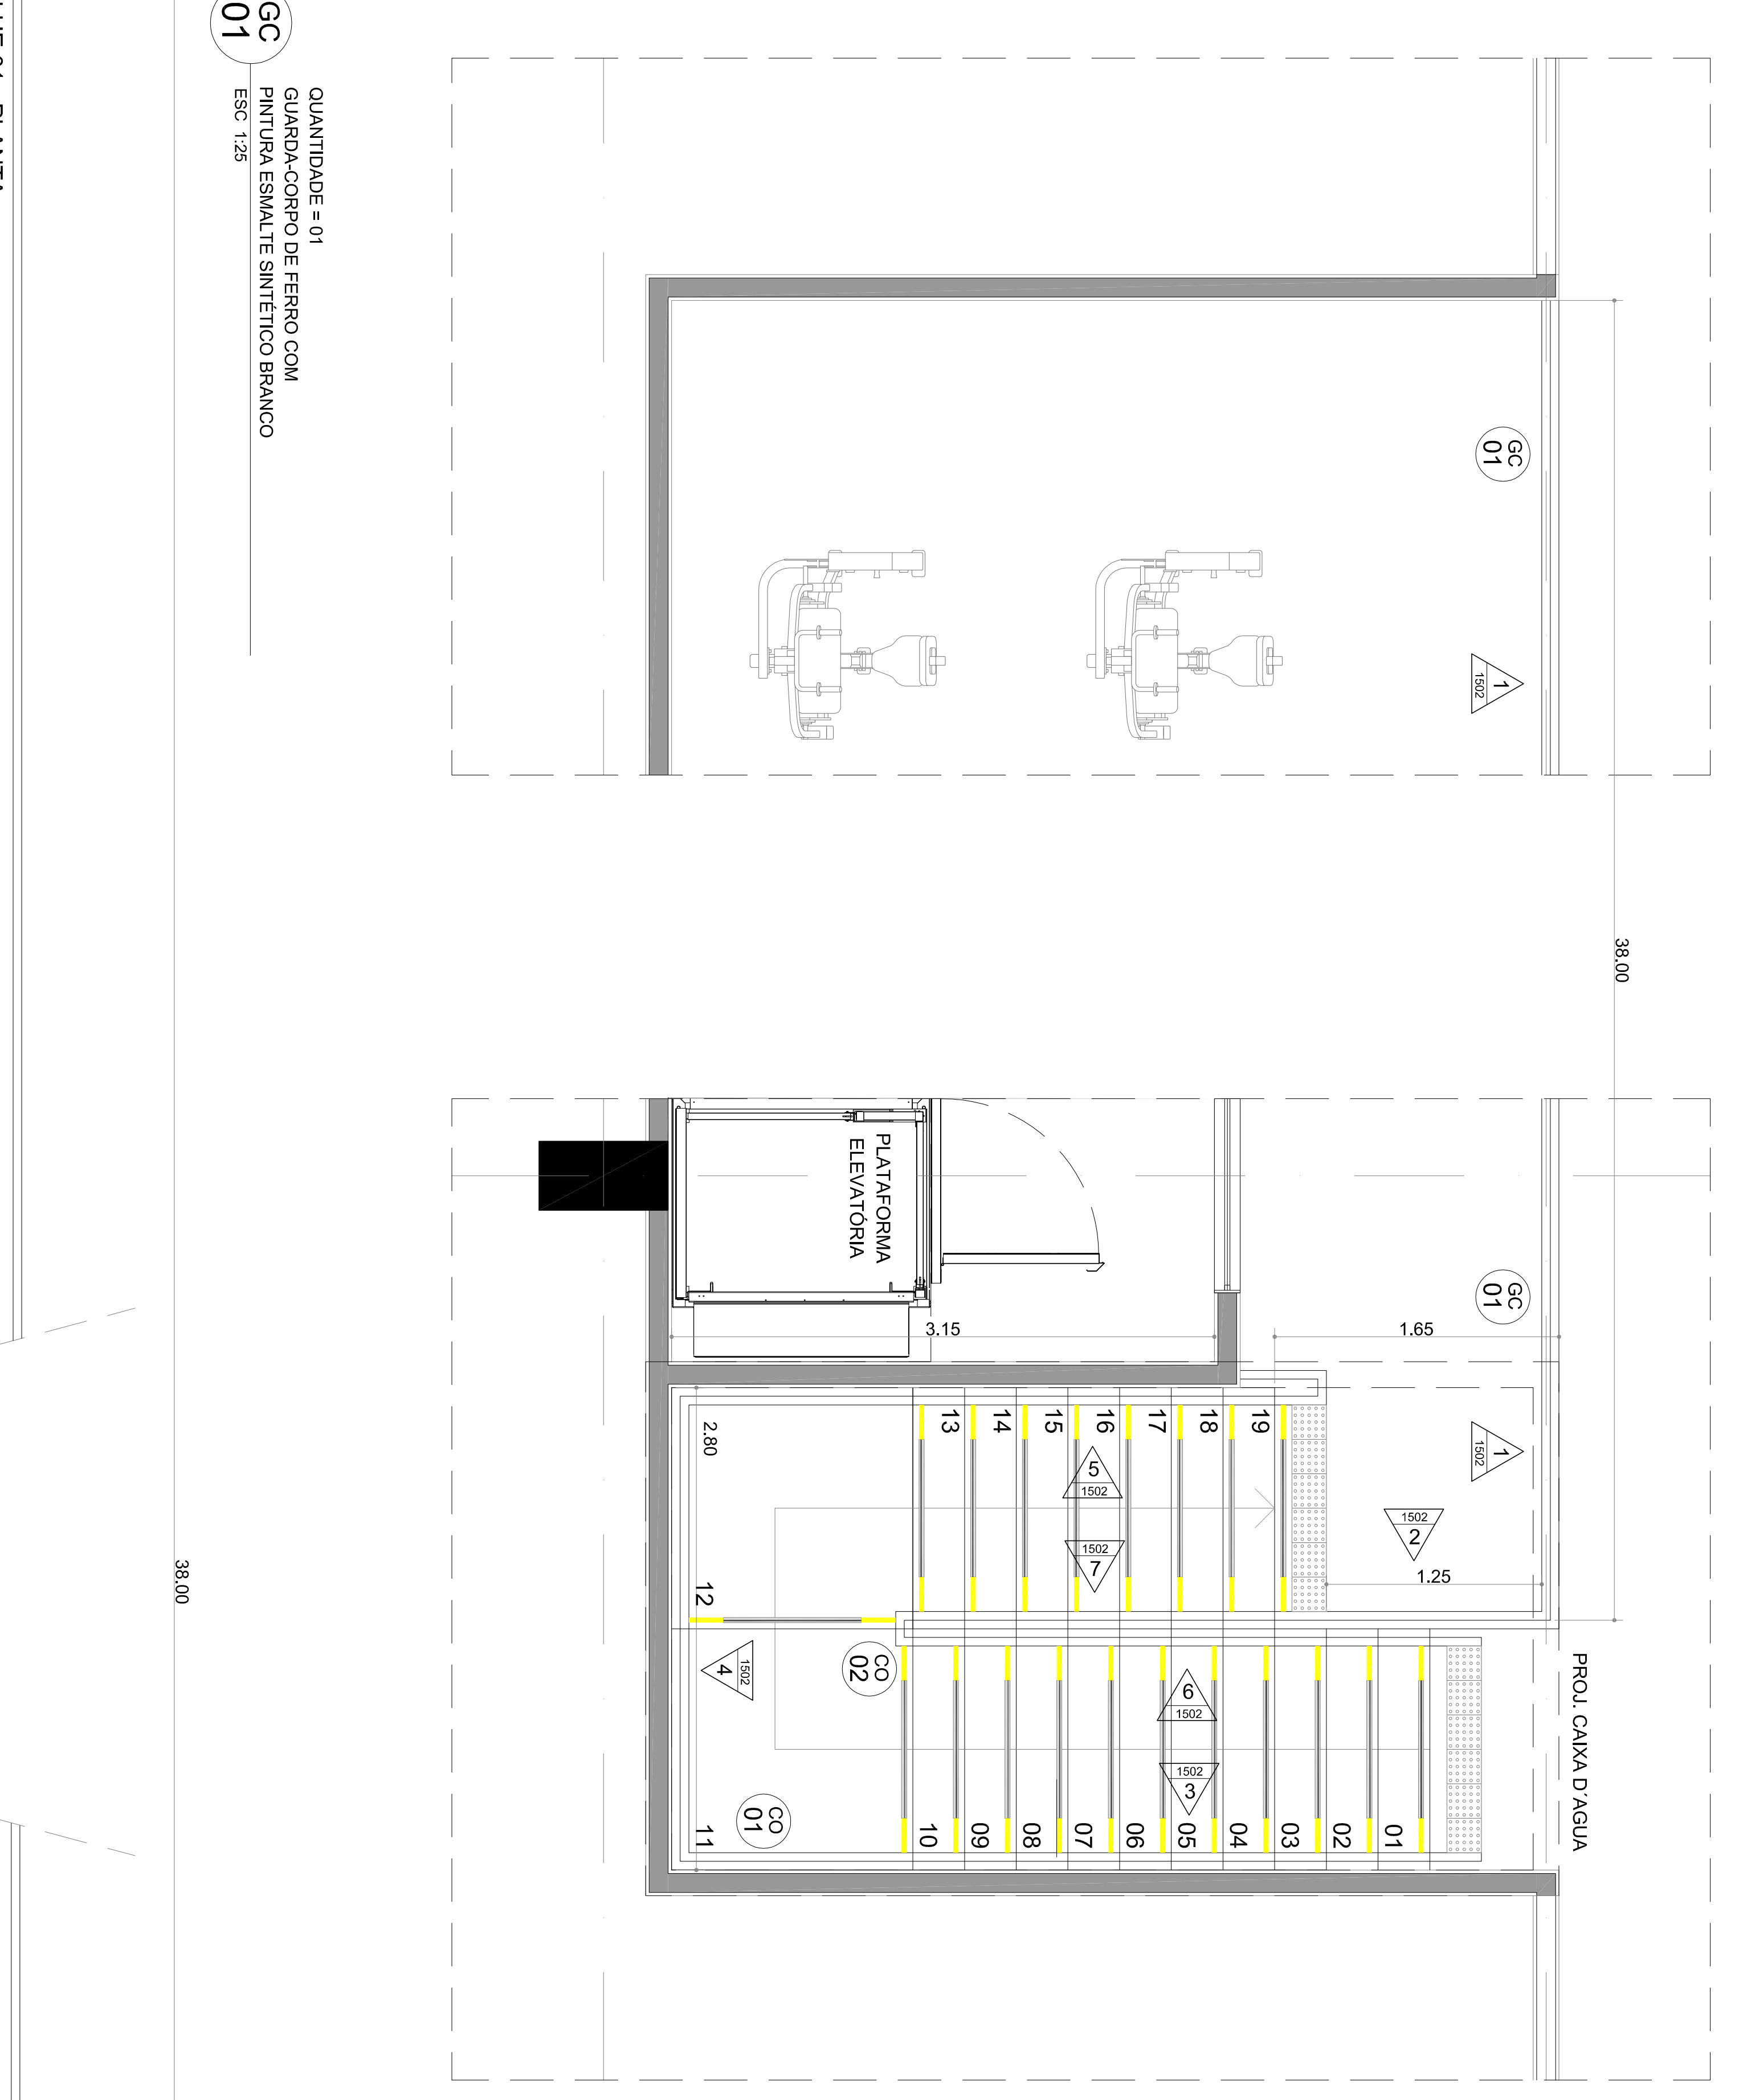


QUANTIDADE = 01
 GC
 GUARDA-CORPO DE FERRO COM
 PINTURA ESMALTE SINTETICO BRANCO
 ESC: 1/25

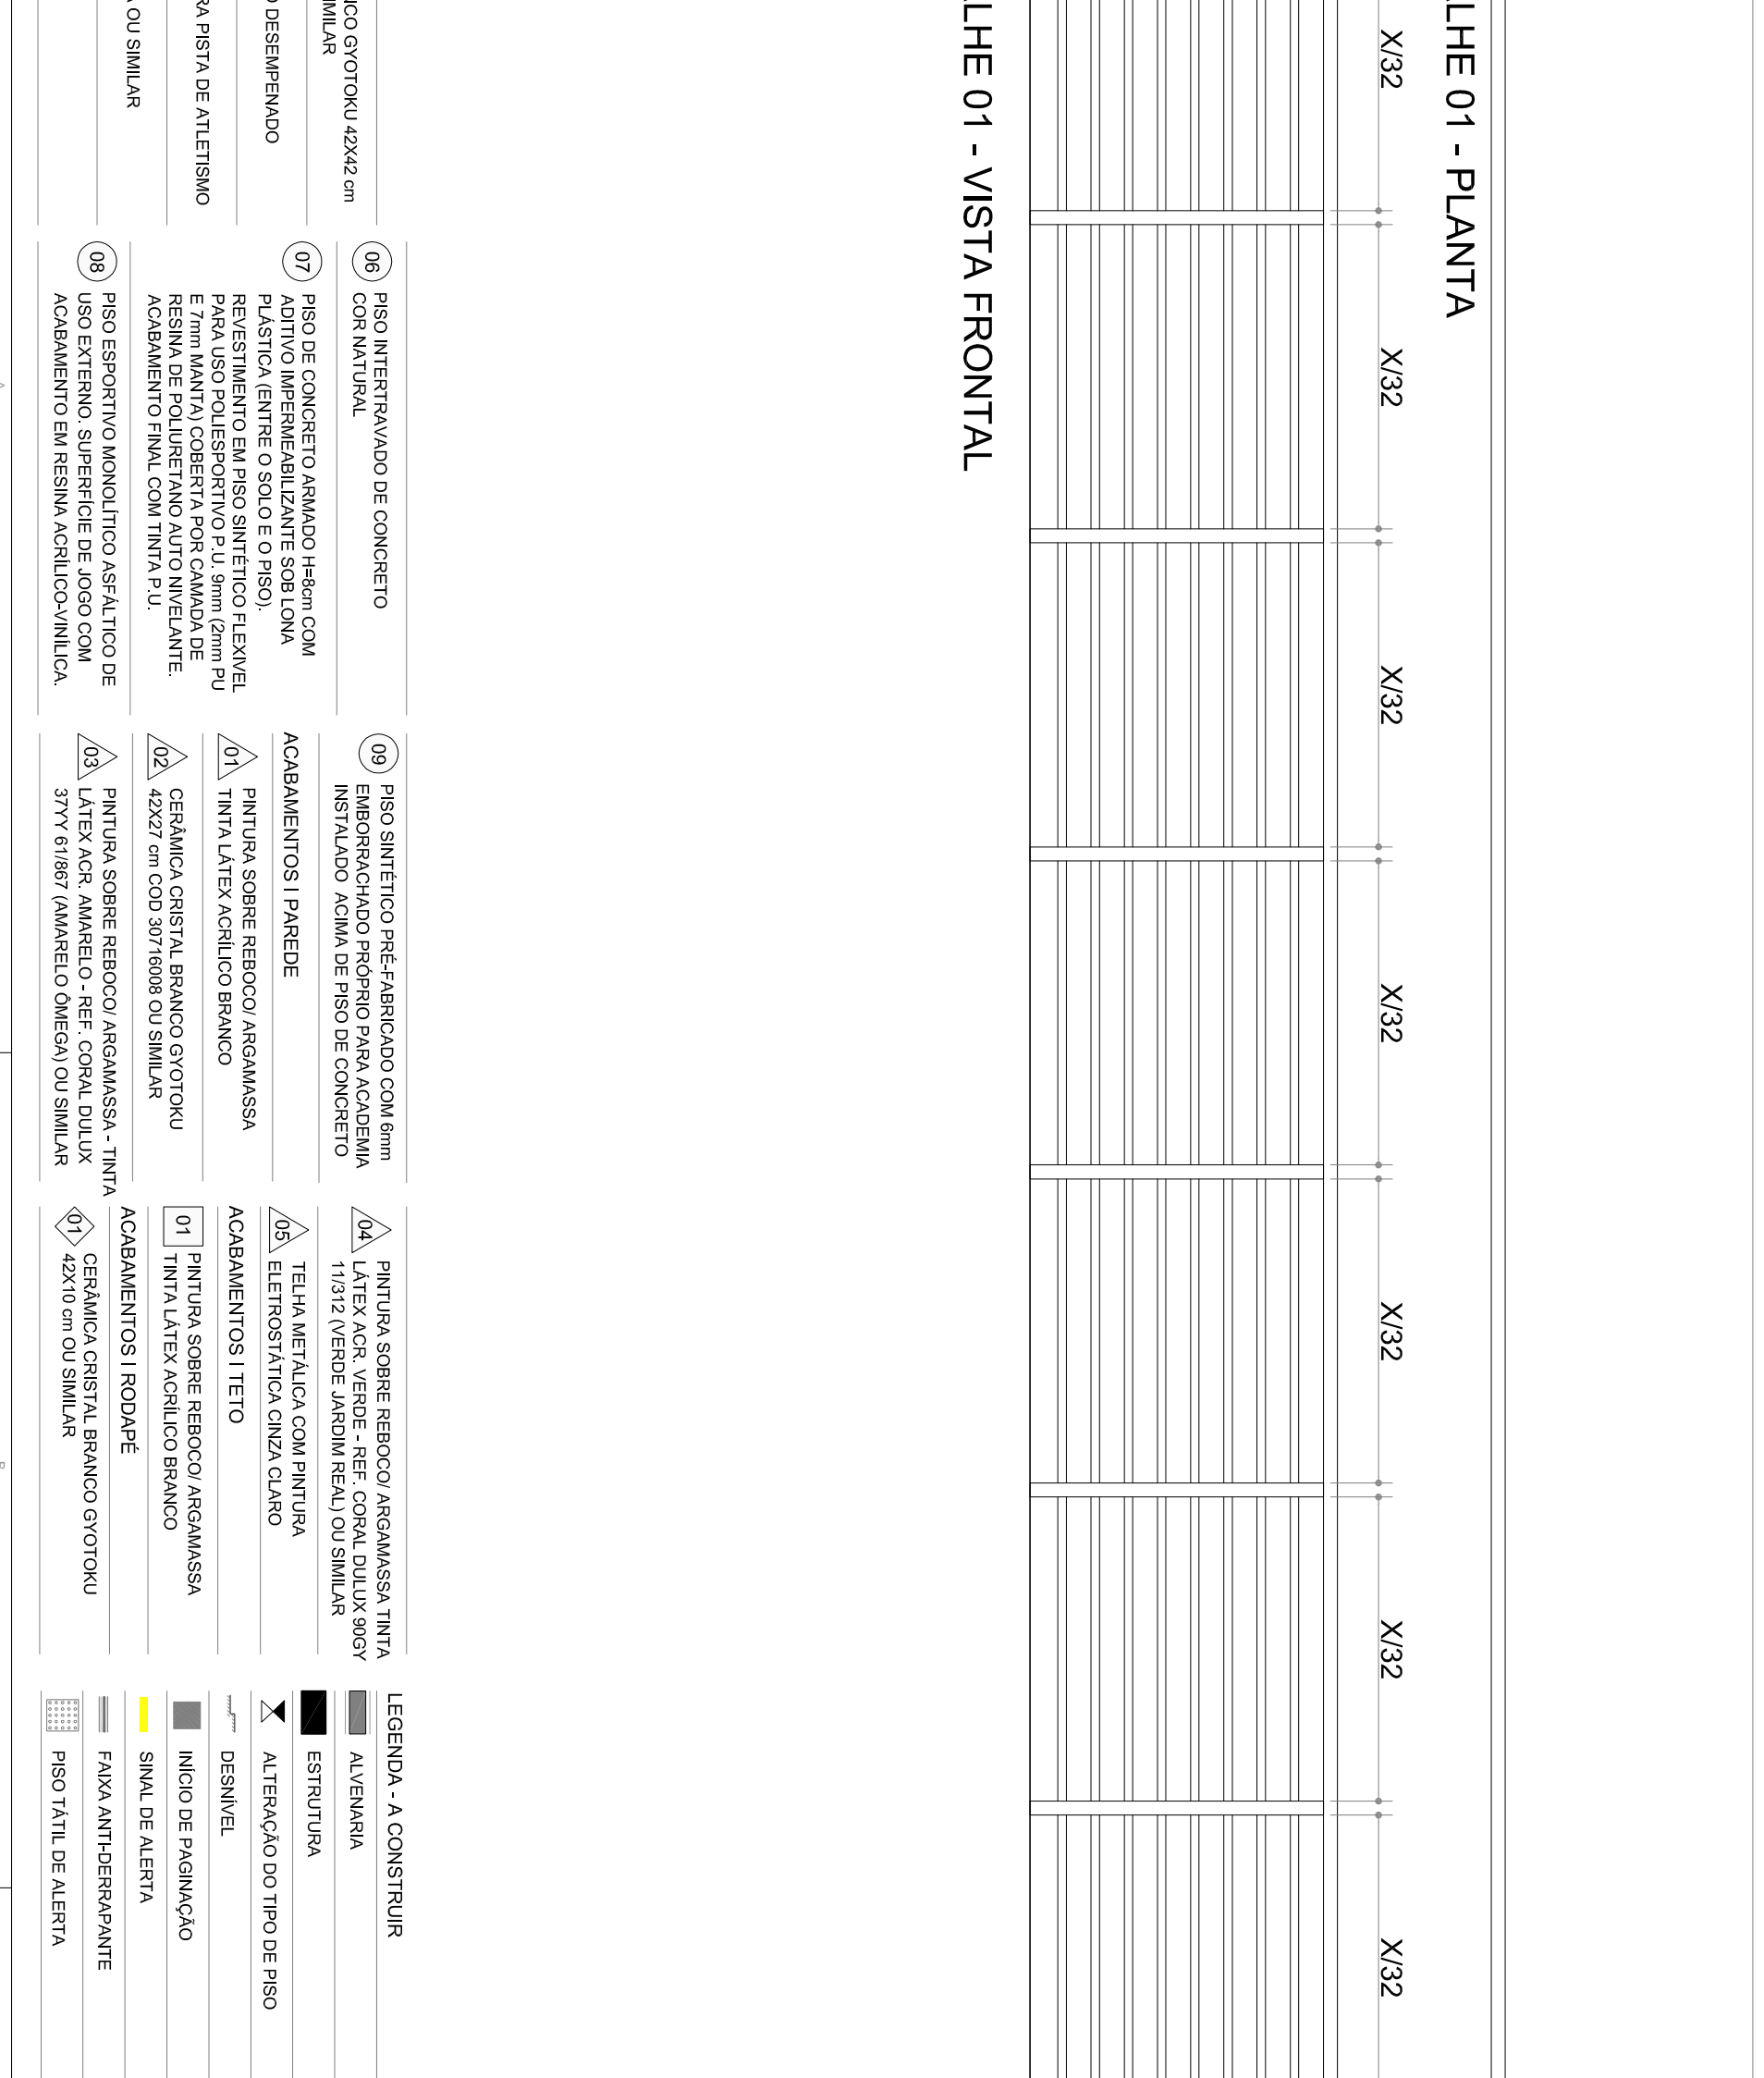


DETALHE 01 - PLANTA

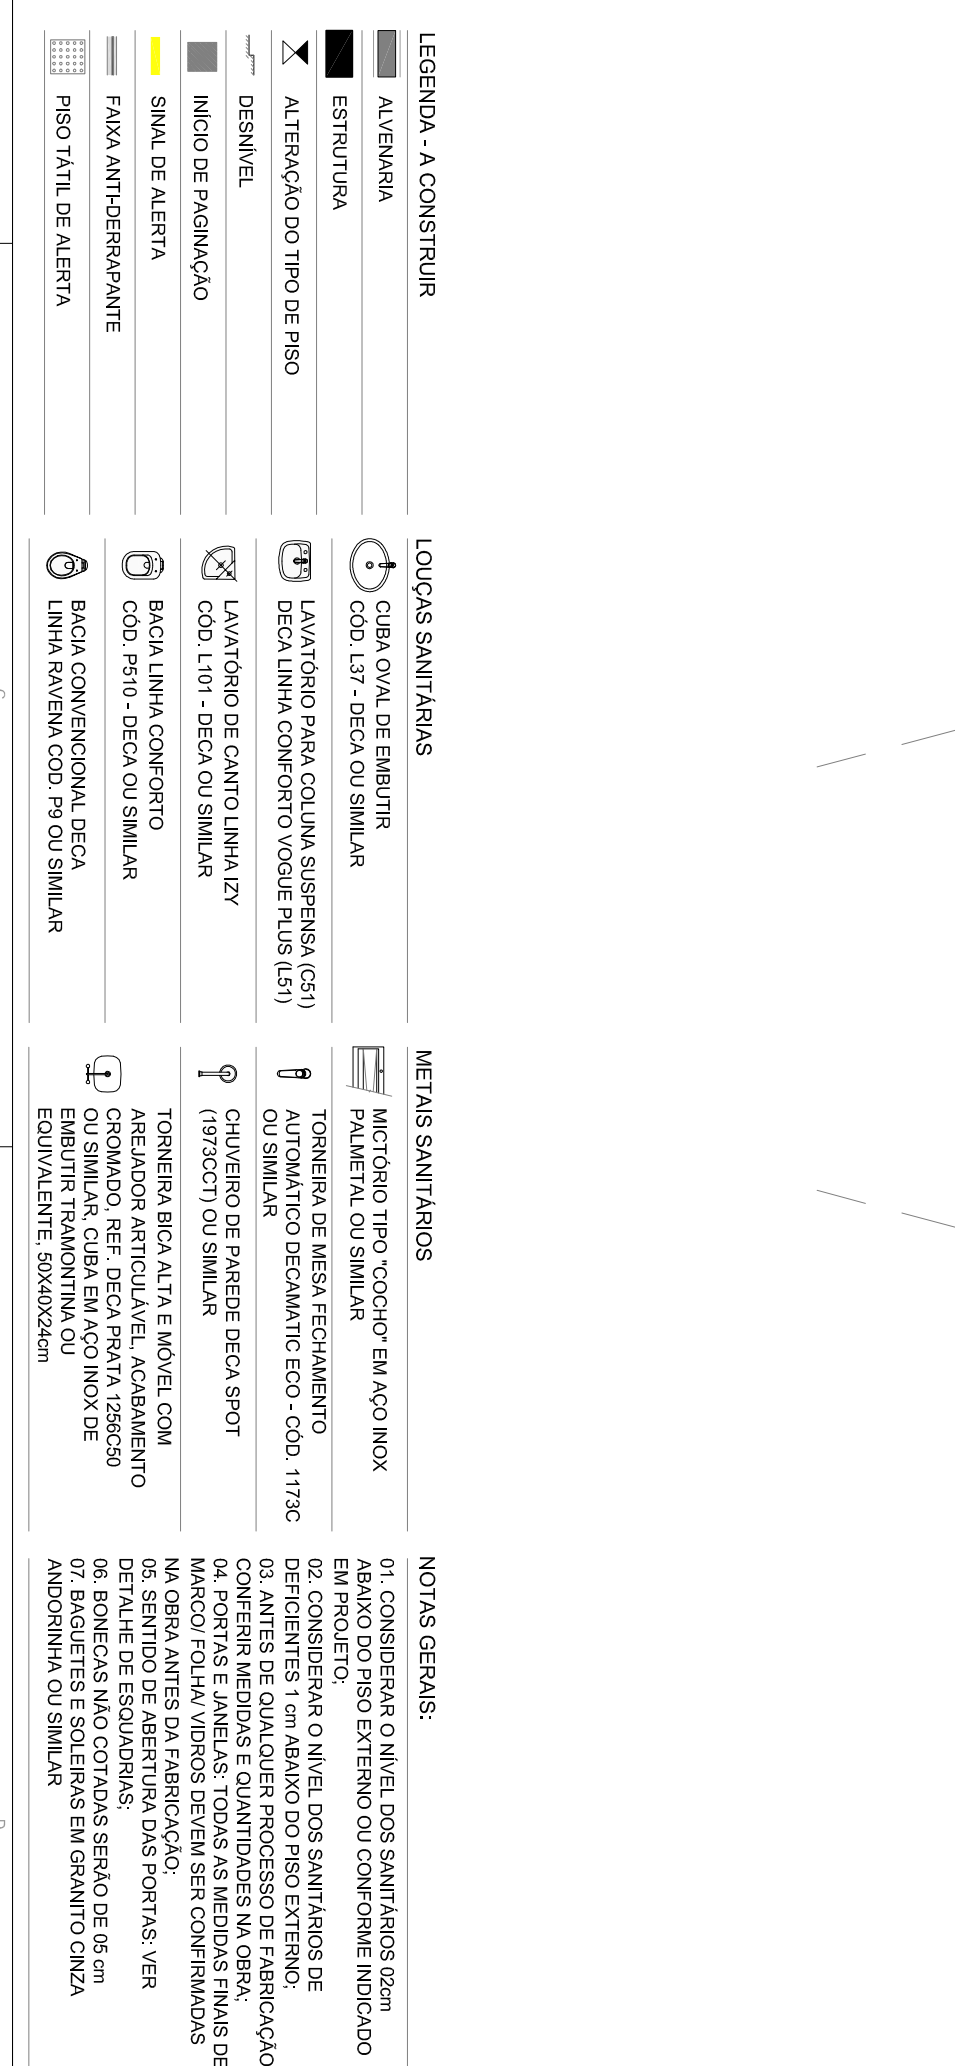


DETALHE 02 - VISTA FRONTAL

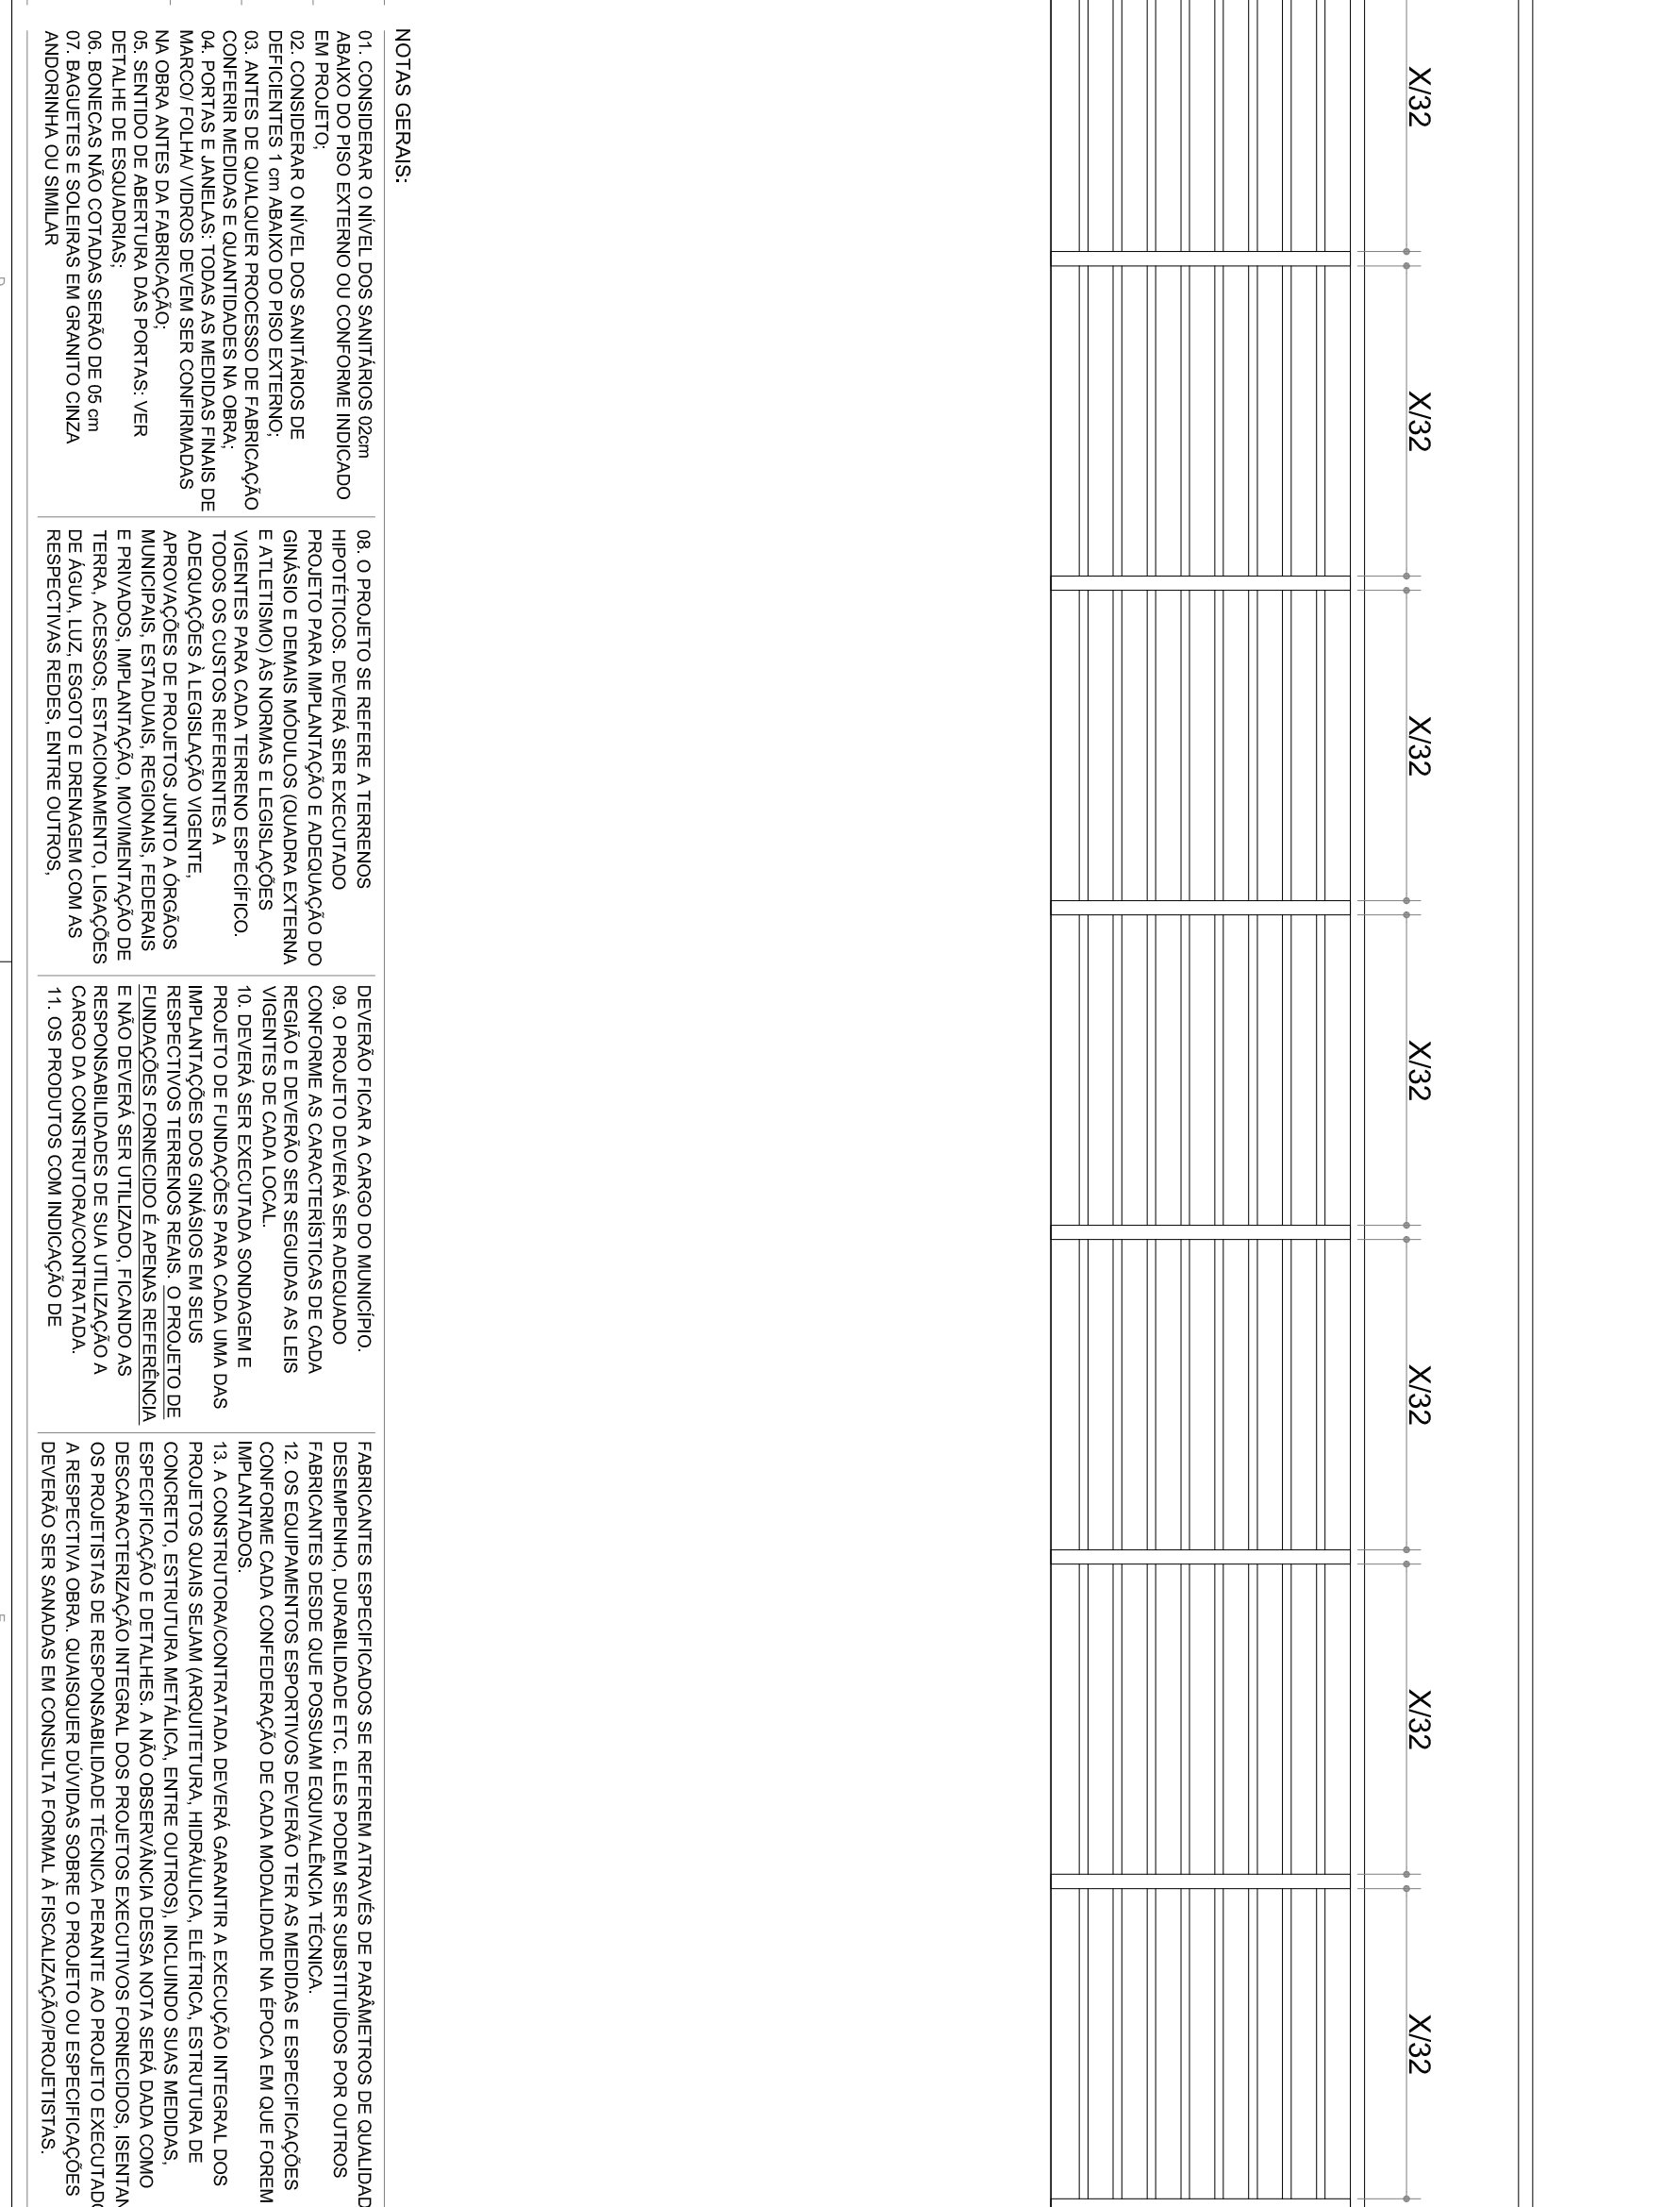


DETALHE 03 - VISTA FRONTAL

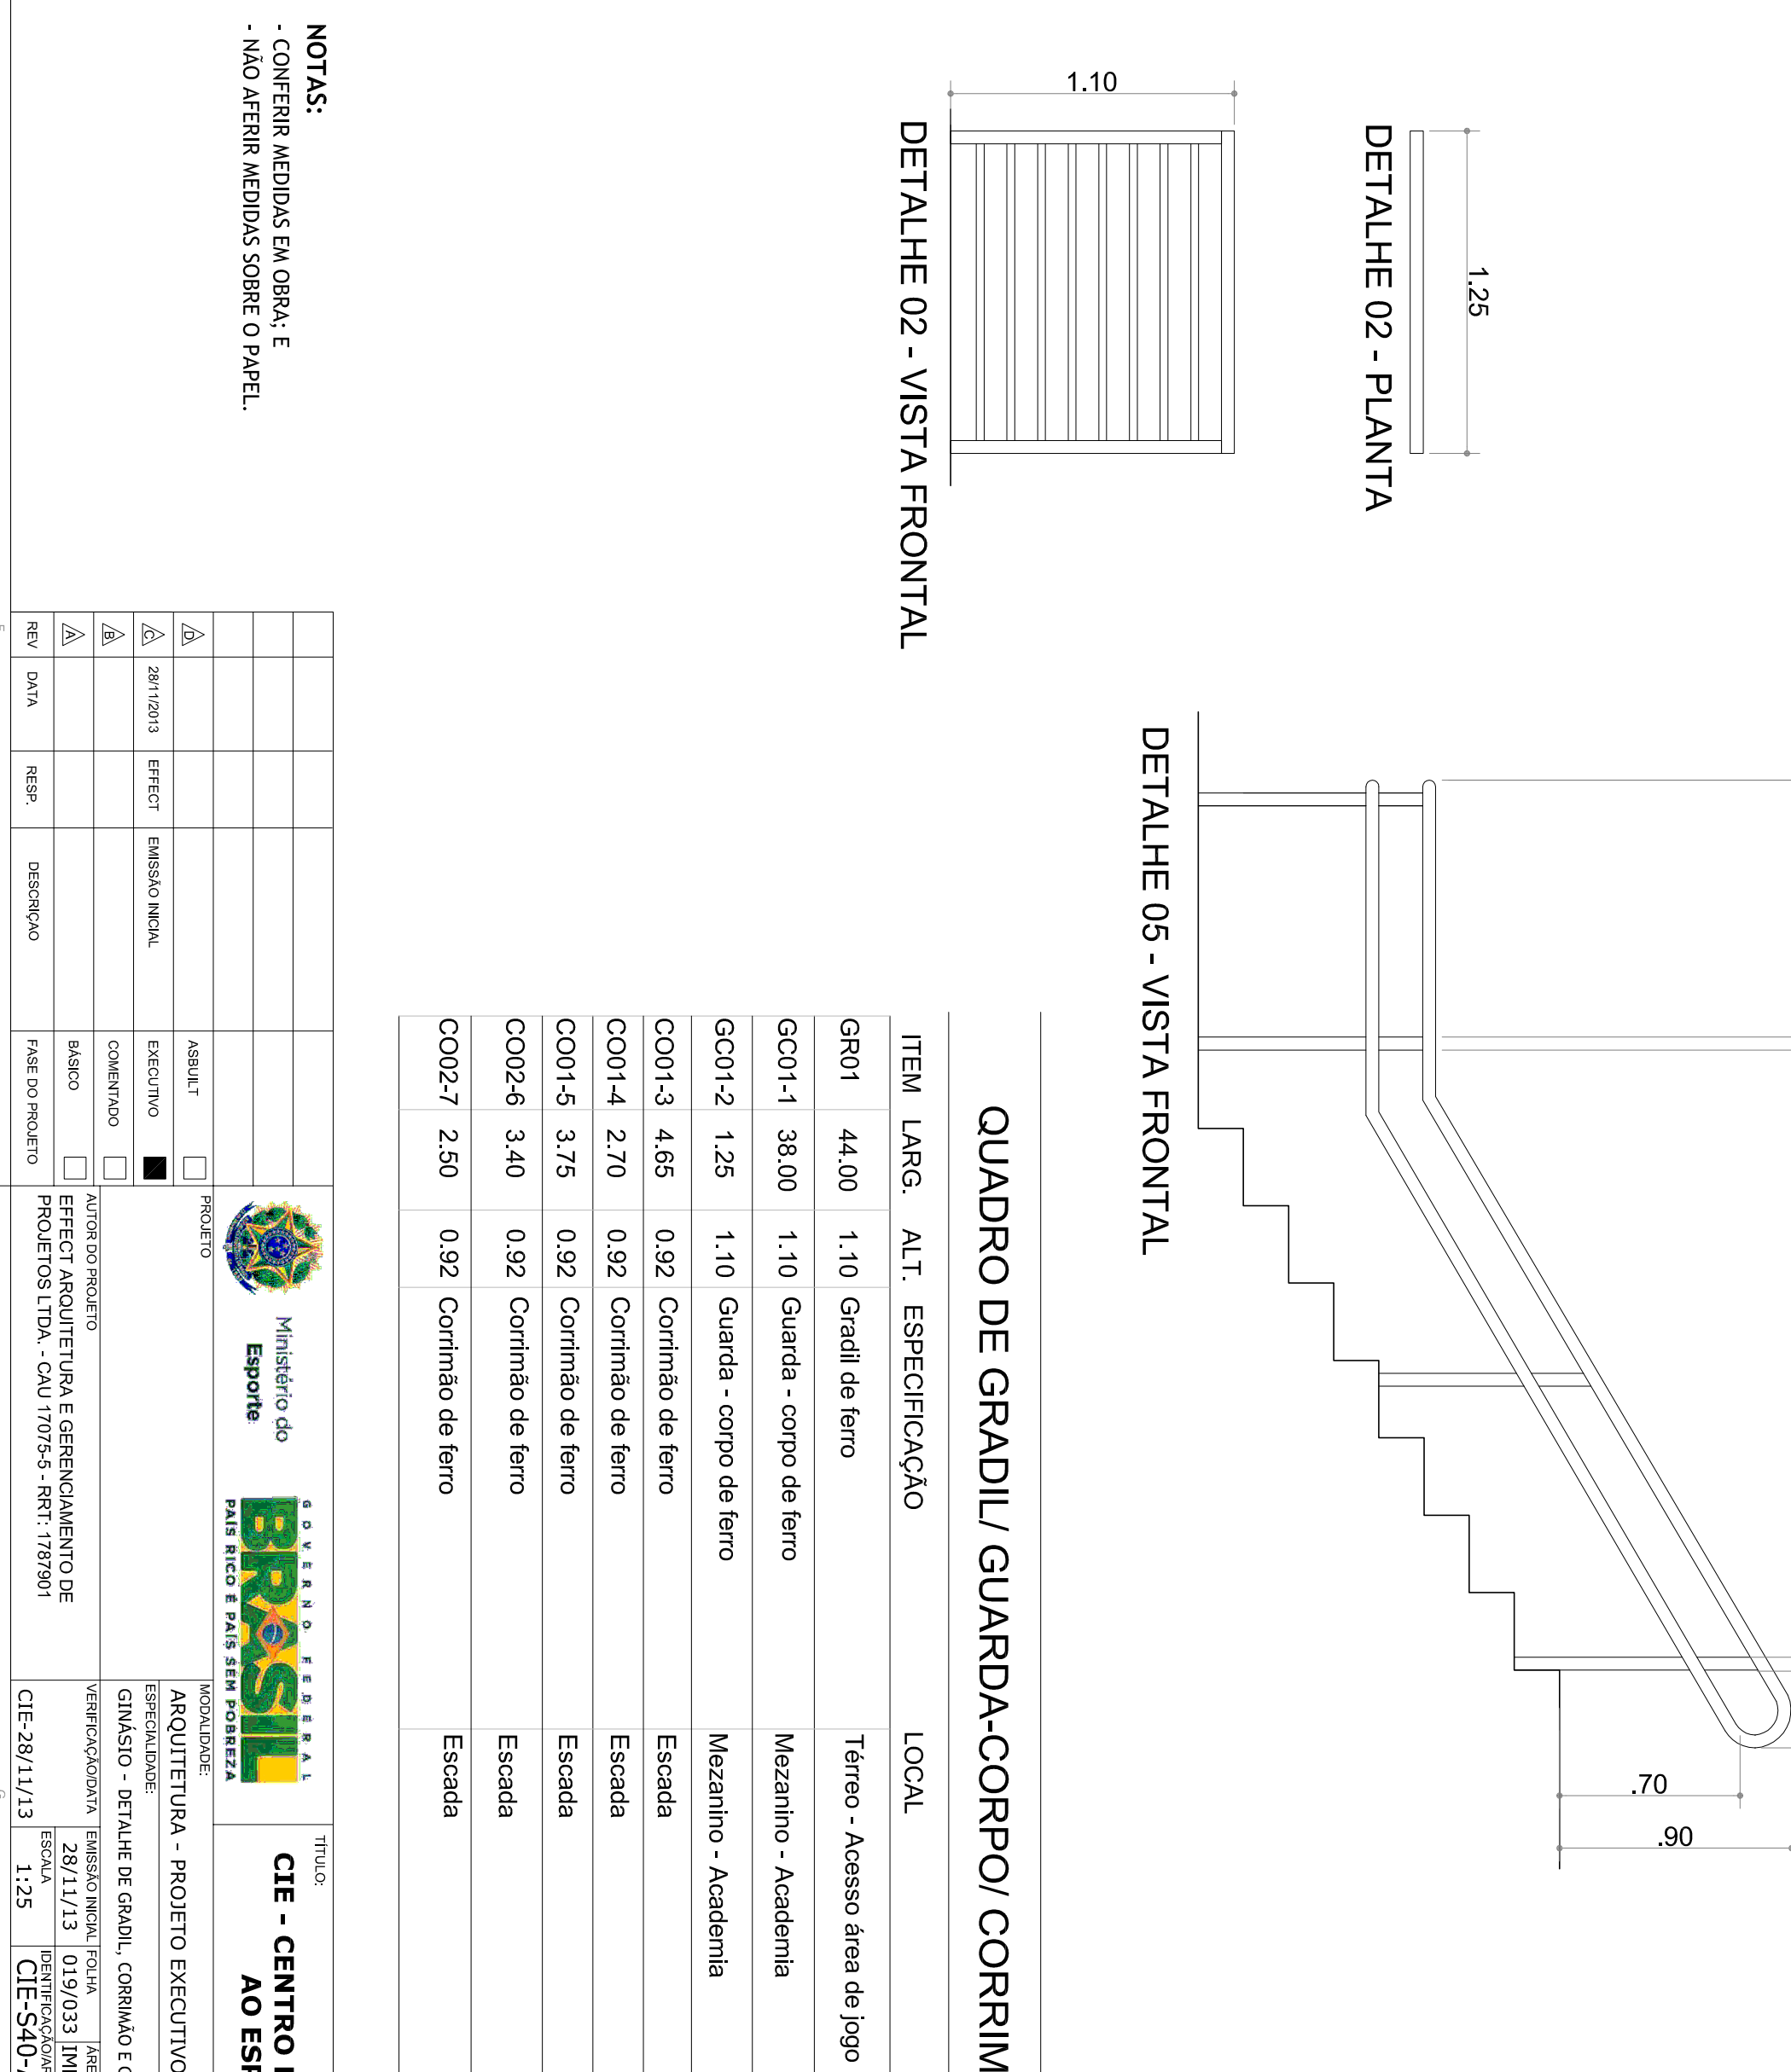


DETALHE 04 - VISTA FRONTAL

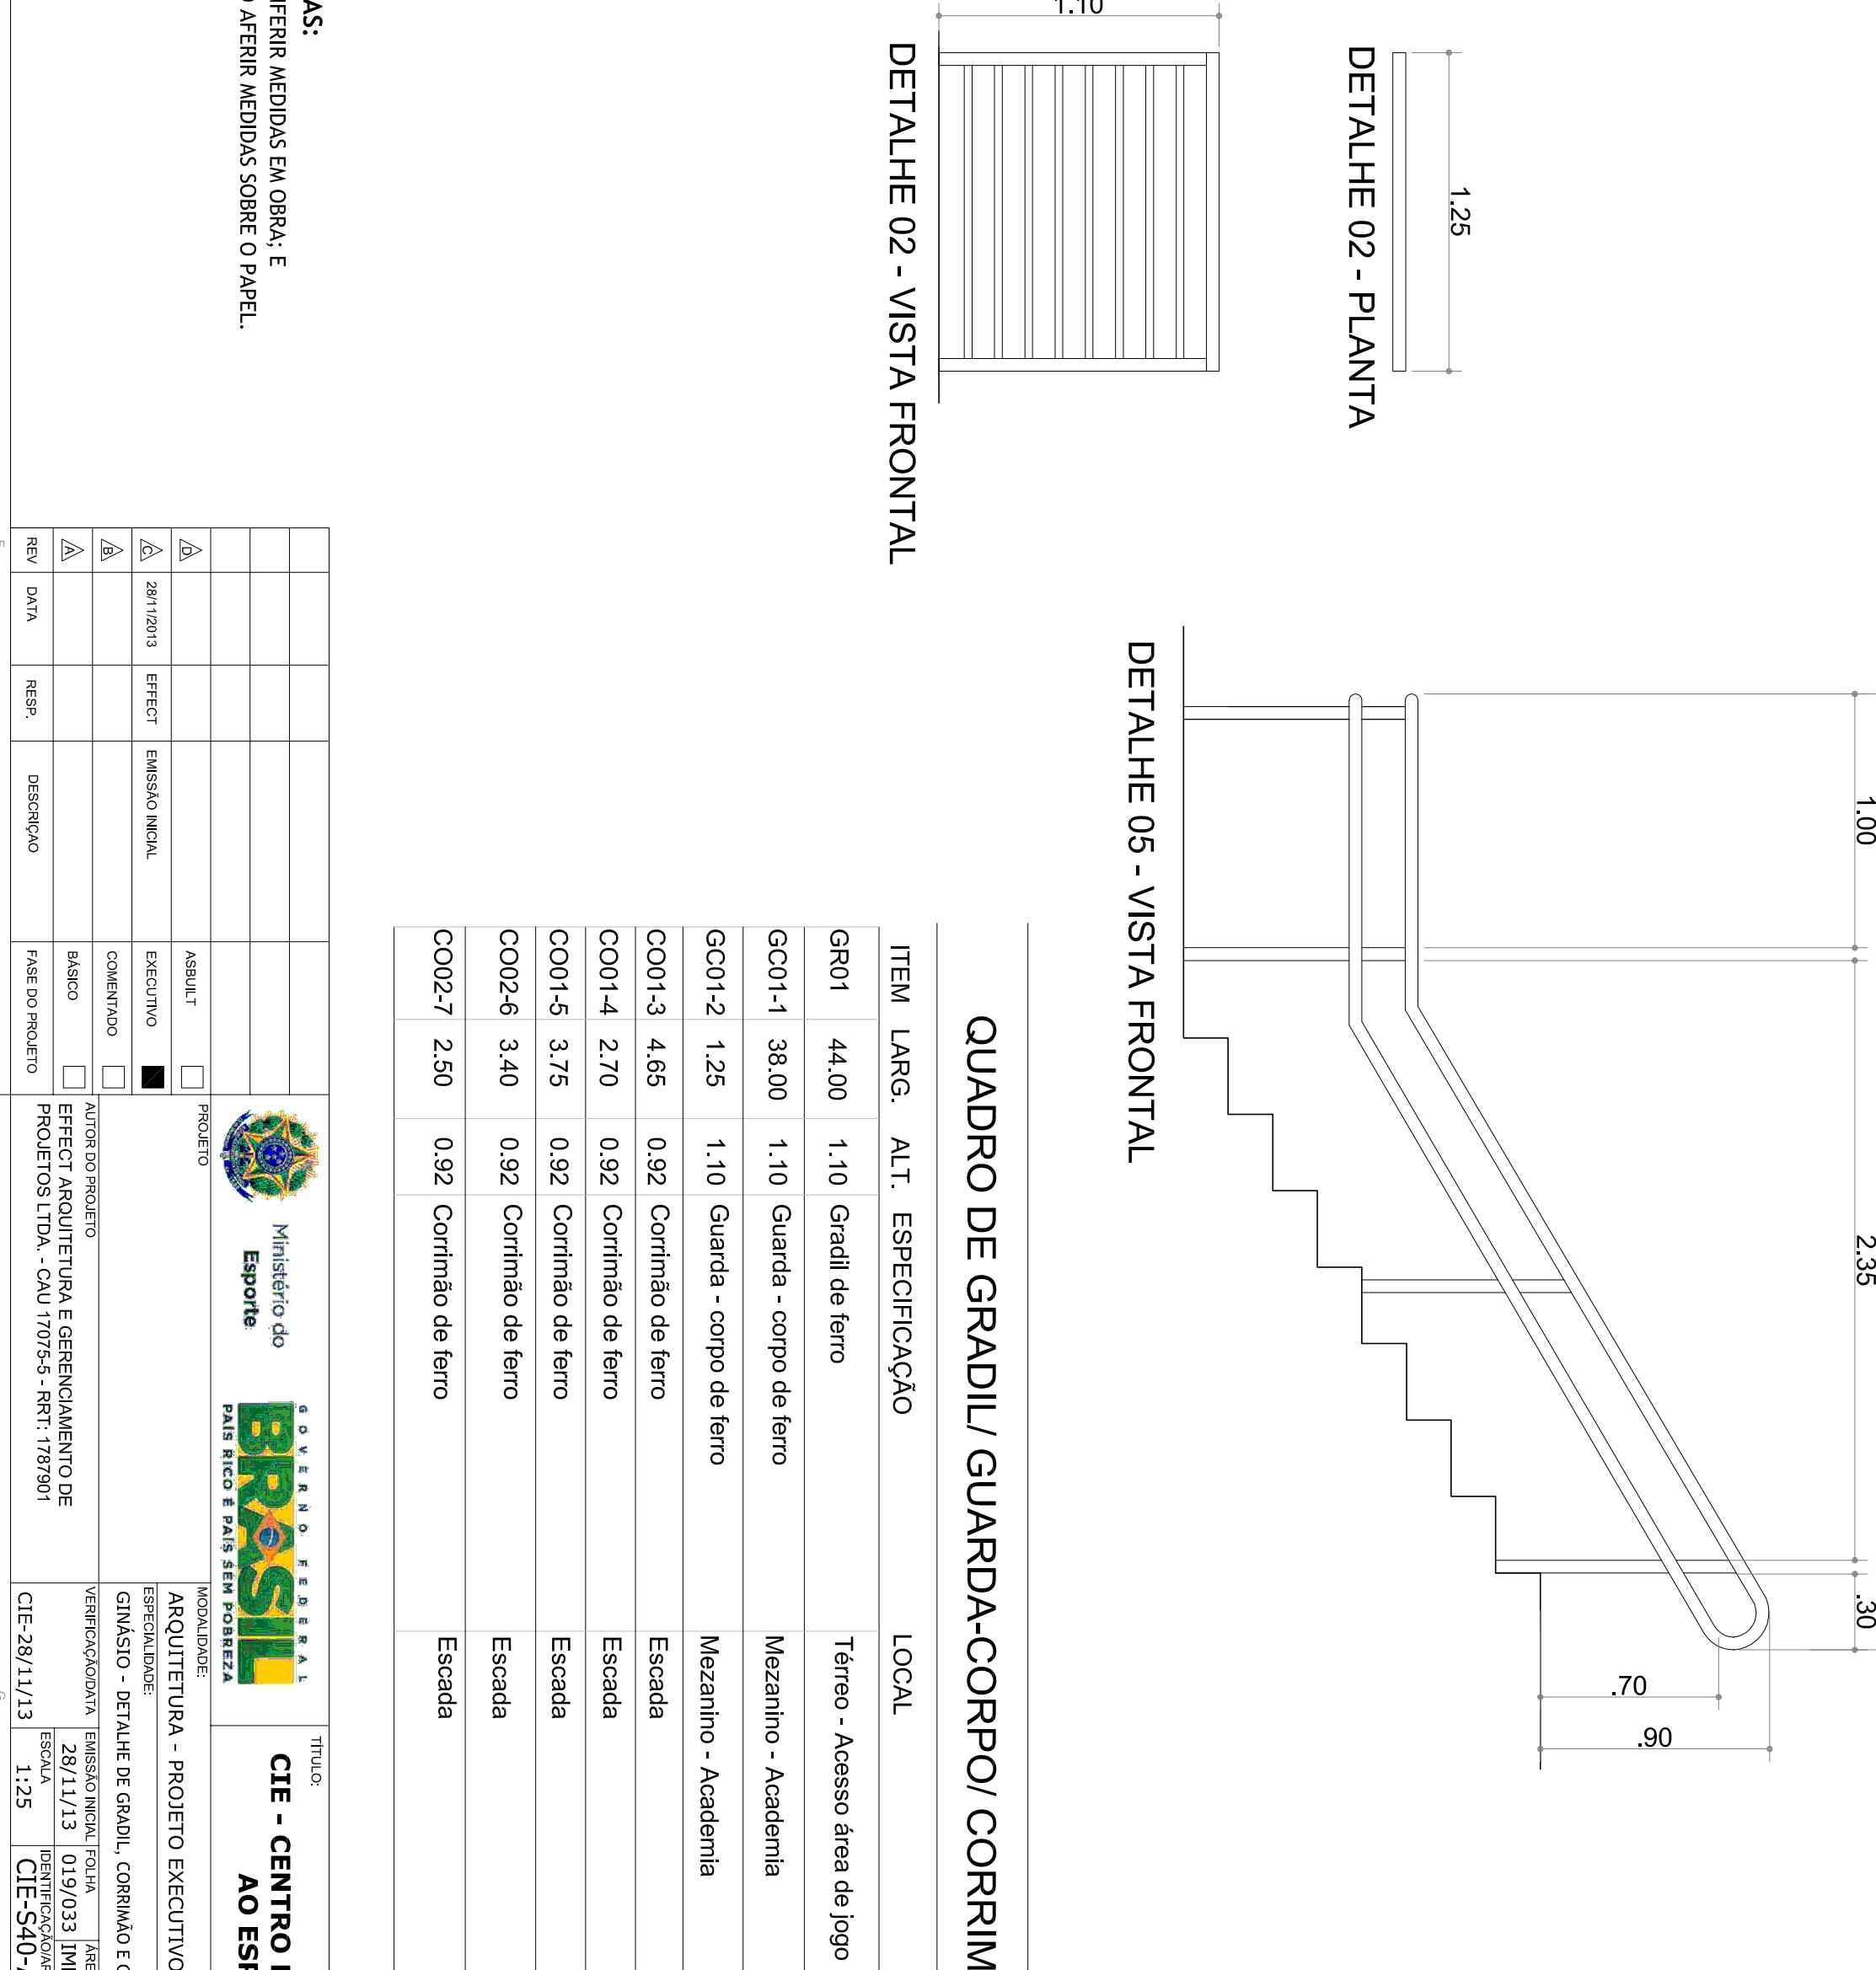


DETALHE 05 - PLANTA

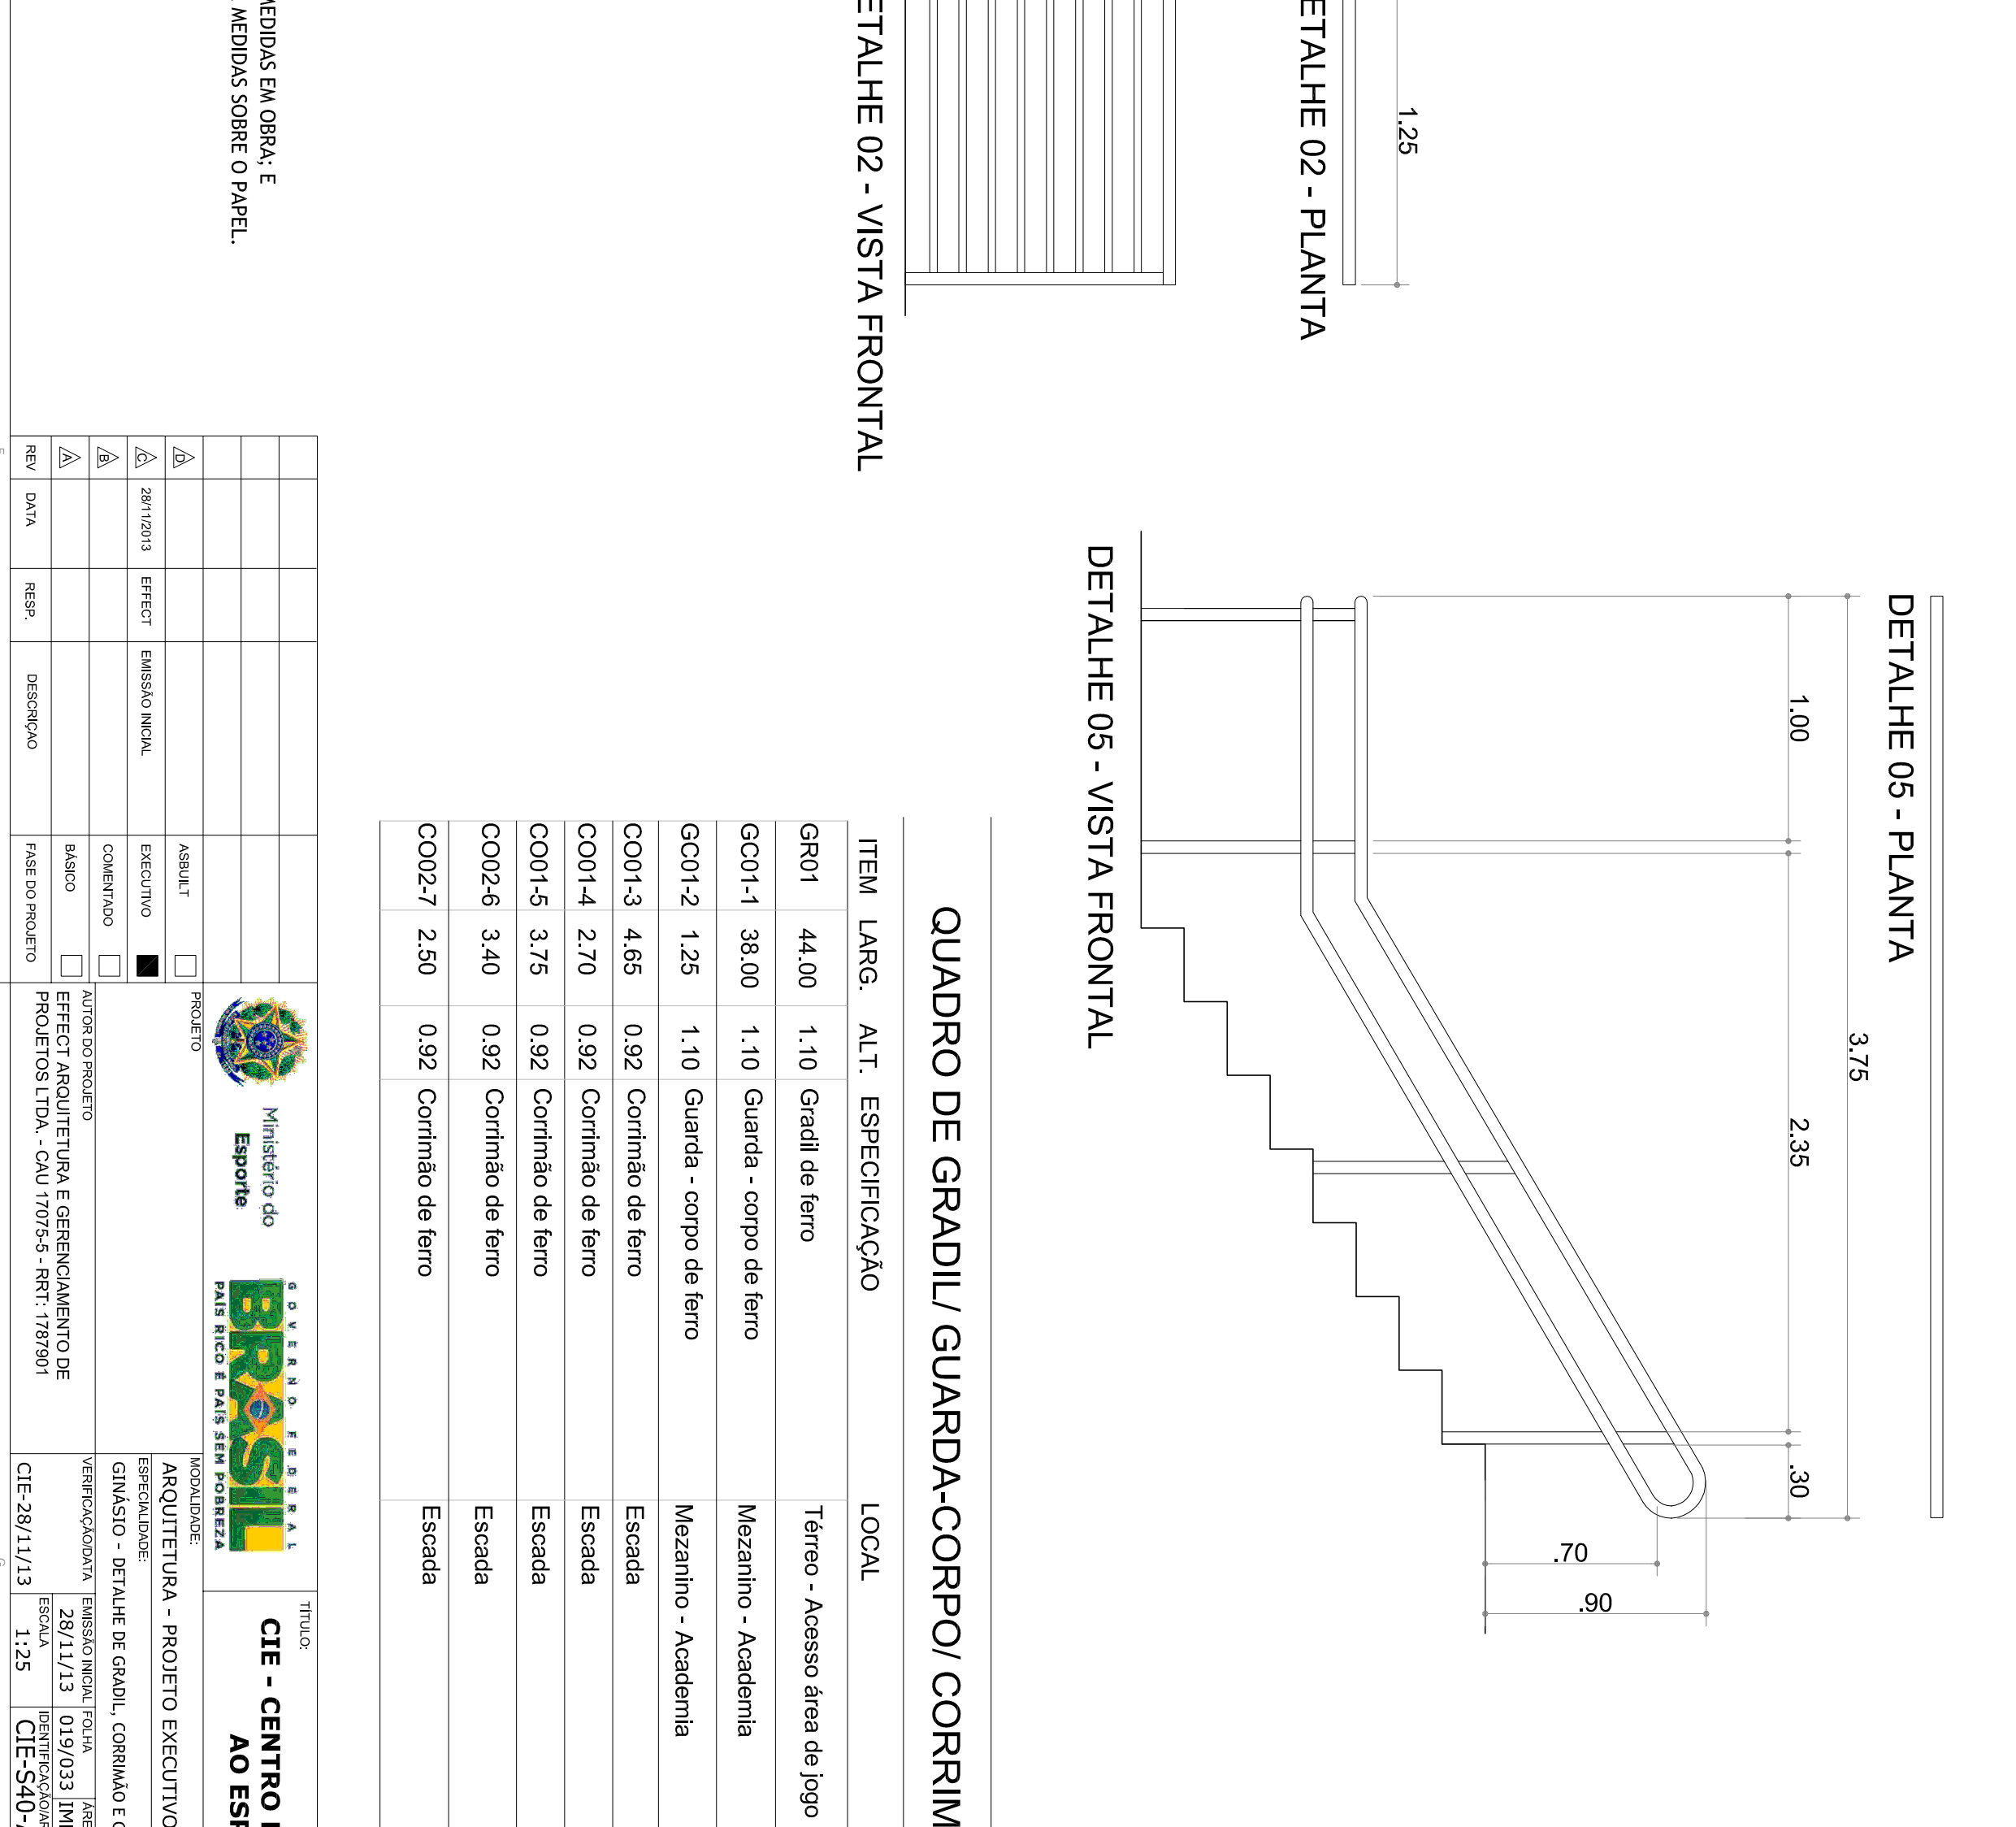

DETALHE 06 - PLANTA

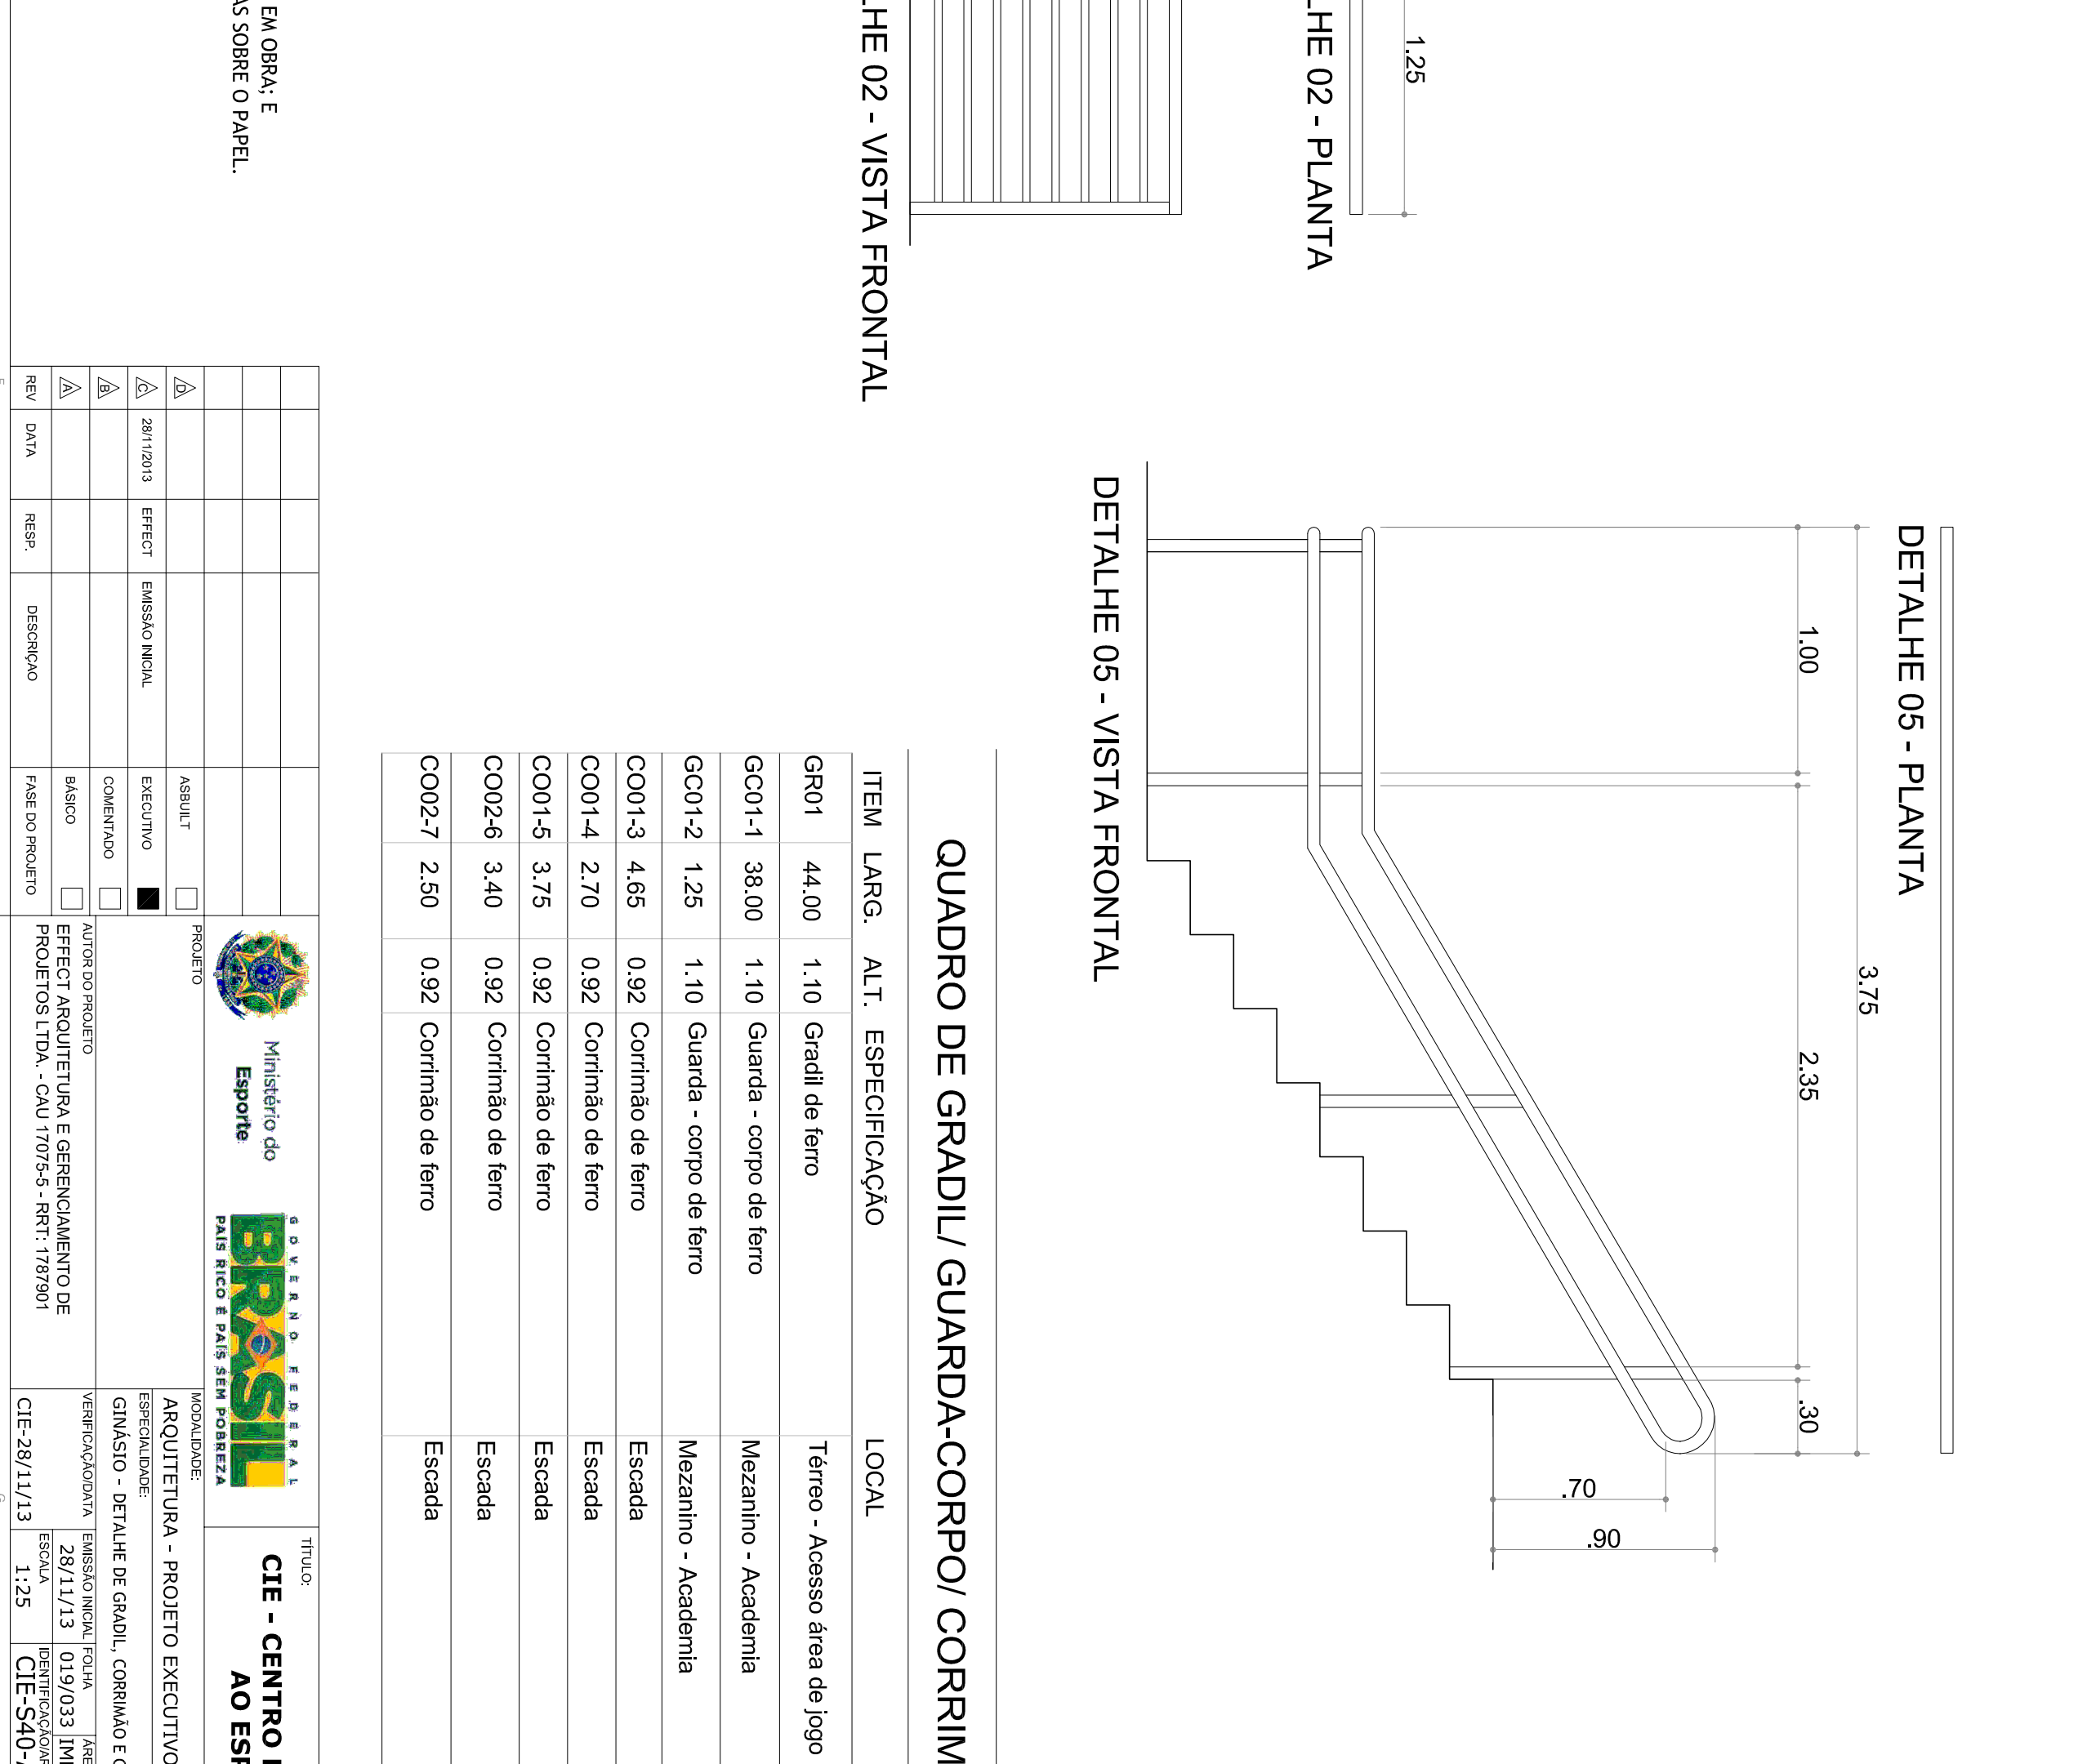

DETALHE 07 - VISTA FRONTAL

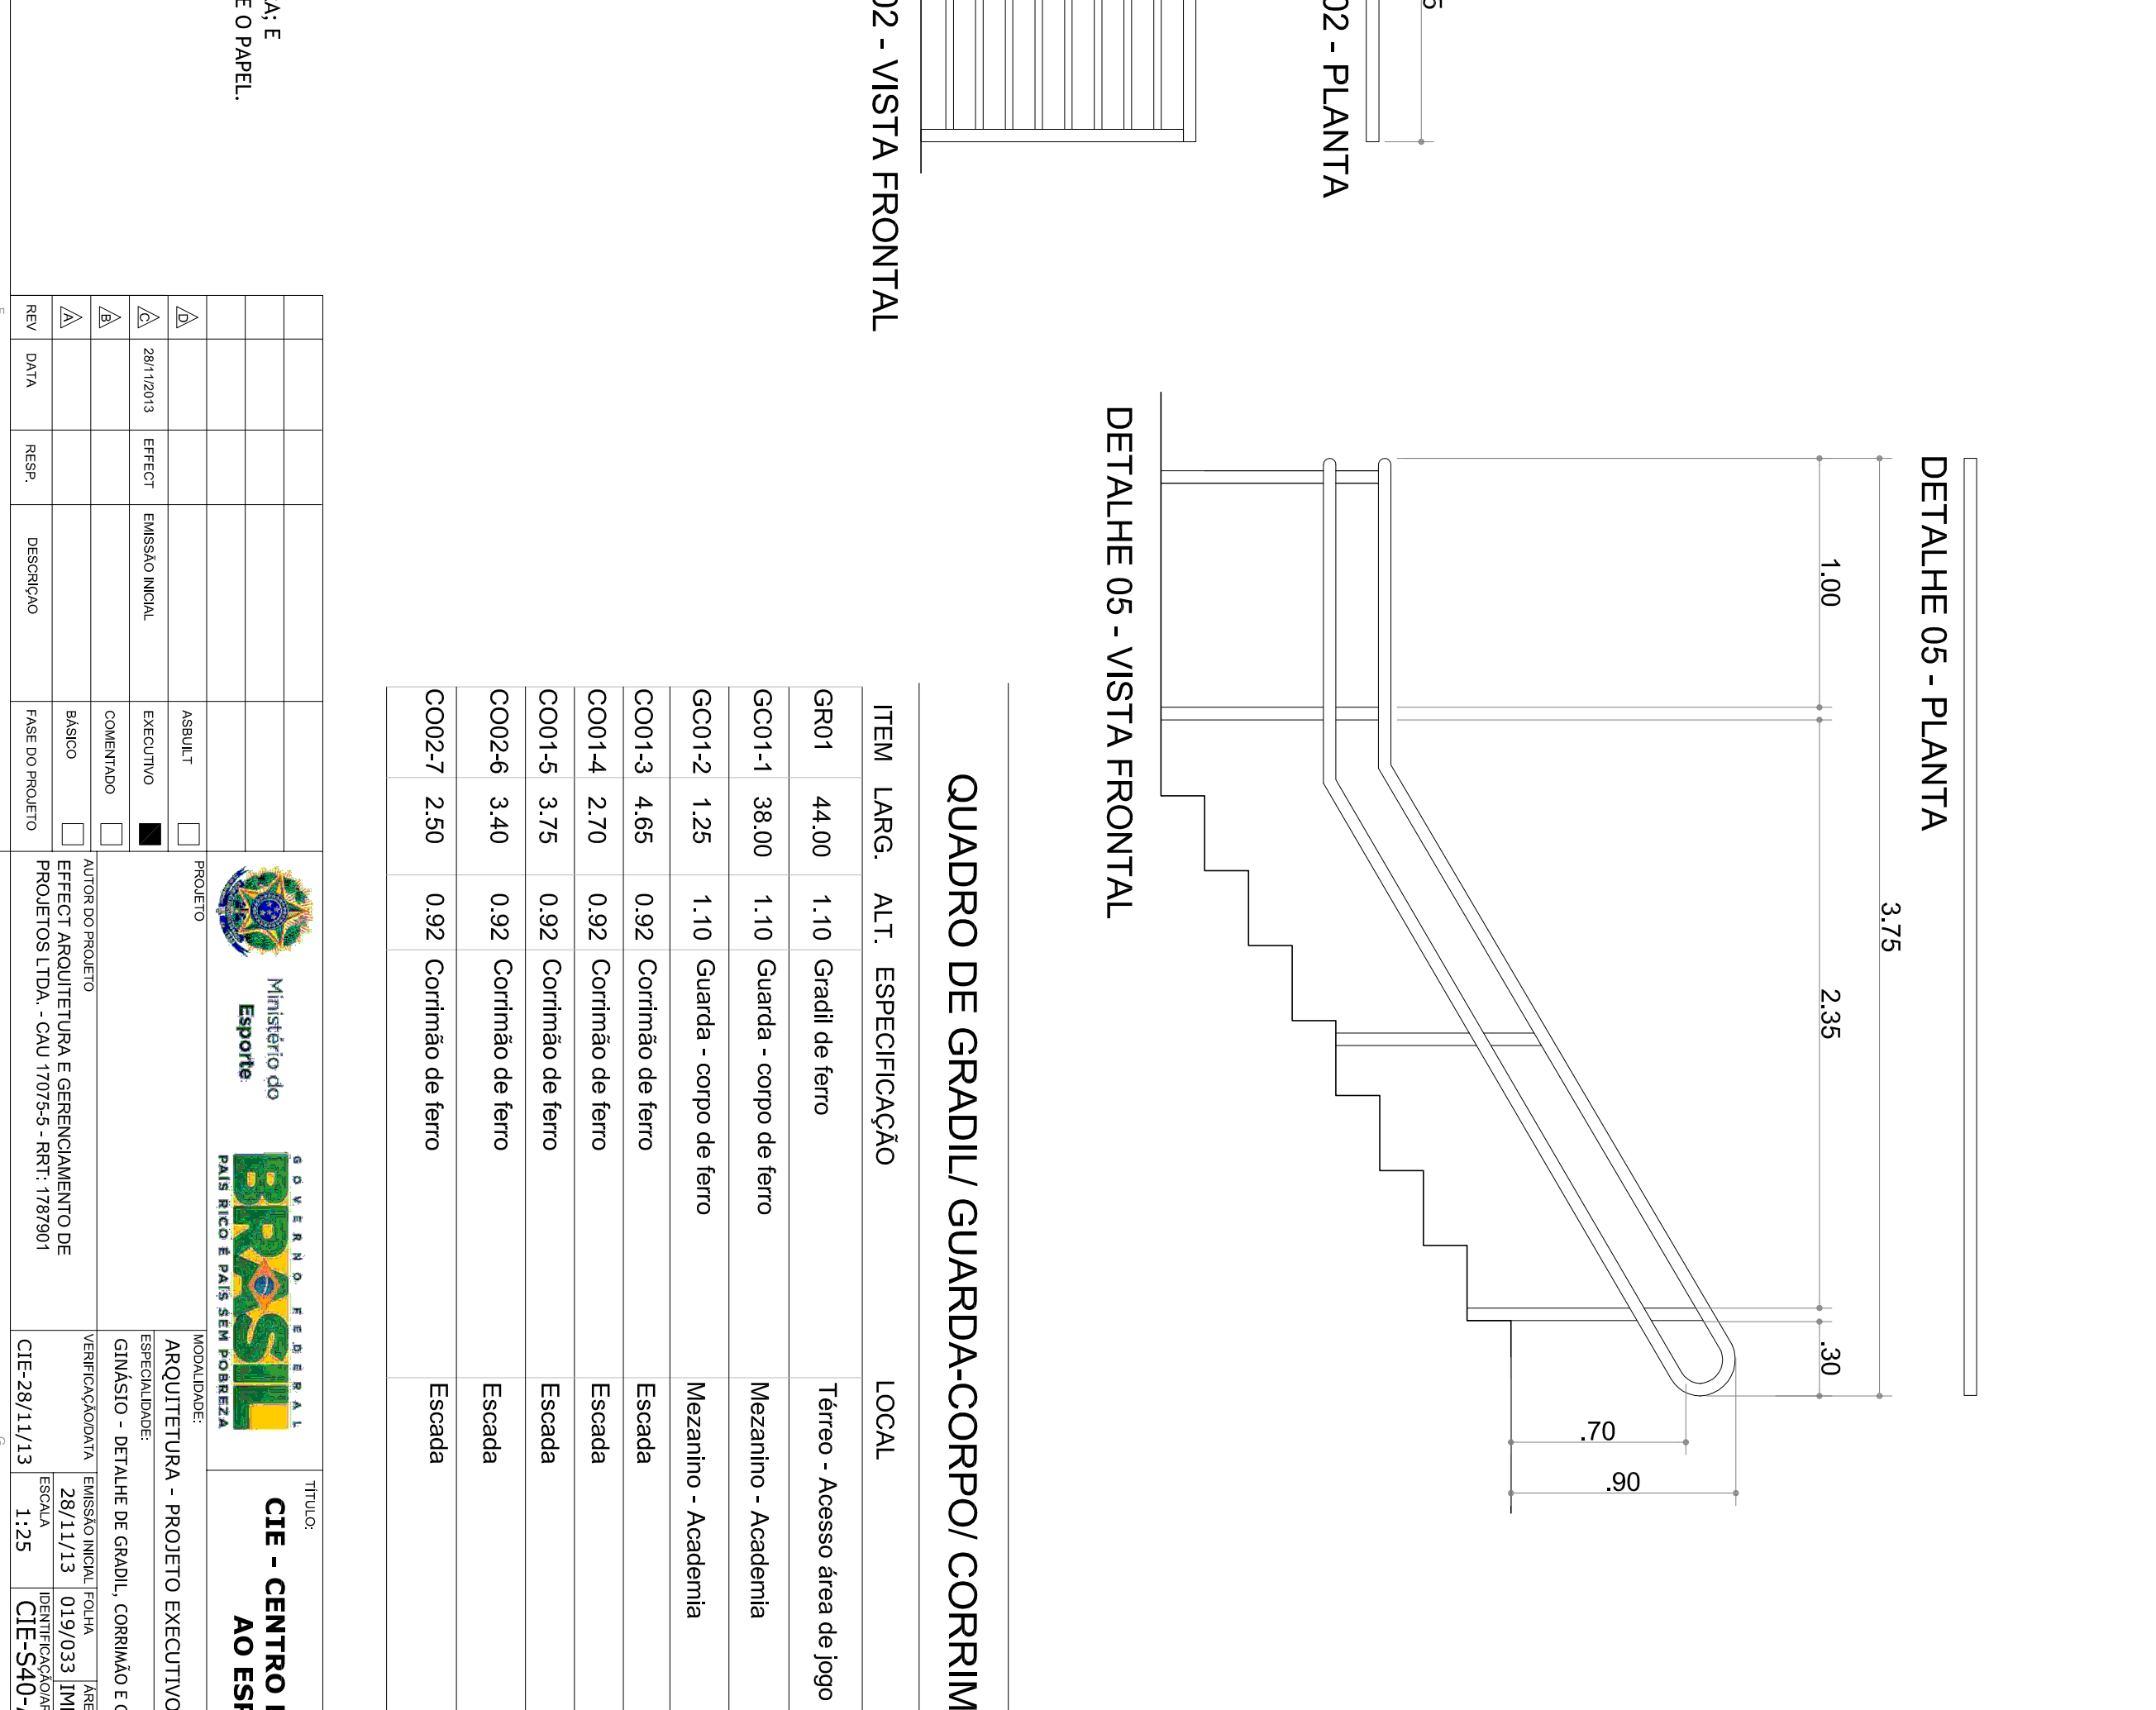






ITEM	LARG.	ALT.	ESPECIFICAÇÃO	LOCAL	QTD
CO01-3	4,65	0,92	Corrimão de ferro	Escada	01
CO01-4	2,70	0,92	Corrimão de ferro	Escada	01
CO01-5	3,75	0,92	Corrimão de ferro	Escada	01
CO02-6	3,40	0,92	Corrimão de ferro	Escada	01
CO02-7	2,50	0,92	Corrimão de ferro	Escada	01