

1	PIPO CEMENTO	PIPO CEMENTO


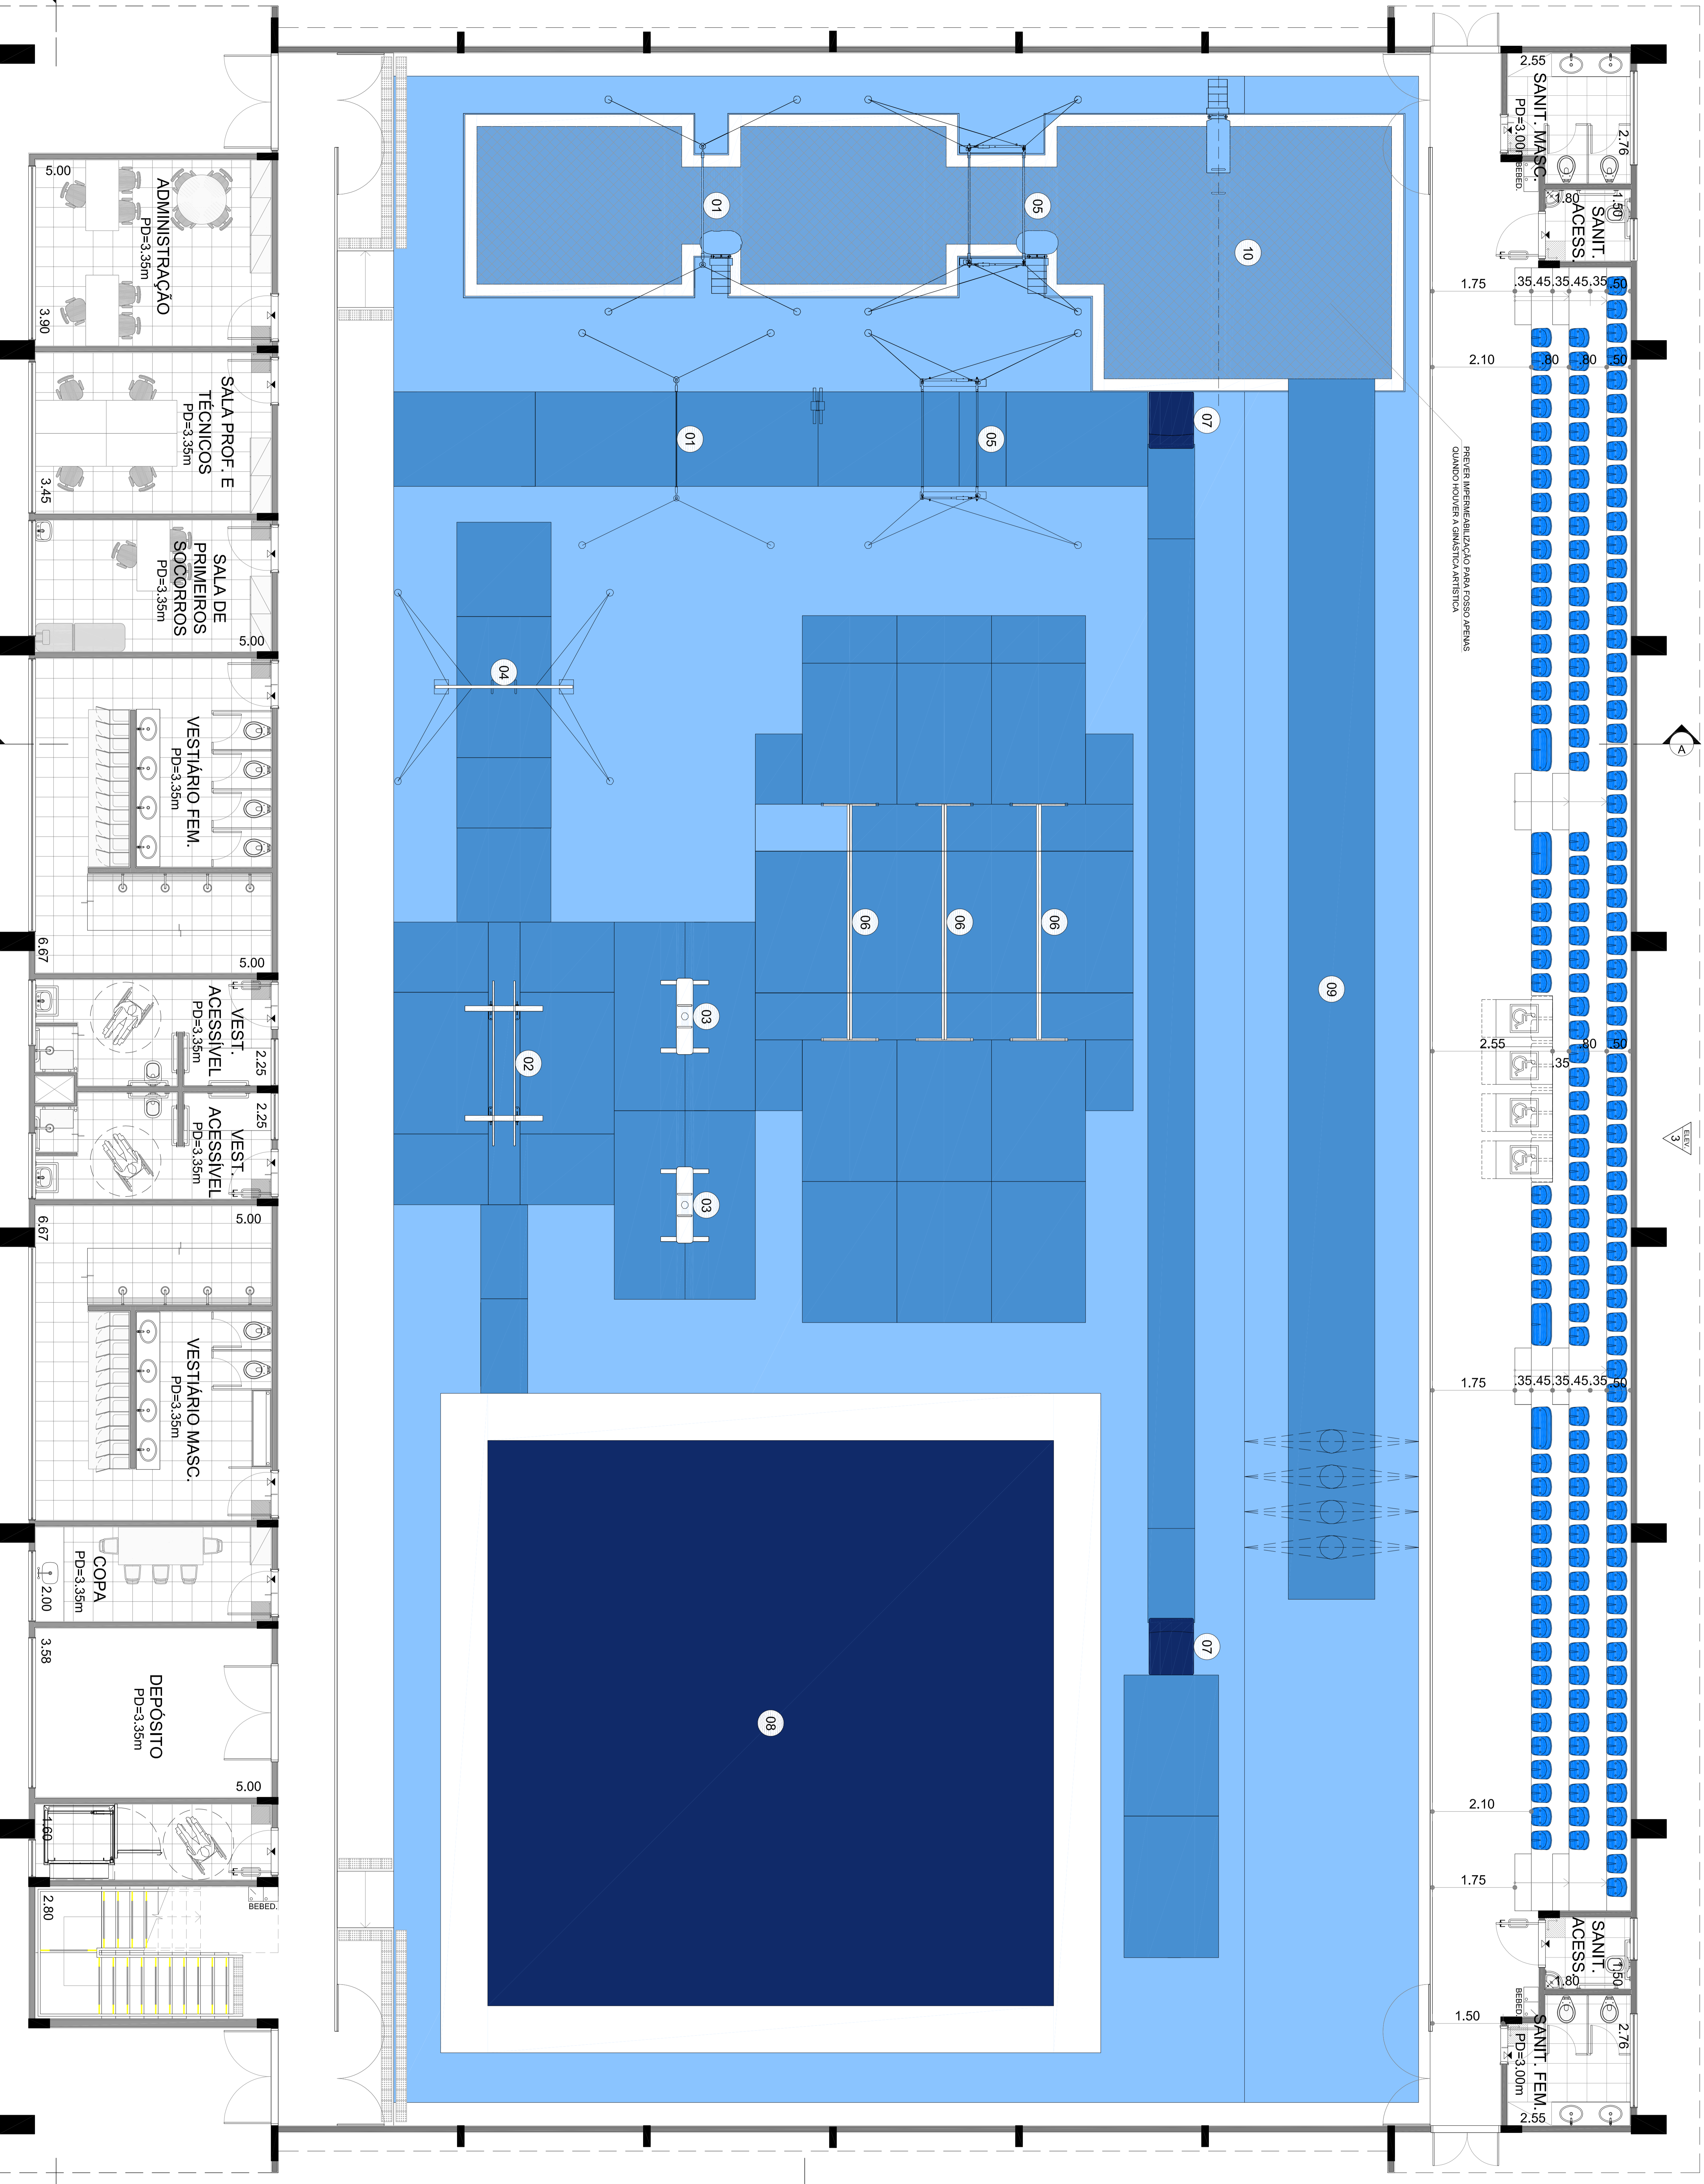

ÁREA DE TREINO - DIMENSÕES/MARCAÇÕES

DE ACORDO COM AS "APPARATUS NORMS" DA FEDERATION INTERNATIONALE DE GYMASTIQUE E COM AS INFORMAÇÕES FORNECIDAS PELA CONFEDERAÇÃO BRASILEIRA DE GINÁSTICA, A ÁREA PARA TREINO DE GINÁSTICA ARTÍSTICA E GINÁSTICA RÍTMICA DEVERÁ CONTER OS APARELHOS ESPECÍFICOS DE CADA MODALIDADE; FORNECIDOS POR EMPRESAS CERTIFICADAS PELA FIG PARA TALA, BEM COMO POR APARELHOS ESPECÍFICOS PARA TREINO, DESCRITOS NO ITEM "EQUIPAMENTOS".

CADA EQUIPAMENTO TEM SUA ÁREA OFICIAL, QUE INCLUI OS COLCHÕES QUE O ACOMPANHAM, TAIS APARELHOS DEVEM ESTAR DISPOSTOS NO ESPAÇO DESTINADO AOS TREINOS DE GINÁSTICA, CONFORME ESPECIFICADO EM PLANTA.

MATERIAIS

NA ÁREA PARA TREINO DE GINÁSTICA, O PISO RECEBERÁ UM TABUADO UNIFORME DE MADEIRA SOBRE O QUAL DEVERÃO SER POSICIONADOS OS COLCHÕES E APARELHOS ESPECÍFICOS. O FOSSO DEVERÁ SER CONSTRUÍDO RESPEITANDO-SE AS DIMENSÕES DOS EQUIPAMENTOS E A PROFUNDIDADE MÍNIMA DE 1,65 METROS RECEBENDO UM SISTEMA MISTO DE ESPUMAS: EM FLOCOS E DO TIPO "PAPAÍAZO".

A INSTALAÇÃO DOS EQUIPAMENTOS DE TRAMPOLIM E TUMBLE TRACK DEVE SER ENTERRADA, DE MODO QUE SUA SUPERFÍCIE ESTEJA NO MESMO NÍVEL DO PISO DO GINÁSIO.

O TABUADO PARA TREINO DE EXERCÍCIOS DE SOLO DEVERÁ SER EXECUTADO SOBRE MOLDS, CONFORME ORIENTAÇÃO DO FORNECEDOR DOS EQUIPAMENTOS.

FONTE: APPARATUS NORMS - [HTTP://WWW.FIG-GYMNASTICS.COM/SITE/NAVMAIN/SITE/PAGE/DIRECTORY/0_10953_5187_188050_205272_NAV-157_00.HTML](http://www.fig-gymnastics.com/site/navmain/site/page/directory/0_10953_5187_188050_205272_NAV-157_00.HTML) (ACESSADO EM 15/10/2013)

LAYOUT PARA AS MODALIDADES ESPORTIVAS

(vide memorial para descrições de equipamentos esportivos):

- GINÁSTICA ARTÍSTICA MASCULINA E FEMININA

Equipamentos	Quantidade
01. Barra fixa	02
02. Barras paralelas	01
03. Cavalos com alças	02
04. Argolas	01
05. Paralelas assimétricas	02
06. Trave de equilíbrio	03
07. Mesa	02
08. Solo	01
09. Trampolim	01
10. Fosso	01

OBS: VERIFICAR MEMORIAL DESCRITIVO PARA EQUIPAMENTOS ESPORTIVOS ESPECÍFICOS EM CADA MODALIDADE ADOTADA.

PARA ESSAS MODALIDADES ESPORTIVAS NÃO HÁ NECESSIDADE DE INSTALAÇÃO DE PISO SINTÉTICO P.U. (QUADRA POLIESPORTIVA), APENAS DEVERÁ SER EXECUTADO PISO DE CONCRETO ARMADO E DESEMPENADO COM 8CM DE ESPESSURA CONFORME ESPECIFICAÇÃO DE PROJETO.