


CIE 1 - GINÁSIO 1.615m² (TERRENO DE ESQUINA)

56,60

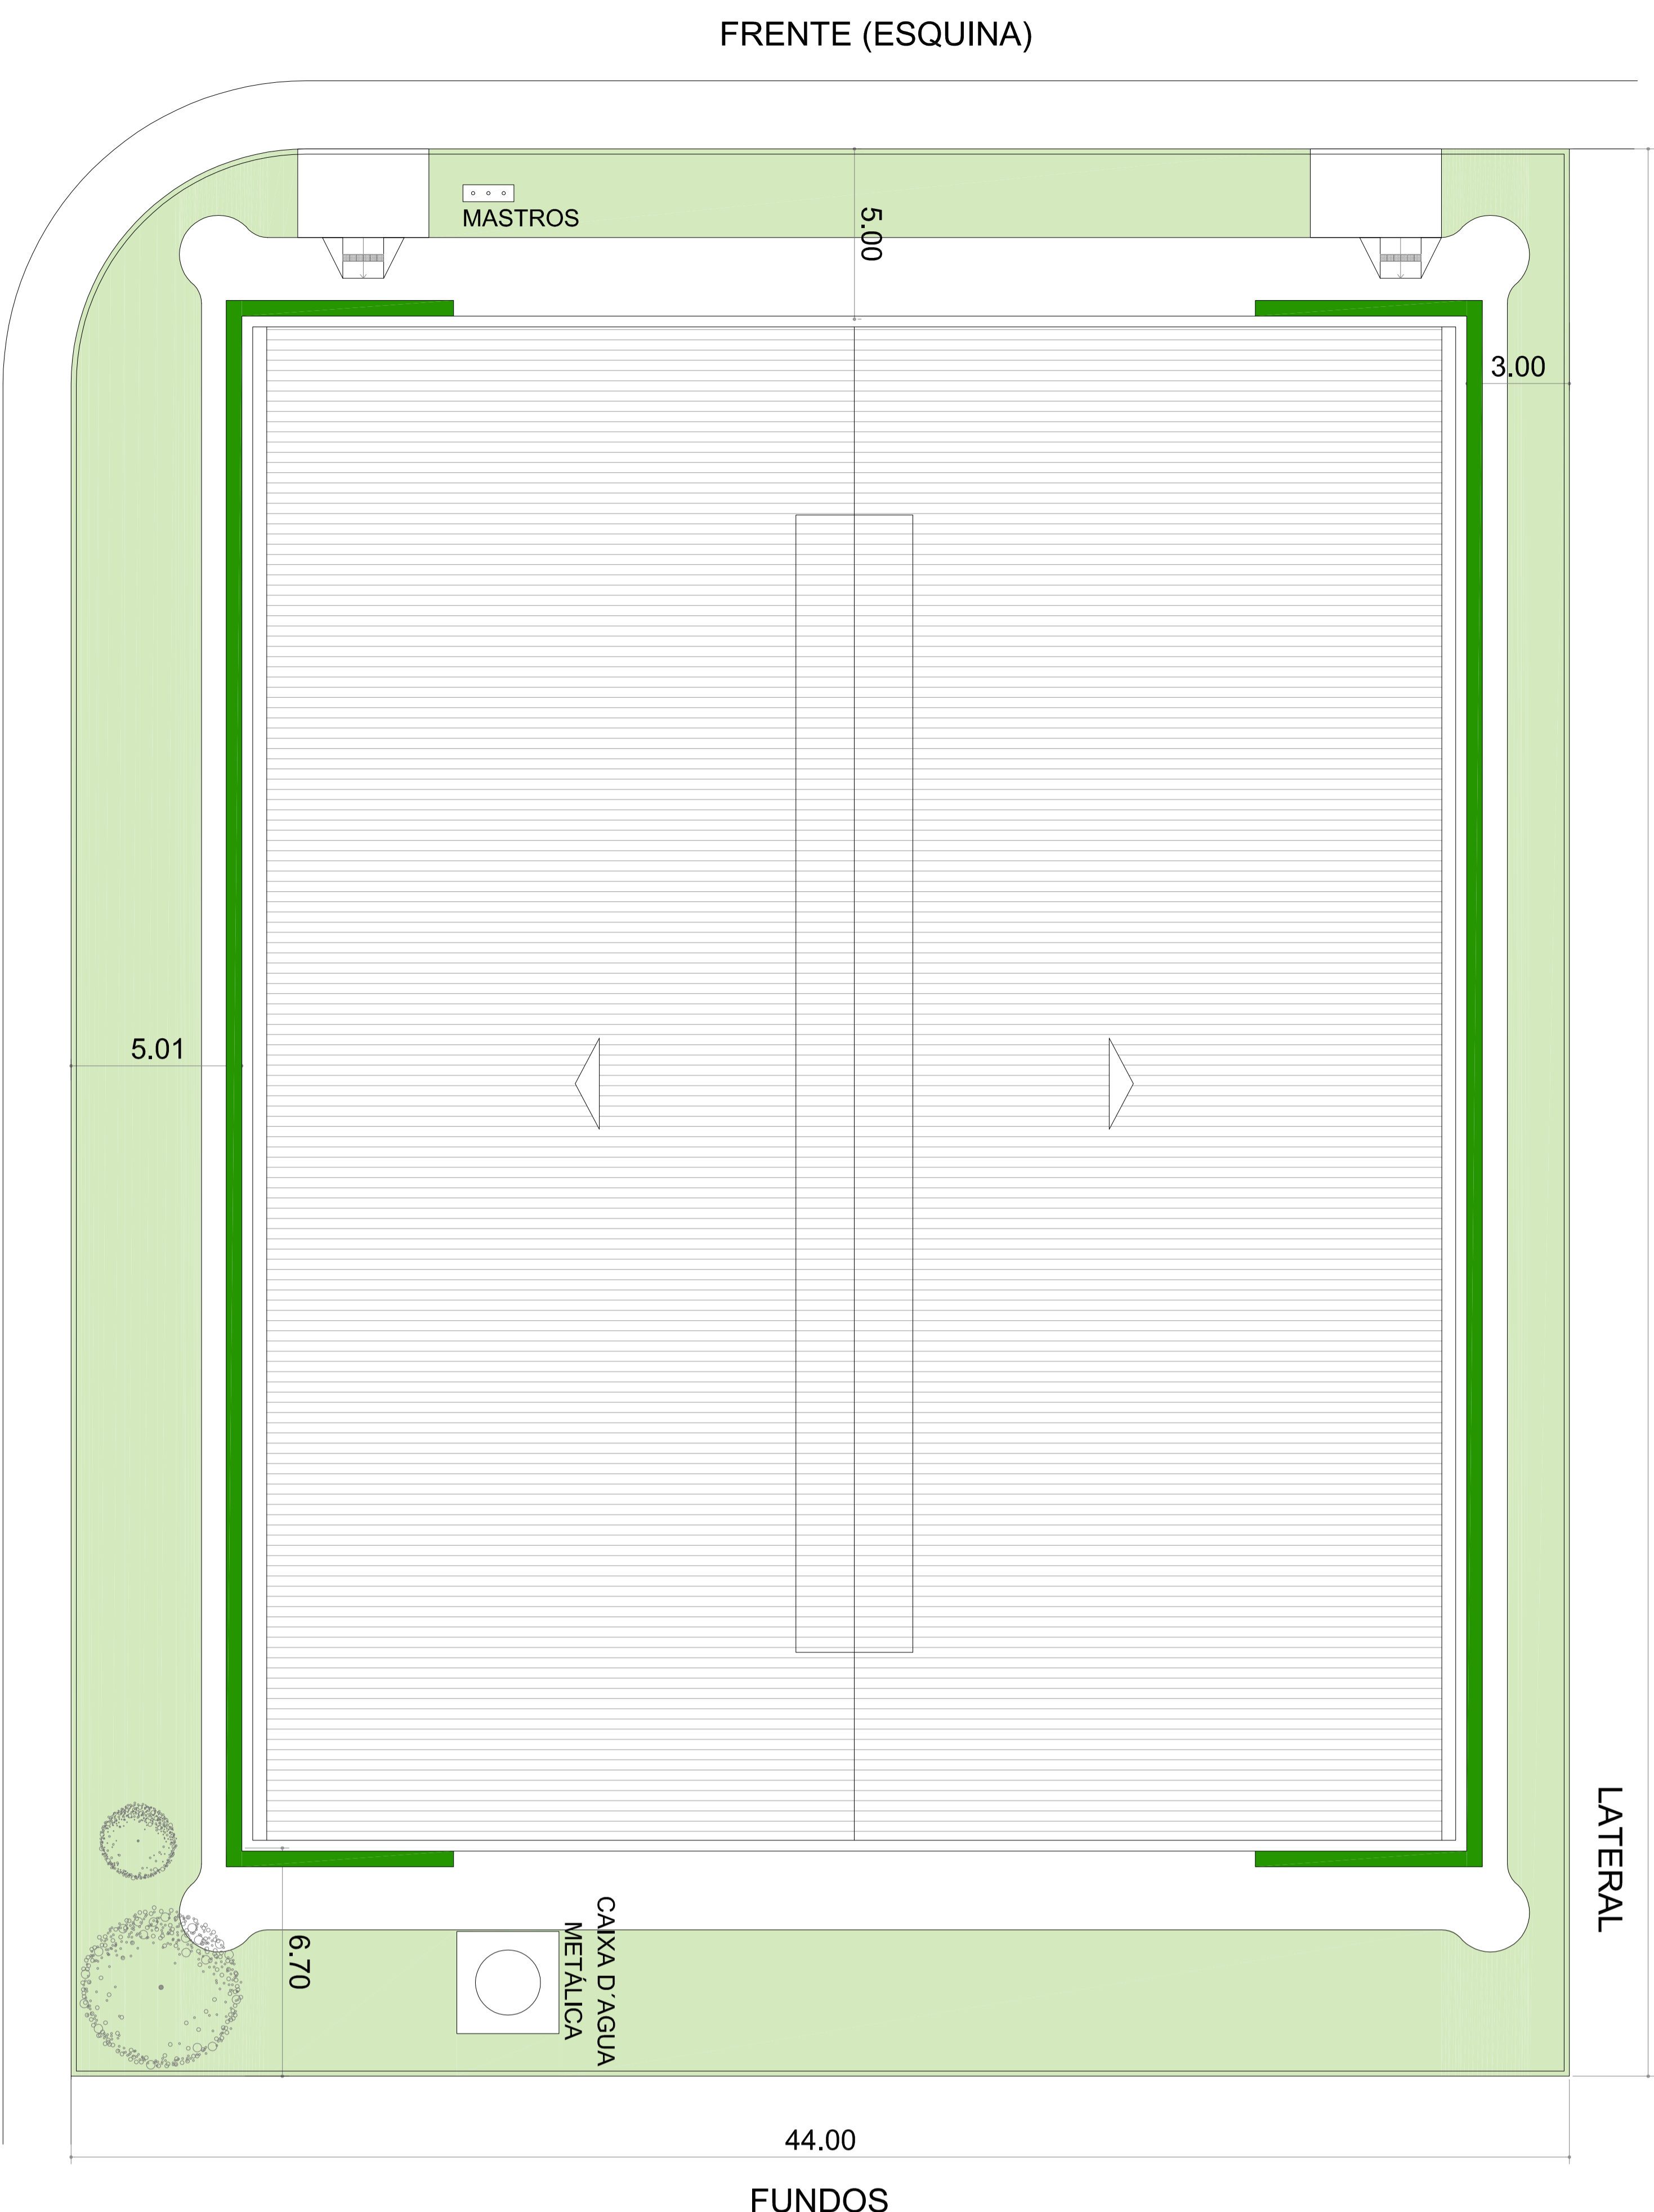

IMPLANTAÇÃO

- MÓDULO 01 (TERRENO - 2.500m²)

ESC. 1:125

NOTAS:

1 - O PLANO DE IMPLANTAÇÃO DEVERÁ SER ELABORADO EM CONFORMIDADE COM AS NORMATIVAS DE ACESSIBILIDADE DO MUNICÍPIO RESPEITANDO AS NORMATIVAS NECESSÁRIAS PARA IMPLANTAÇÃO DOS CENTROS NOS RELEVANTES TERRENOS EM RELAÇÃO ÀS LEIS E NORMATIVAS MUNICIPAIS NÃO FAZEM PARTE DESSE ESCOPO.


2 - DEVERÁ SER COMBATIBILIZADA E ADEQUADA CASO A ESCOLHA DO PROJETO DE IMPLANTAÇÃO, OS ETC NÃO FAZEM PARTE DO ORÇAMENTO DE REFERÊNCIA E DEVERÃO SER APROVADOS PELOS MUNICÍPIOS.

3 - A ENTRADA DE PÚBLICO DEVERÁ SER SEMPRE VOLTADA PARA FRENTE PRINCIPAL DO TERRENO.

4 - AS TELHAS VENTILADAS DEVERÃO SER LOCALIZADAS EM FUNÇÃO DOS VENTOS PREDOMINANTES DE CADA REGIÃO. TEM A SER VERIFICADO PELO PROJETO DE IMPLANTAÇÃO.

CIE 1 - GINÁSIO 1.615m² (TERRENO MEIO DE QUADRA)

56,60

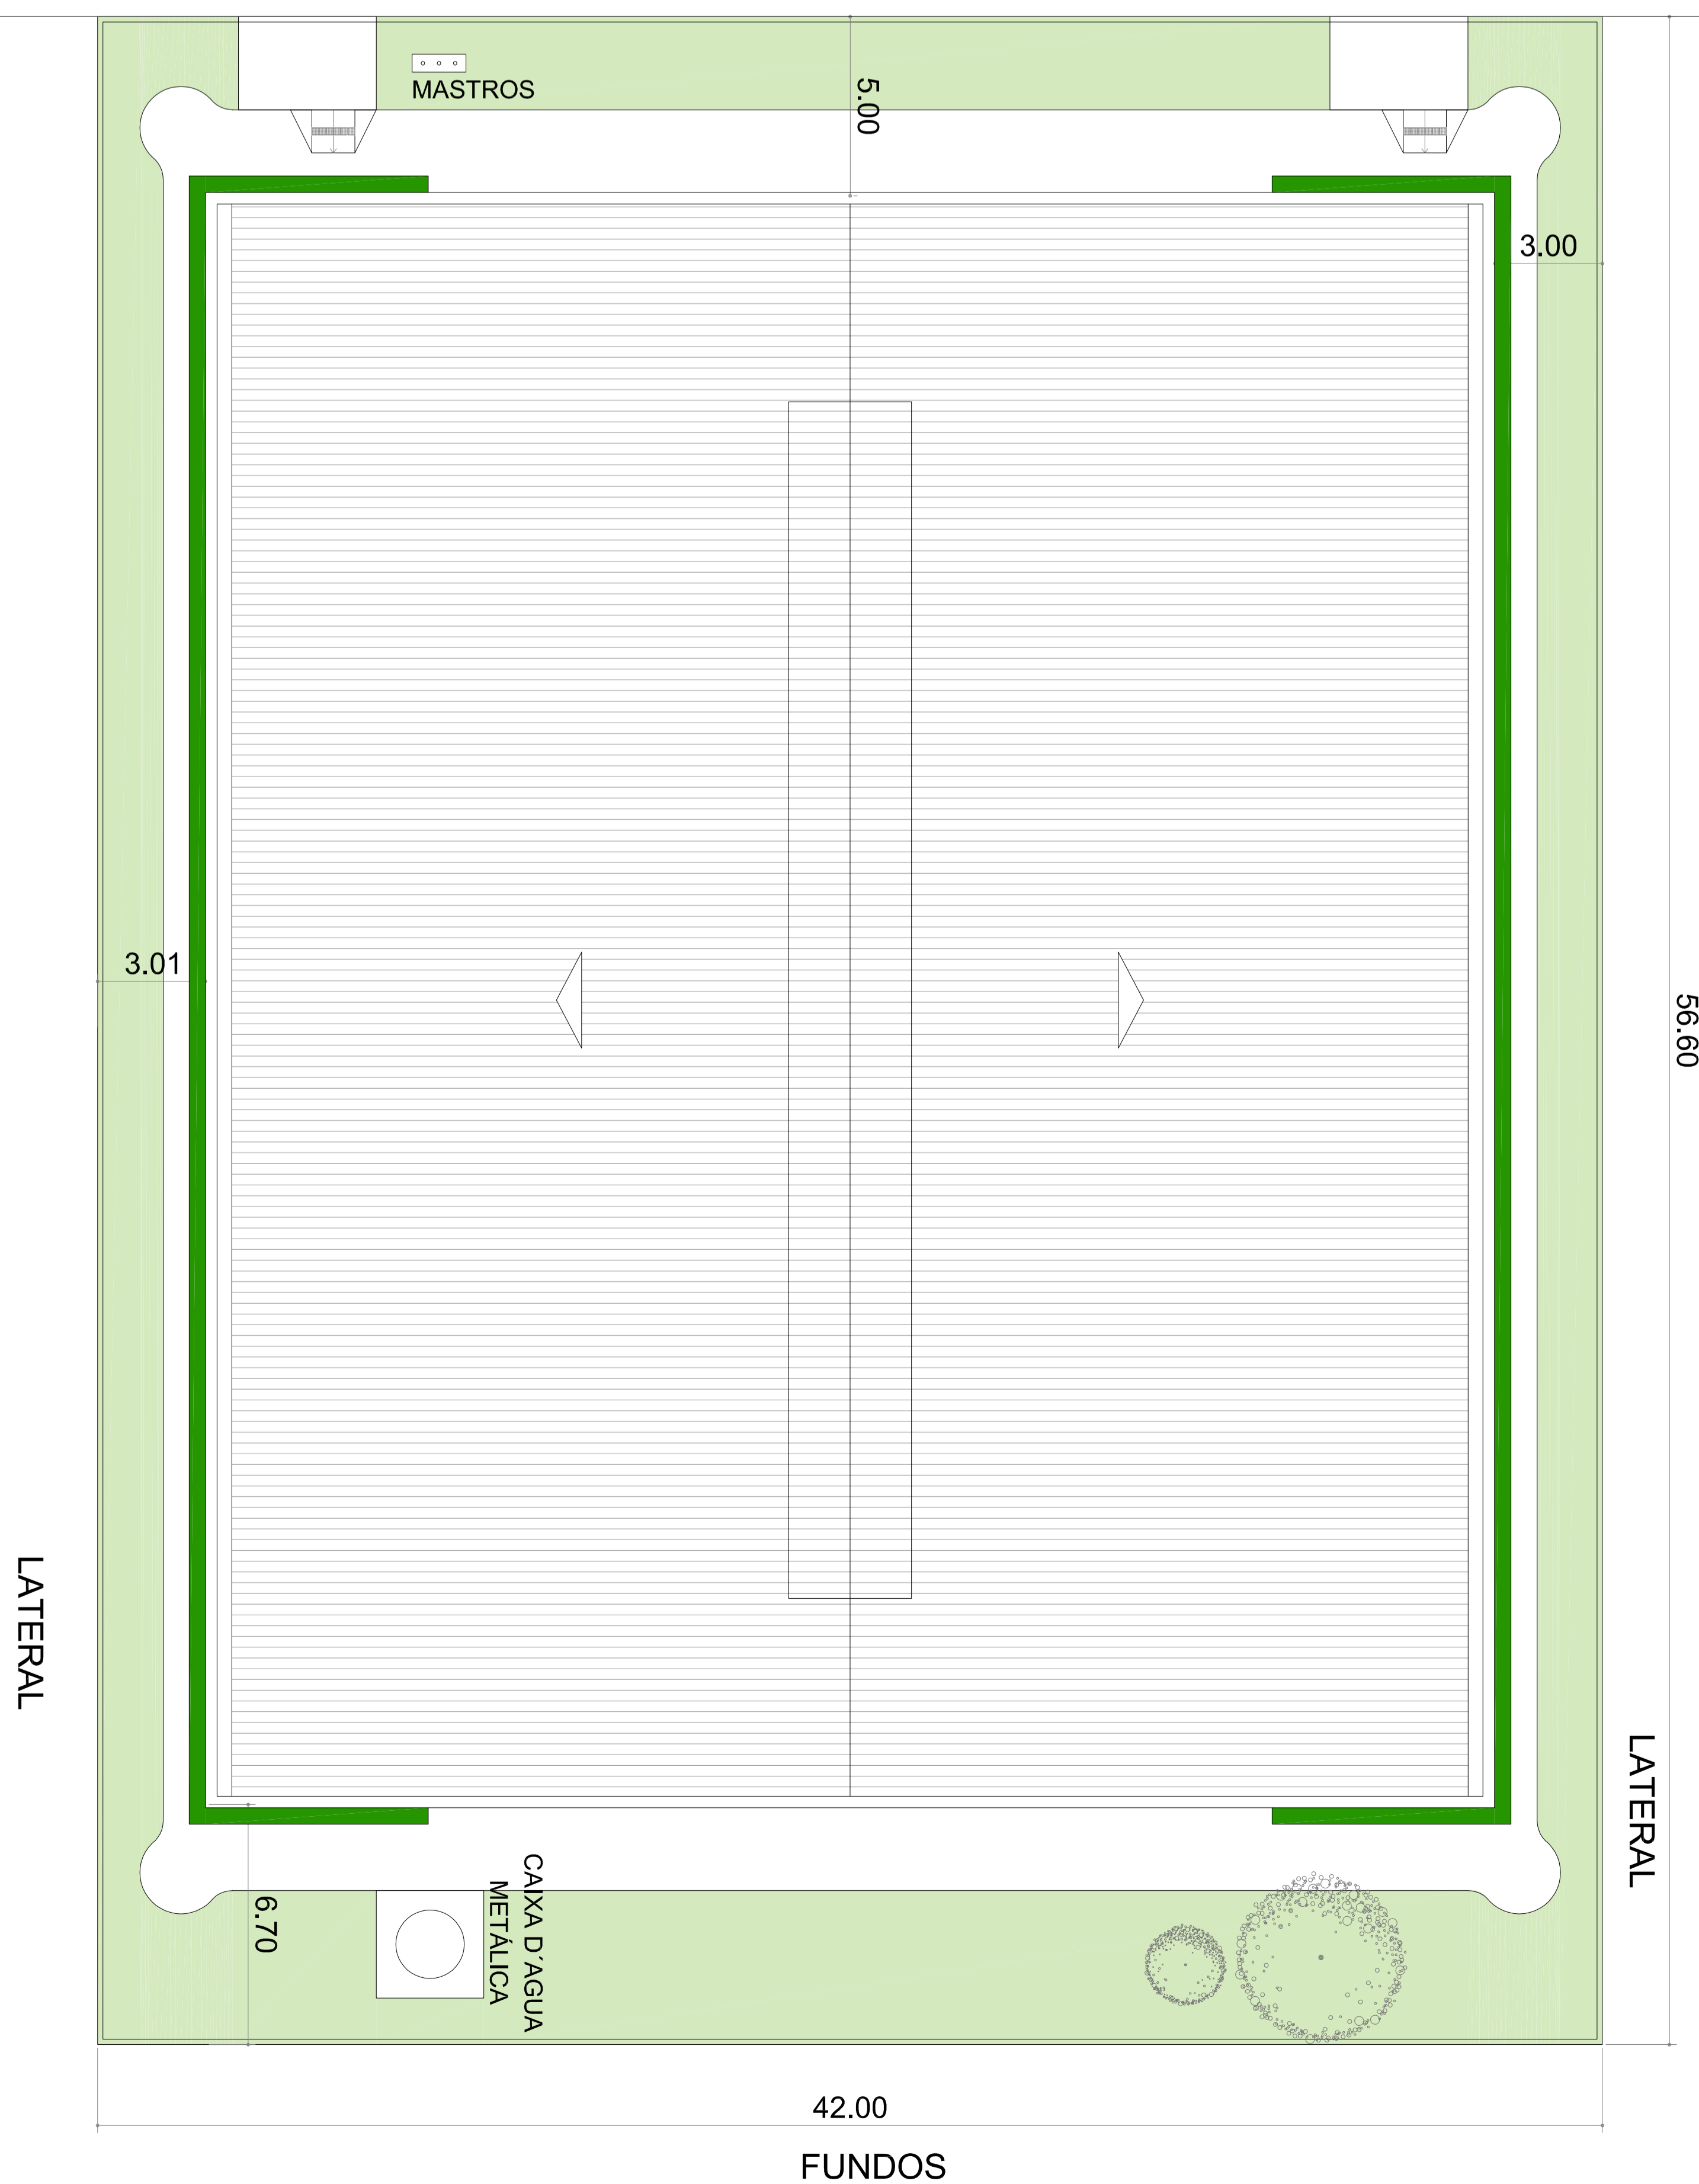

IMPLANTAÇÃO

- MÓDULO 01 (TERRENO - 2.500m²)

ESC. 1:125

NOTAS:

1 - O PLANO DE IMPLANTAÇÃO DEVERÁ SER ELABORADO EM CONFORMIDADE COM AS NORMATIVAS DE ACESSIBILIDADE DO MUNICÍPIO RESPEITANDO AS NORMATIVAS NECESSÁRIAS PARA IMPLANTAÇÃO DOS CENTROS NOS RELEVANTES TERRENOS EM RELAÇÃO ÀS LEIS E NORMATIVAS MUNICIPAIS NÃO FAZEM PARTE DESSE ESCOPO.

2 - DEVERÁ SER COMBATIBILIZADA E ADEQUADA CASO A ESCOLHA DO PROJETO DE IMPLANTAÇÃO, OS ETC NÃO FAZEM PARTE DO ORÇAMENTO DE REFERÊNCIA E DEVERÃO SER APROVADOS PELOS MUNICÍPIOS.

3 - A ENTRADA DE PÚBLICO DEVERÁ SER SEMPRE VOLTADA PARA FRENTE PRINCIPAL DO TERRENO.

4 - AS TELHAS VENTILADAS DEVERÃO SER LOCALIZADAS EM FUNÇÃO DOS VENTOS PREDOMINANTES DE CADA REGIÃO. TEM A SER VERIFICADO PELO PROJETO DE IMPLANTAÇÃO.

LEGENDA	

LEGENDA - NOTAS	
