


CIE 3 - GINÁSIO 1.615m² + ATLETISMO (TERRENO DE MEIO DE QUADRA)

135,50

LATERAL

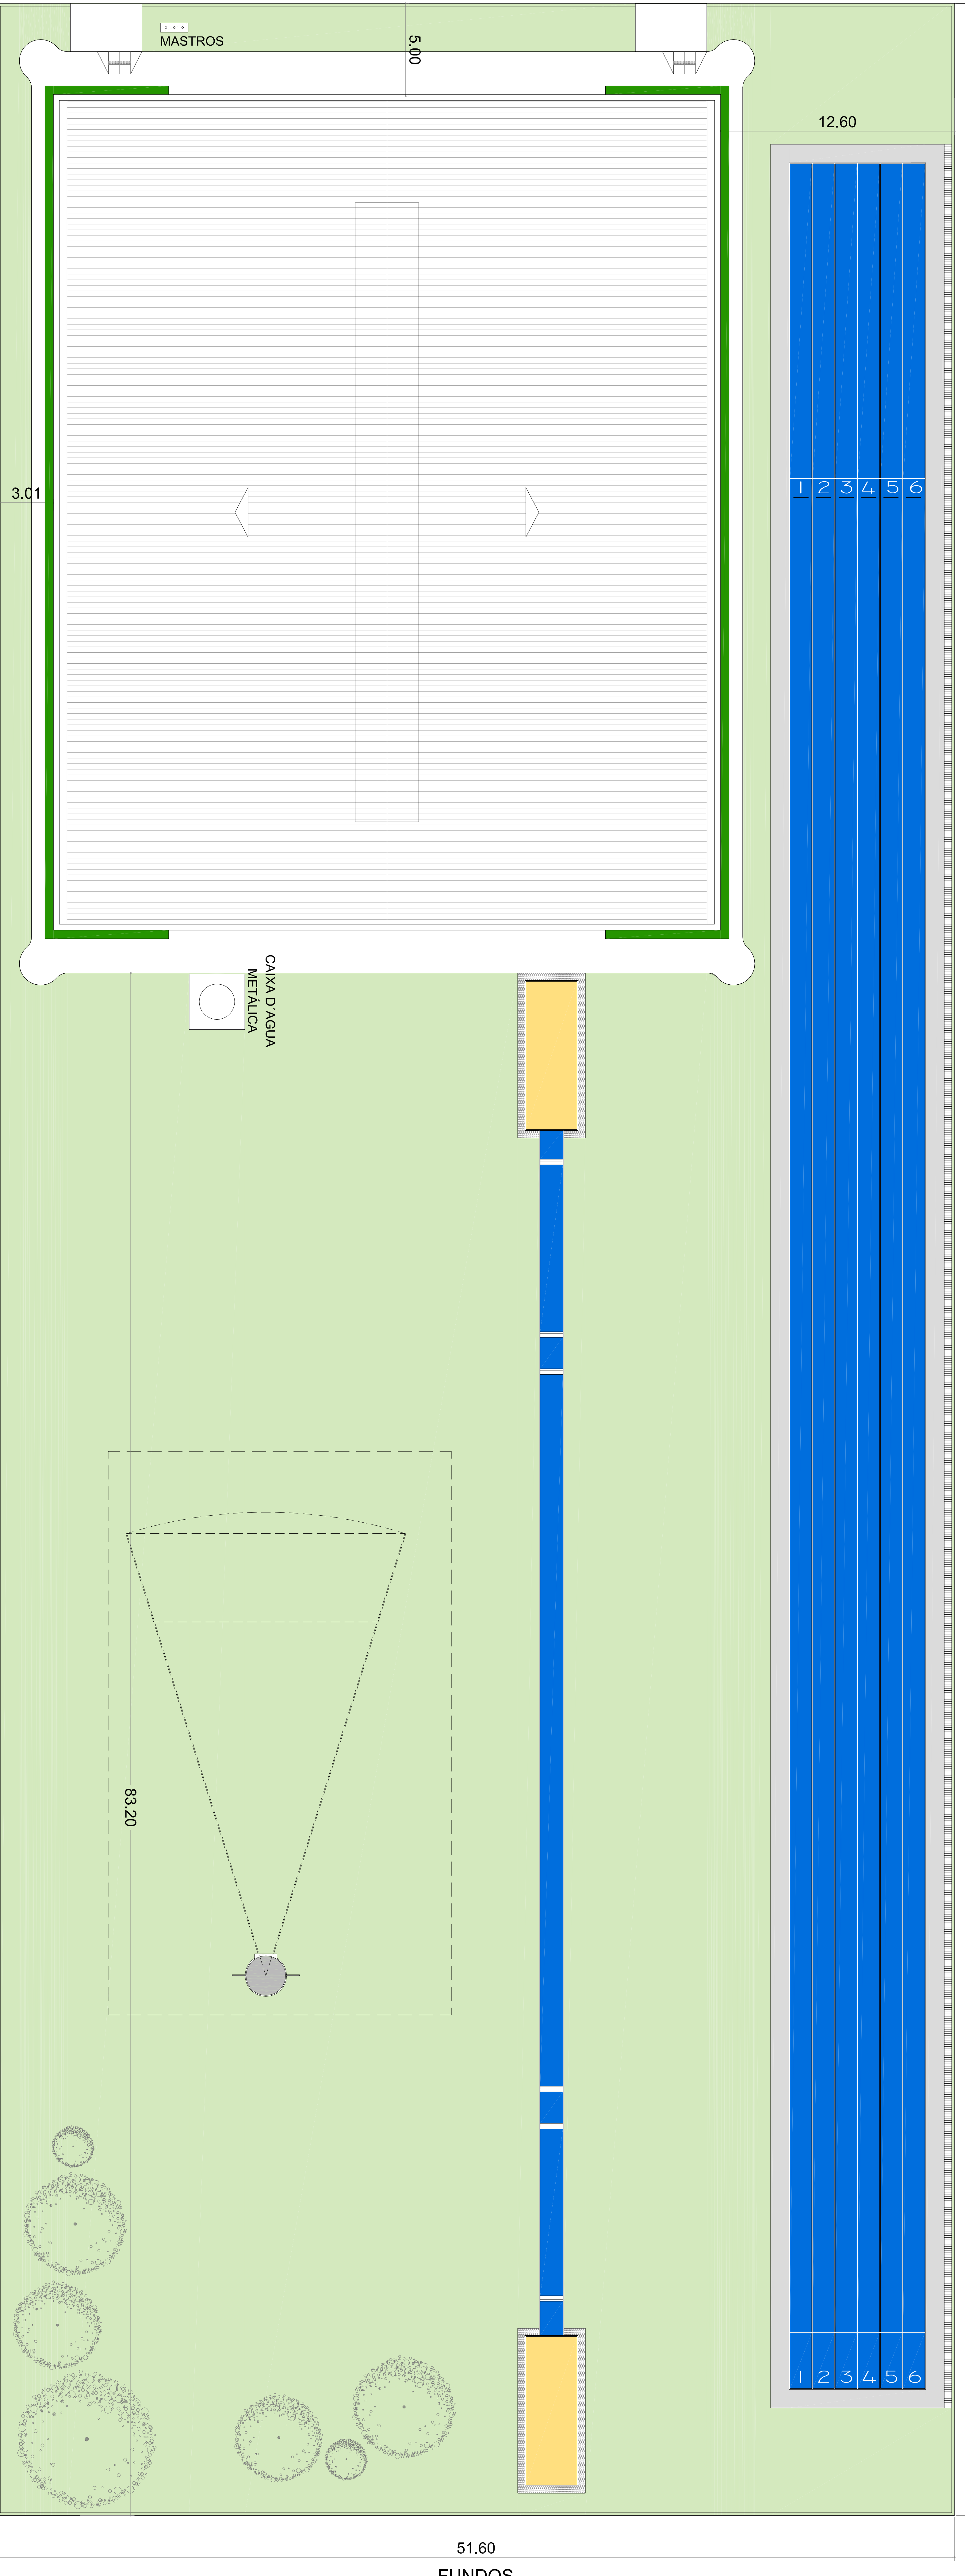

IMPLANTAÇÃO - MÓDULO 03 (TERRENO - 7.000m²)

ESC. 1:125

- NOTAS:
- O PASSARELO PÚBLICO, SERÁ DE RESPONSABILIDADE (DIMENSÕES VARIÁVEIS) DO MUNICÍPIO RESPEITANDO AS NORMAS DE ACESSIBILIDADE.
 - AS ADEQUAÇÕES NECESSÁRIAS PARA IMPLANTAÇÃO DOS CENTROS NOS REPECTOS TERRENS EM RELAÇÃO AS LEIS E NORMAS MUNICIPAIS NÃO FAZEM PARTE DO PROJETO.
 - DEVERÃO SER COMPATIBILIZADAS E ADEQUADAS CASO A CASO DURANTE A EXECUÇÃO DO PROJETO DE IMPLANTAÇÃO. OS CUSTOS RELATIVOS A ESSAS ADEQUAÇÕES, COMO ÁREA DE ESTACIONAMENTO, ÁREAS DE PAISAGISMO, CALÇAMENTOS, ETC NÃO FAZEM PARTE DO ORÇAMENTO DE REFERÊNCIA E DEVERÃO SER ARCADOS PELOS MUNICÍPIOS.
 - A ENTRADA DE PÚBLICO DEVERÁ SER SEMPRE VOLTADA PARA FRENTE PRINCIPAL DO TERRENO
 - AS TELHAS VENEZIANAS DEVERÃO SER LOCALDAS EM FUNÇÃO DOS VENTOS PREDOMINANTES DE CADA REGIÃO. ITEM A SER VERIFICADO PELO PROJETO DE IMPLANTAÇÃO.
 - A PISTA DE ATLETISMO DEVERÁ SER IMPLANTADA SEMPRE EM SOLO FIRME QUANDO EM SOLO DE ATERRRO
 - GARANTIR COMPACTAÇÃO DE TERRA EM CAMADAS DE 20 CM COM 95% DO PROCTOR.

LEGENDA






NOTAS

- CONFERIR MEDIDAS EM OBRA. E
- NÃO ATERIR MEDIDAS SOBRE O PAPEL.


BRASIL

MINISTÉRIO DO ESPORTE

ARQUITETA - PROJETO EXECUTIVO - CIE - S45

PROJETO DE IMPLANTAÇÃO

CIE - CENTRO DE IMPLANTAÇÃO AO ESPORTE