


GINÁSIO PLANTA DE LAYOUT - QUADRA POLIESPORTIVA
ESC. 1:50

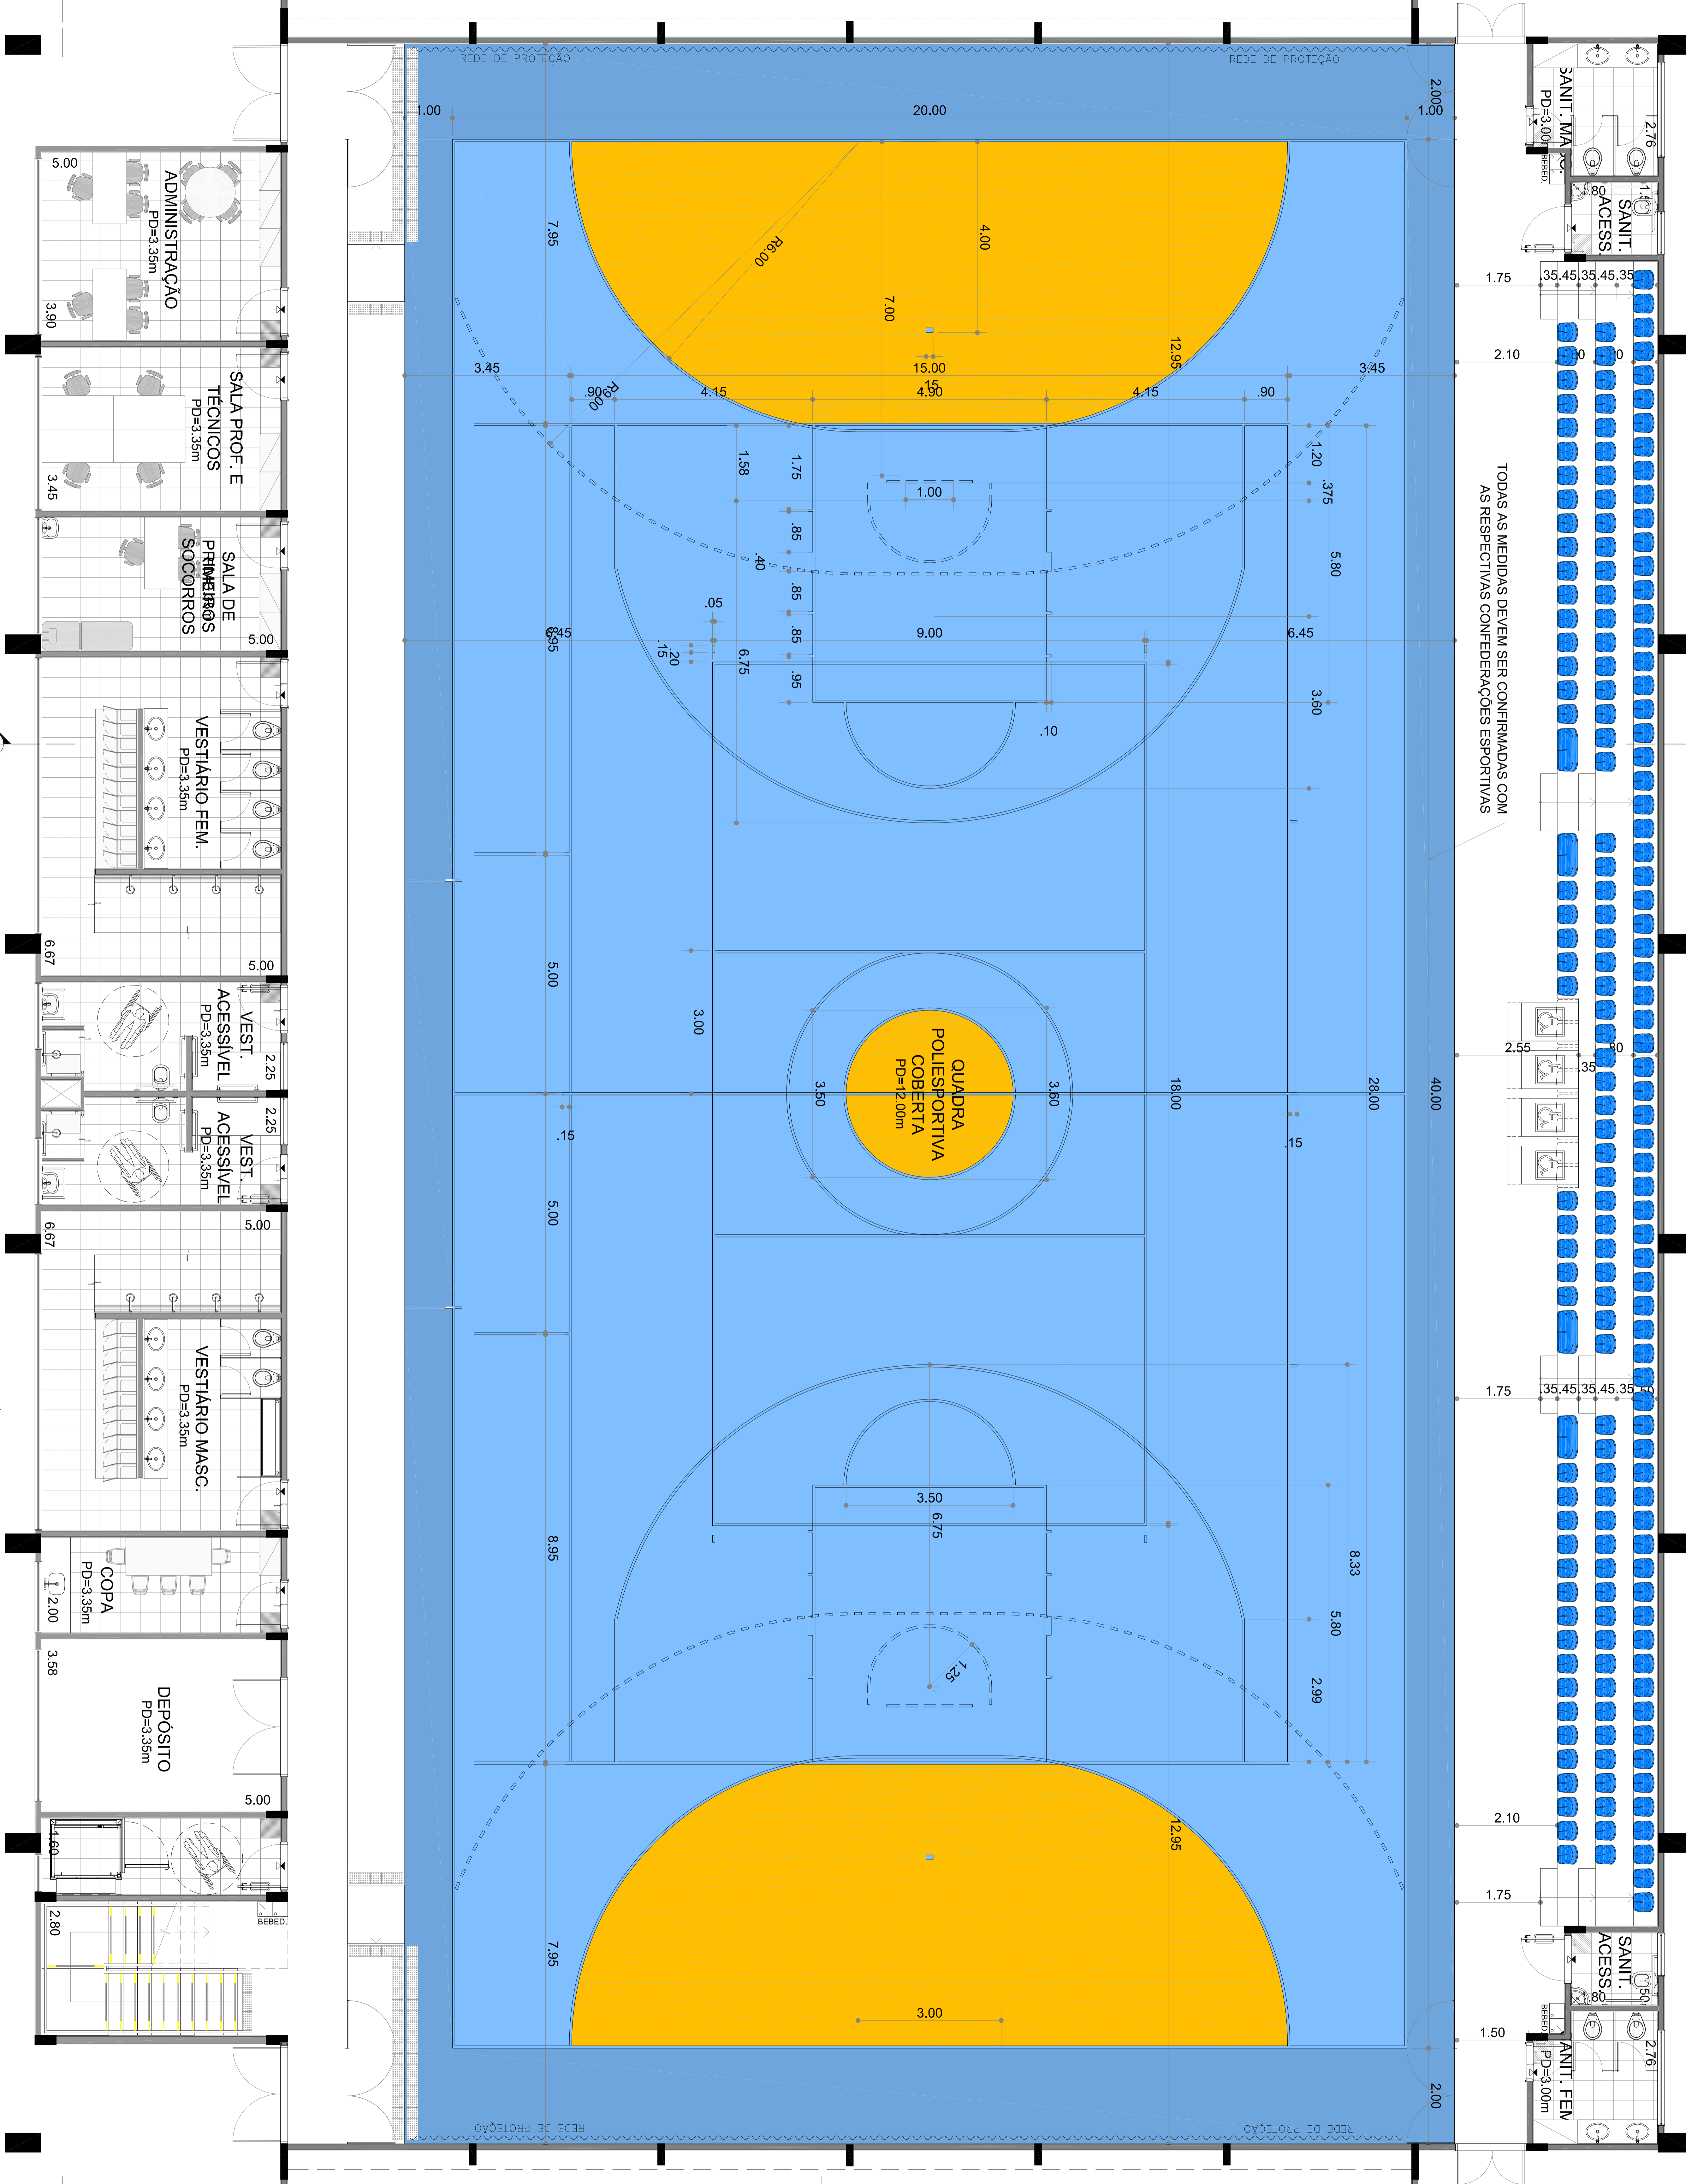

TODAS AS MEDIDAS DEVEM SER CONFIRMADAS COM AS RESPECTIVAS CONFEDERAÇÕES ESPORTIVAS

LAYOUT PARA AS MODALIDADES ESPORTIVAS:

- BASQUETE
- VOLEIBOL
- HANDEBOL
- FUTSAL

OBS.: VERIFICAR MEMORIAL DESCRITIVO PARA EQUIPAMENTOS ESPORTIVOS ESPECÍFICOS EM CADA MODALIDADE ADOPTADA.

PISO SINTÉTICO FLEXÍVEL DE 7MM PARA USO POLIESPORTIVO COBERTA POR CAMADA DE RESINA DE POLIURETANO AUTO NIVELANTE (2mm DE PU INCLUINDO MANTA COM 5MM), ACABAMENTO FINAL COM TINTA PU BICOMPONENTE ANTIREFLEXIVA E PINTURA DAS LINHAS DE JOGO NAS DIVERSAS MODALIDADES ESPORTIVAS OFICIAIS.

BASE DE CONCRETO ARMADO FCK 25MPA, ESPESURA 8 CM CONFORME DESCRIÇÃO DO PROJETO.

NOTAS

- CONFERIR MEDIDAS NA OBRA, E
- NÃO ALTERAR MEDIDAS SOBRE O PAPEL.

ARQUITETURA	PROJETO EXECUTIVO	CE - S45								
