


GINÁSIO PLANTA DE LAYOUT - LUTAS, JUDÔ E TAEKWONDO
ESC.: 1:50

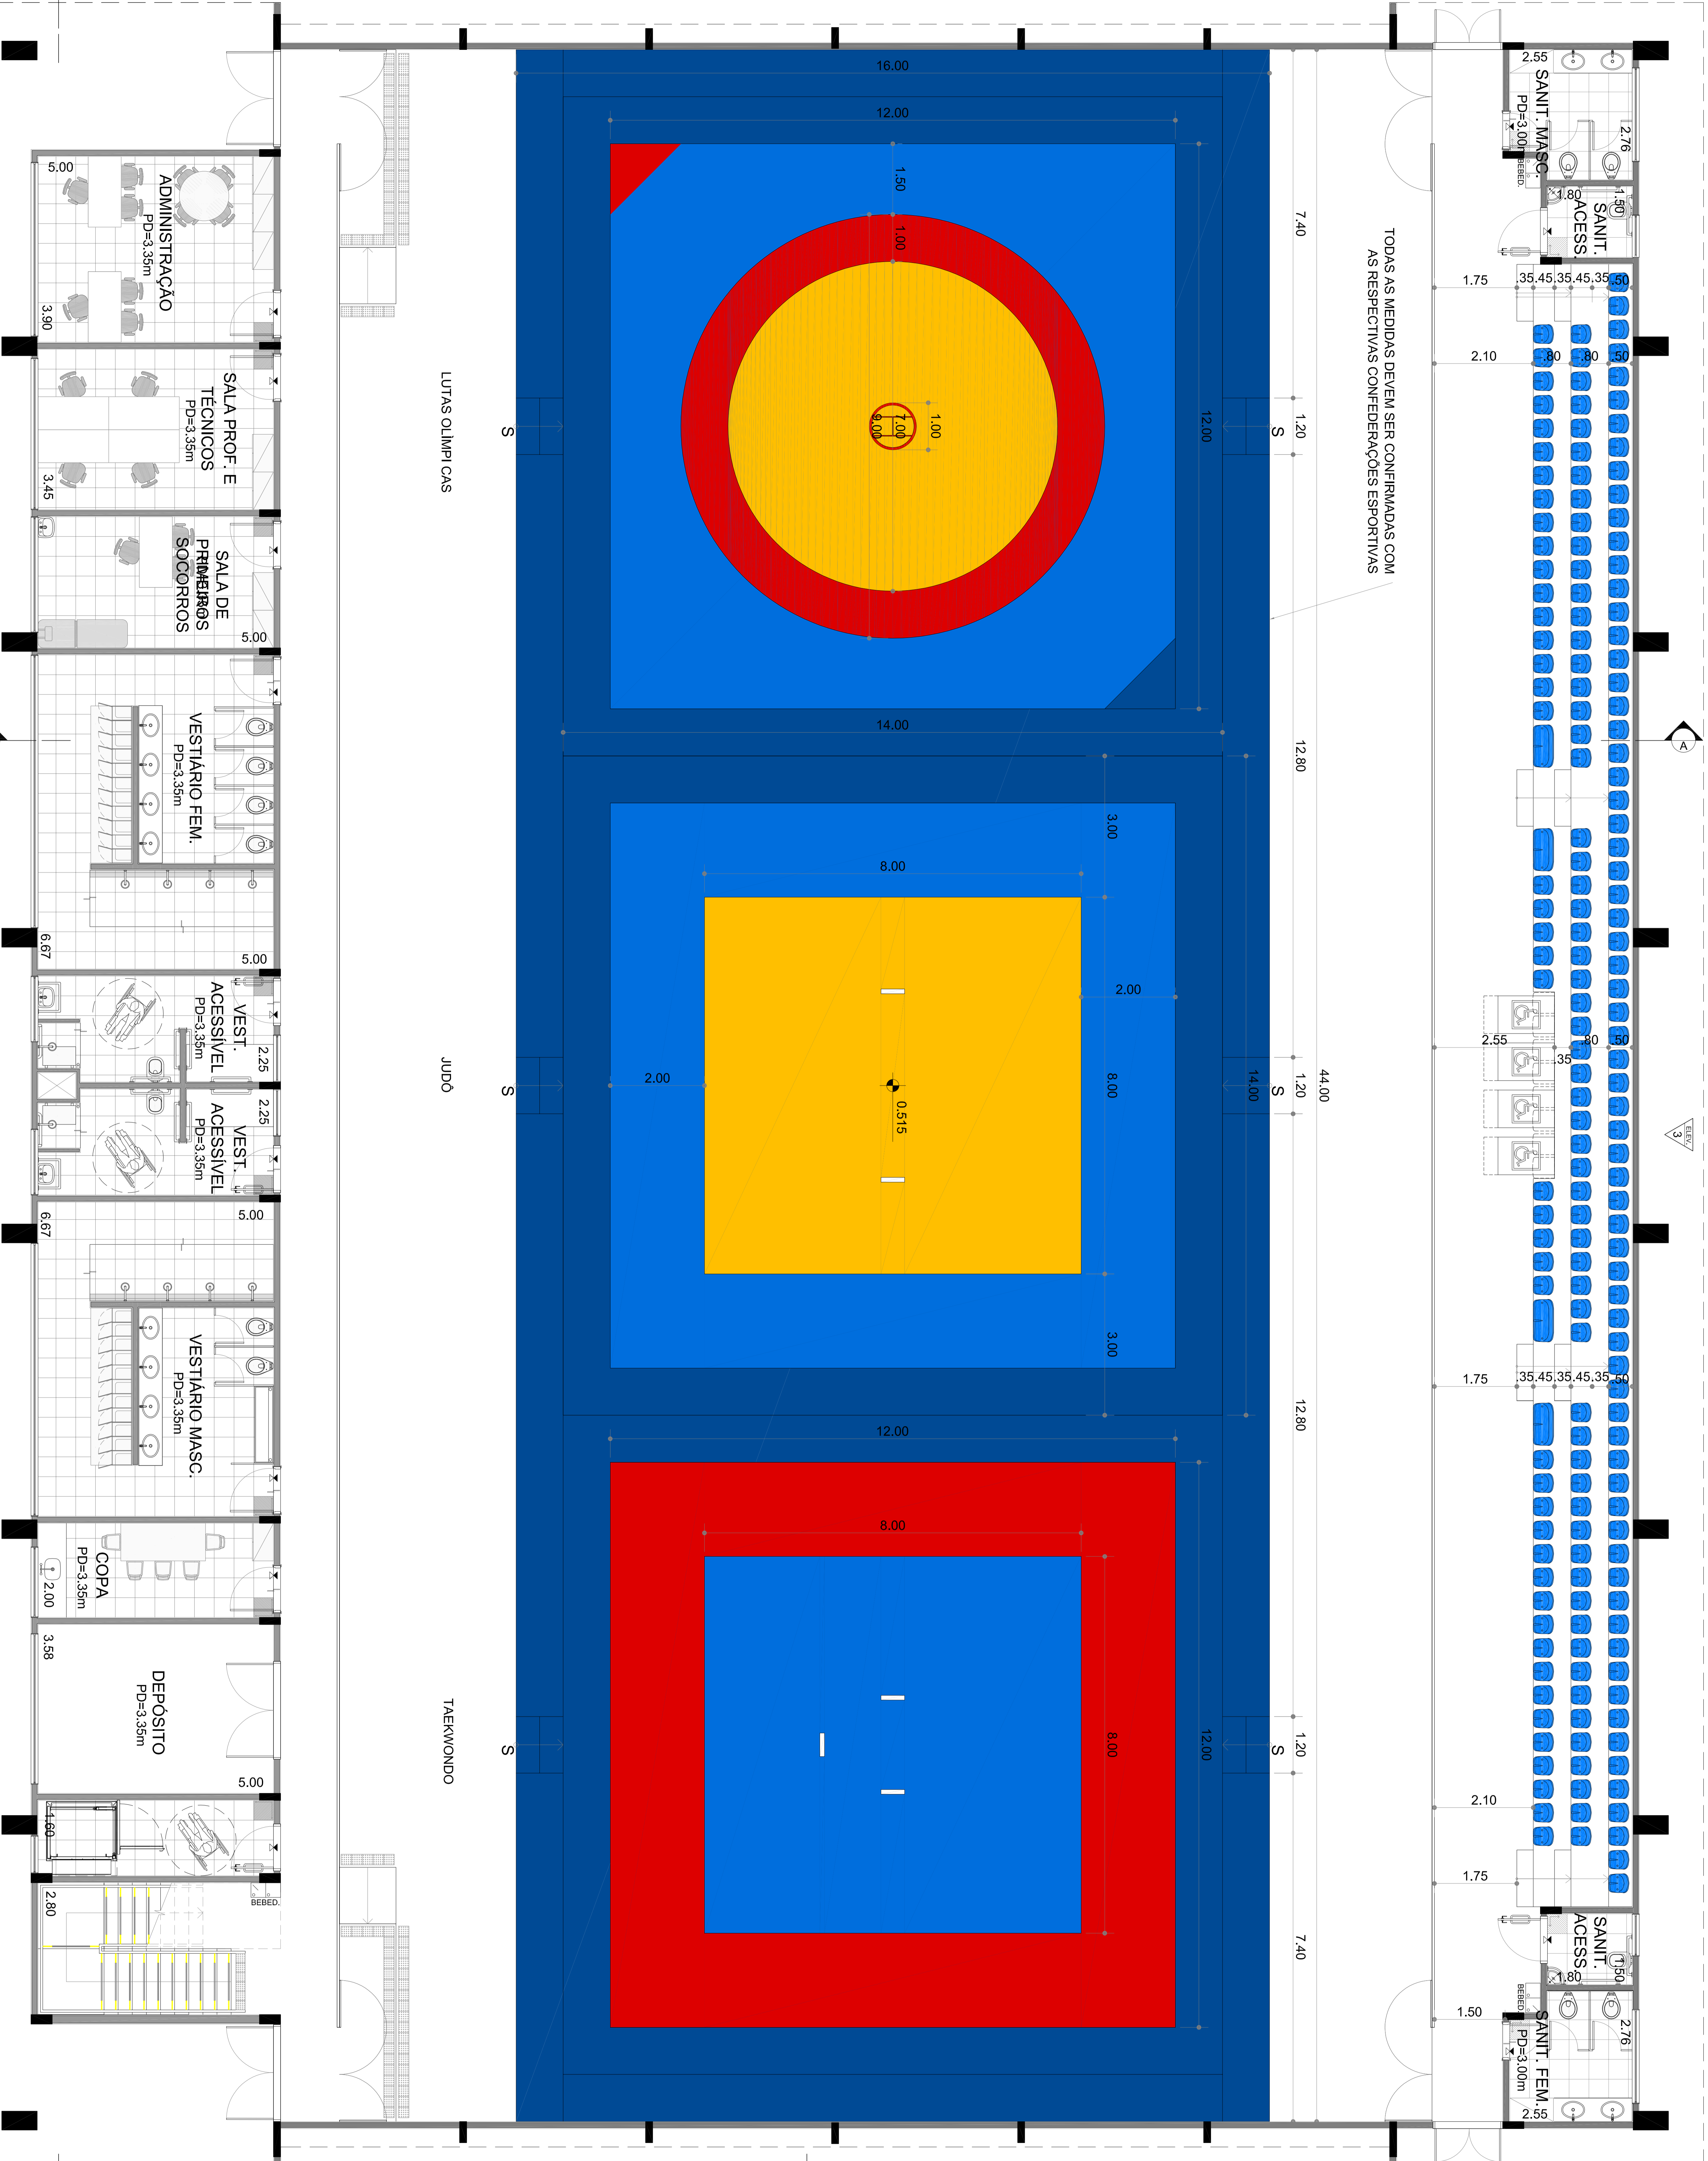

TODAS AS MEDIDAS DEVEM SER CONFIRMADAS COM AS RESPECTIVAS CONFEDERAÇÕES ESPORTIVAS

LUTAS OLÍMPICAS

JUDÔ

TAEKWONDO

LAYOUT PARA AS MODALIDADES ESPORTIVAS

(vide memorial para descrição de equipamentos esportivos):

- JUDÔ
 - TAEKWONDO
 - LUTAS
- OBS.: VERIFICAR MEMORIAL DESCRITIVO PARA EQUIPAMENTOS ESPORTIVOS ESPECÍFICOS EM CADA MODALIDADE ADOTADA.

PISO SINTÉTICO FLEXIVEL DE 7MM PARA USO POLIESPORTIVO COBERTA POR CAMADA DE RESINA DE POLIURETANO AUTO NIVELANTE (2mm DE P.U. INCLUIDO MANTA COM 5MM), ACABAMENTO COM TINTA PU BICOMPONENTE ANTI-REFLEXIVA E PINTURAS DAS LINHAS DE JOGO NAS DIVERSAS MODALIDADES ESPORTIVAS OFICIAIS.

BASE DE CONCRETO ARMADO FCK 28MPA, ESPESSURA 8 CM CONFORME DESCRIÇÃO DO PROJETO.

NOTAS

- CONFERIR MEDIDAS EM OBRA, E - NÃO ATERIR MEDIDAS SOBRE O PAPEL.

PROJETO		REVISÃO		DATA	
APR	PROJ	REV	DATA	REV	DATA

PROJETO	PROJETO EXECUTIVO - CIE - 545
ARQUITETA	ARQUITETA
PROJETO	PROJETO
PROJETO	PROJETO
PROJETO	PROJETO

MINISTÉRIO DO ESPORTE		CENTRO DE INICIAÇÃO AO ESPORTE	
PROJETO		PROJETO	
PROJETO		PROJETO	
PROJETO		PROJETO	
PROJETO		PROJETO	