


# GINÁSIO PLANTA DE LAYOUT - TÊNIS DE MESA

ESC. 1:50

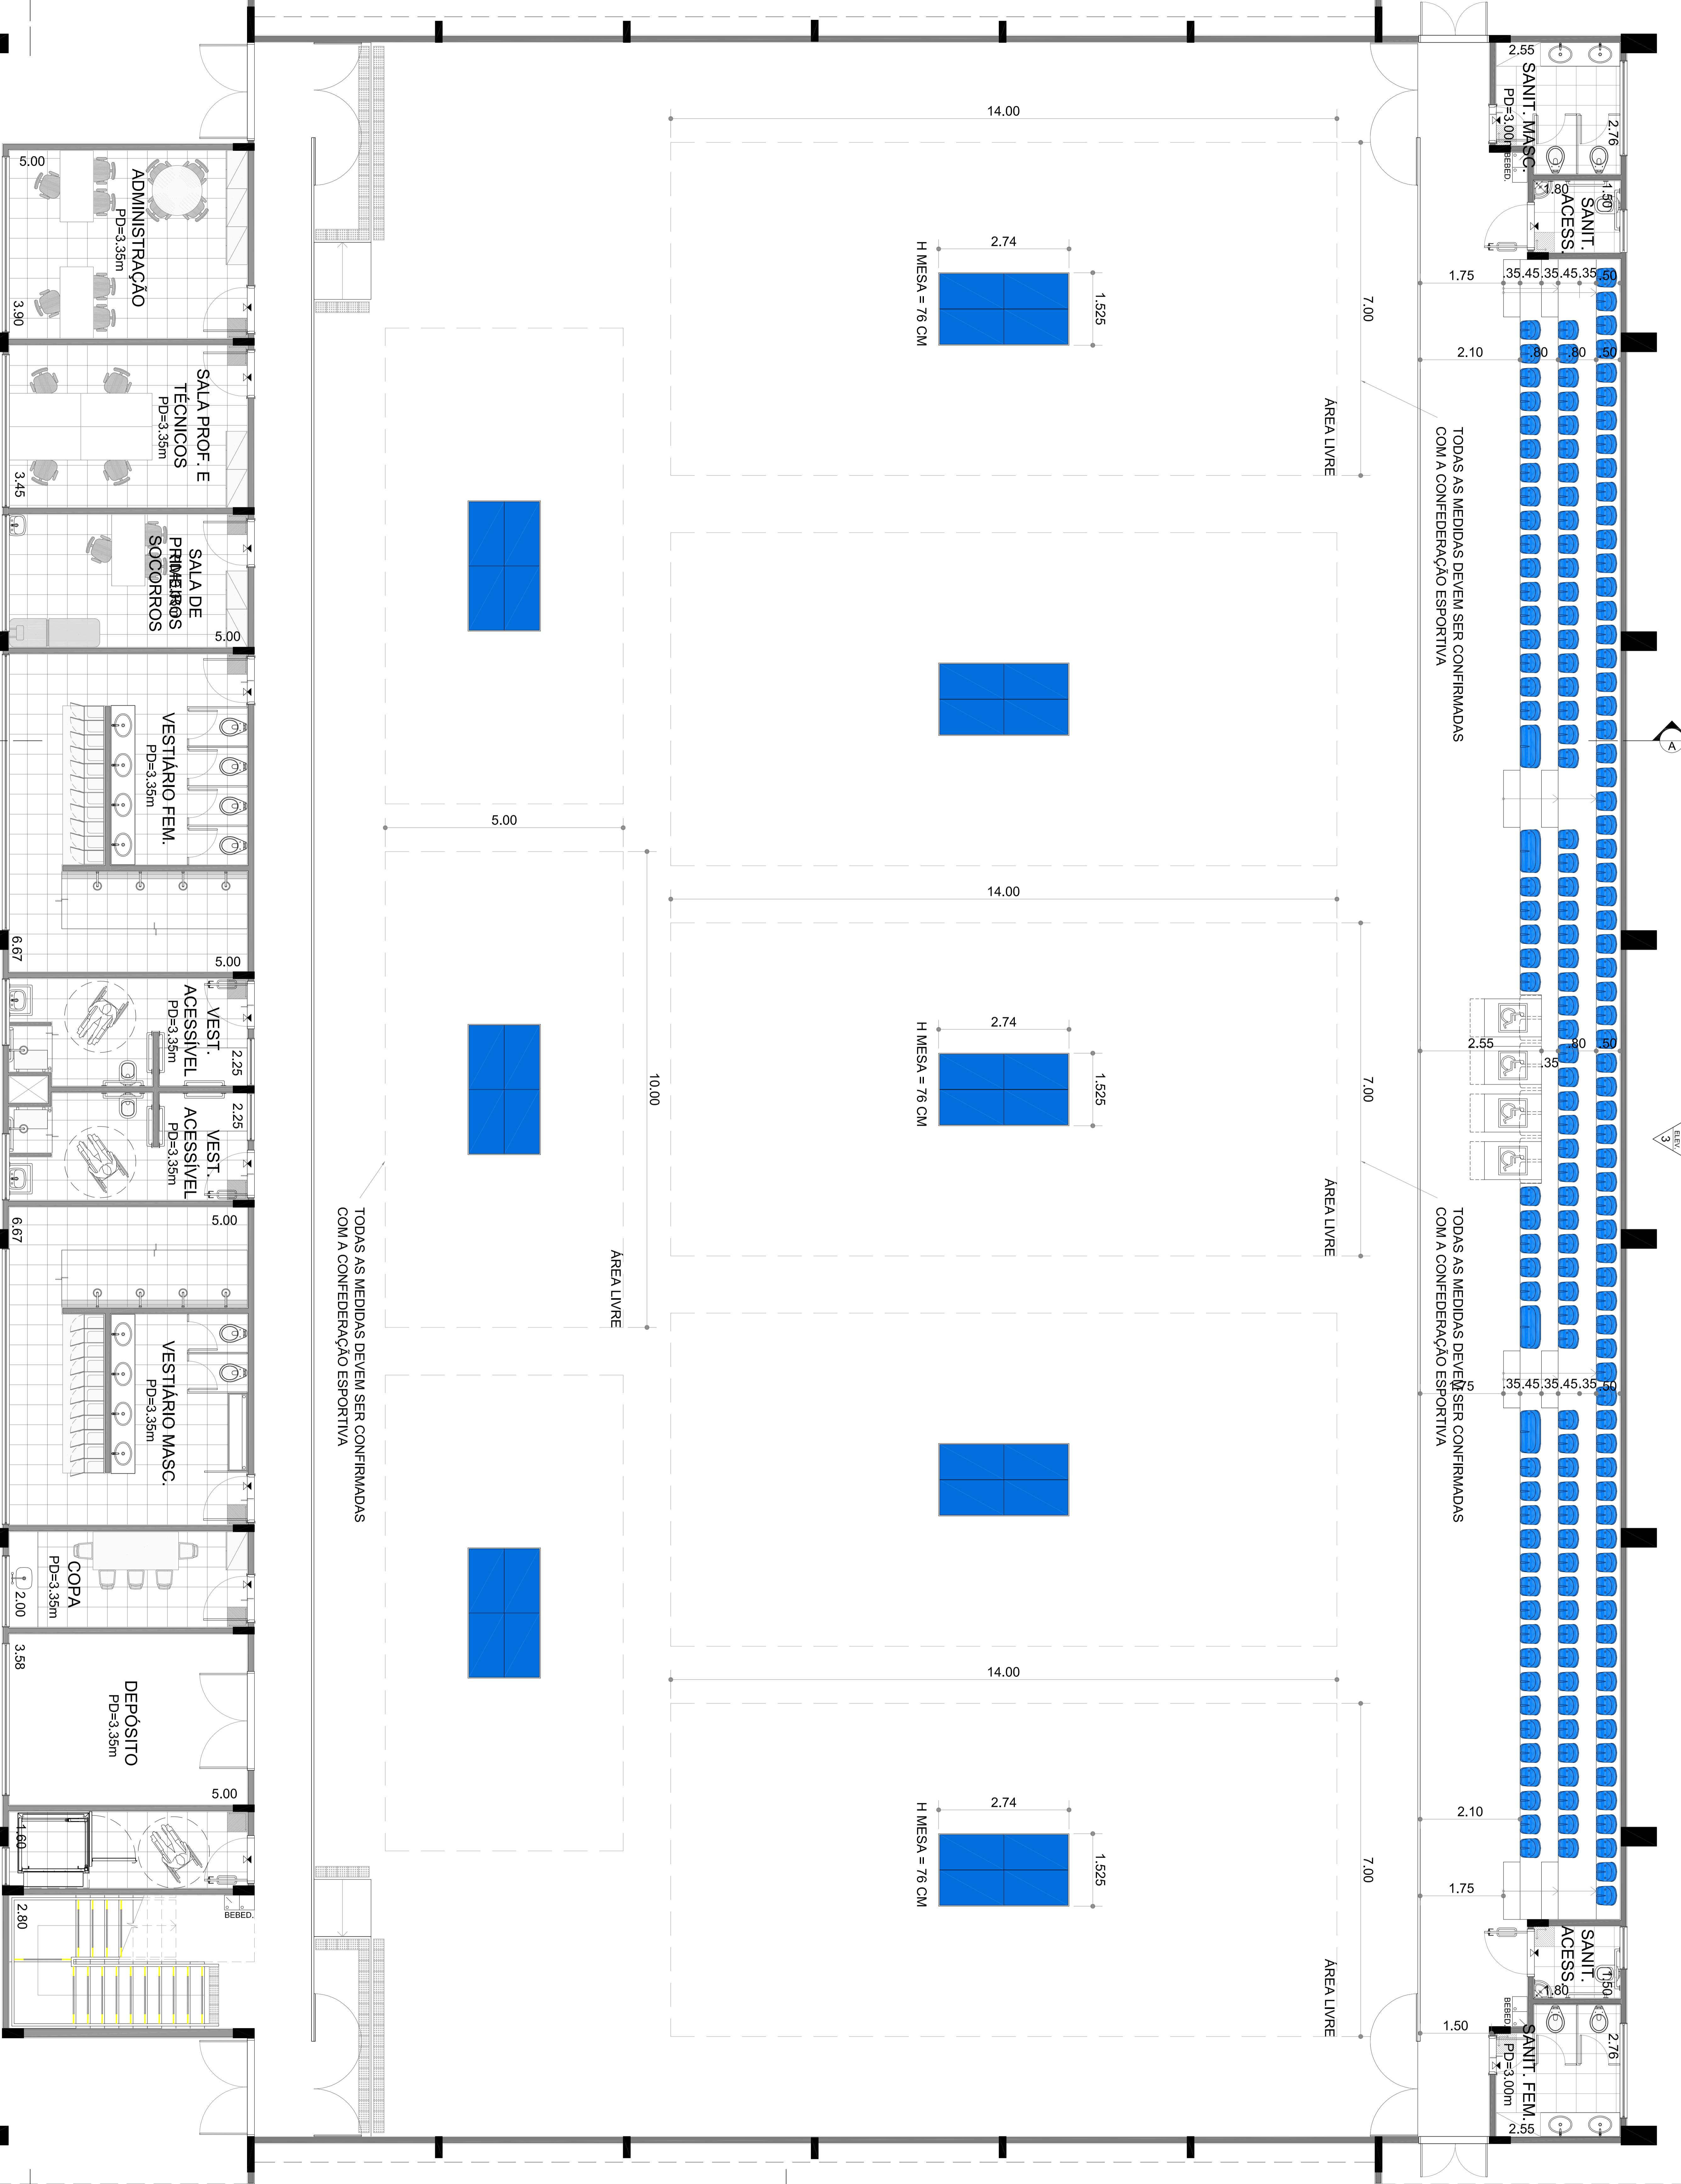

TODAS AS MEDIDAS DEVEM SER CONFIRMADAS COM A CONFEDERAÇÃO ESPORTIVA

TODAS AS MEDIDAS DEVEM SER CONFIRMADAS COM A CONFEDERAÇÃO ESPORTIVA

TODAS AS MEDIDAS DEVEM SER CONFIRMADAS COM A CONFEDERAÇÃO ESPORTIVA

**BASE DE CONCRETO ARMADO FCK 25MPa, ESPRESSURA 8 CM CONFORME DESCRIÇÃO DO PROLETO.**

**LAYOUT PARA AS MODALIDADES ESPORTIVAS**  
(vide memorial para descrição de equipamentos esportivos);  
- TÊNIS DE MESA

OBS.: VERIFICAR MEMORIAL DESCRITIVO PARA EQUIPAMENTOS ESPORTIVOS ESPECÍFICOS EM CADA MODALIDADE ADOPTADA.

PISO SINTÉTICO FLEXÍVEL DE 7MM PARA USO POLIESPORTIVO COBERTURA POR CAMADA DE RESINA DE POLIURETANO AJUSTO NIVELANTE (2mm DE P.U. INCLUINDO MANTA COM 5MM), ACABAMENTO FINAL COM TINTA PU BICOMPONENTE ANTI-REFLEXIVA E PINTURA DAS LINHAS DE JOGO NAS DIVERSAS MODALIDADES ESPORTIVAS OFICIAIS.

**NOTAS:**  
- CONFERIR MEDIDAS NA OBRA, E  
- NÃO ATERIR MEDIDAS SOBRE O PAVIL.

DATA	DESIGNAÇÃO	ELABORADO	PROJETO	APROVADO	REVISÃO