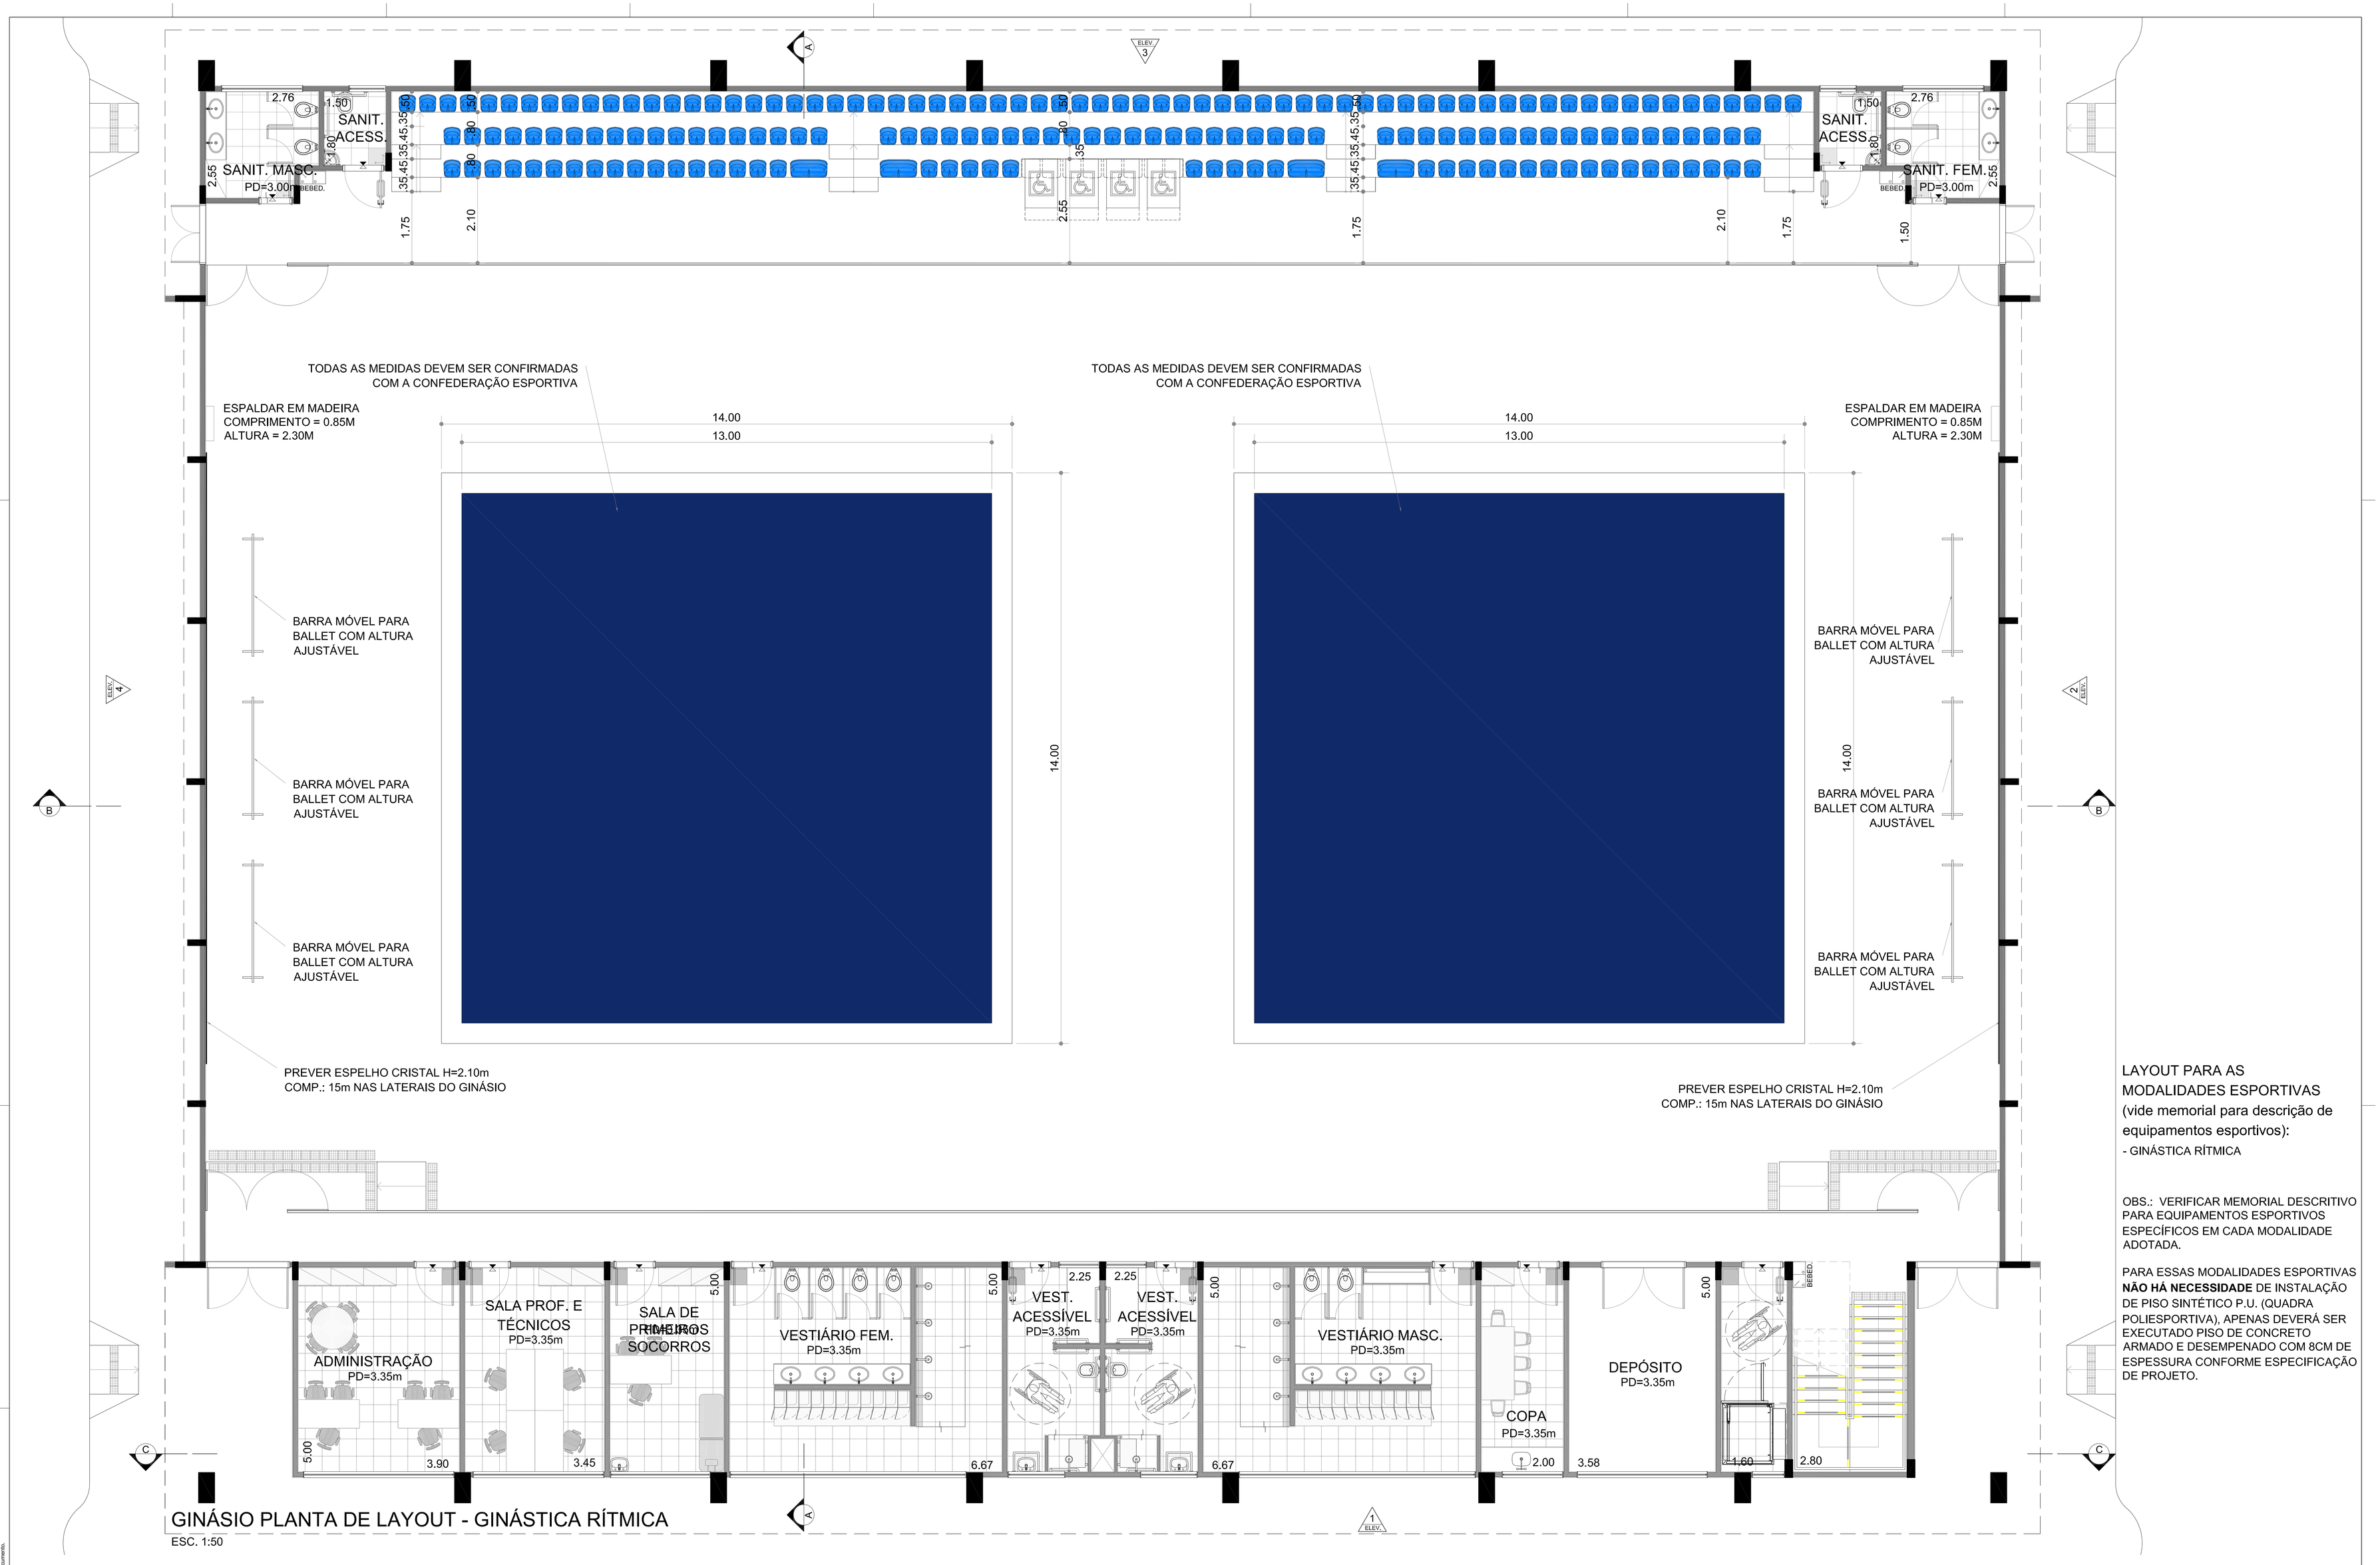

GINÁSIO PLANTA DE LAYOUT - GINÁSTICA RÍTMICA

ESC. 1:50

LAYOUT PARA AS MODALIDADES ESPORTIVAS (vide memorial para descrição de equipamentos esportivos):

- GINÁSTICA RÍTMICA

OBS.: VERIFICAR MEMORIAL DESCRITIVO PARA EQUIPAMENTOS ESPORTIVOS ESPECÍFICOS EM CADA MODALIDADE ADOTADA.

PARA ESSAS MODALIDADES ESPORTIVAS **NÃO HÁ NECESSIDADE** DE INSTALAÇÃO DE PISO SINTÉTICO P.U. (QUADRA POLIESPORTIVA), APENAS DEVERÁ SER EXECUTADO PISO DE CONCRETO ARMADO E DESEMPENADO COM 8CM DE ESPESSURA CONFORME ESPECIFICAÇÃO DE PROJETO.

NOTAS:
- CONFERIR MEDIDAS EM OBRA; E
- NÃO AFERIR MEDIDAS SOBRE O PAPEL.

REV	DATA	RESP.	DESCRIÇÃO	FASE DO PROJETO
0				ASBUILT
1	28/11/2013	EFFECT	EMISSÃO INICIAL	EXECUTIVO
2				COMENTADO
3				BÁSICO

Ministério do Esporte — GOVERNO FEDERAL BRASIL PAÍS RICO É PAÍS SEM POBREZA

TÍTULO: **CIE - CENTRO DE INICIAÇÃO AO ESPORTE**

PROJETO

AUTOR DO PROJETO: EFFECT ARQUITETURA E GERENCIAMENTO DE PROJETOS LTDA. - CAU 17075-5 - RRT: 1787901

MODALIDADE: ARQUITETURA - PROJETO EXECUTIVO - CIE - S45

ESPECIALIDADE: GINÁSIO - OPÇÕES DE LAYOUT - GINÁSTICA RÍTMICA

VERIFICAÇÃO/DATA: CIE-28/11/13 | EMISSÃO INICIAL: 28/11/13 | FOLHA: 029/033 | ÁREA: IMPLANTAÇÃO MÓD. 1,2,3

ESCALA: 1:50 | IDENTIFICAÇÃO/ARQUIVO: CIE-S45-ARQ-EX-1705-R00

Este documento é propriedade do Governo Federal - Ministério do Esporte e seu conteúdo não pode ser revisado a terceiros sem autorização expressa. A liberação ou aprovação não exime o detalhista de responsabilidades sobre o documento.