


**GINÁSIO PLANTA DE LAYOUT - GINÁSTICA ARTÍSTICA**  
 ESC. 1:50

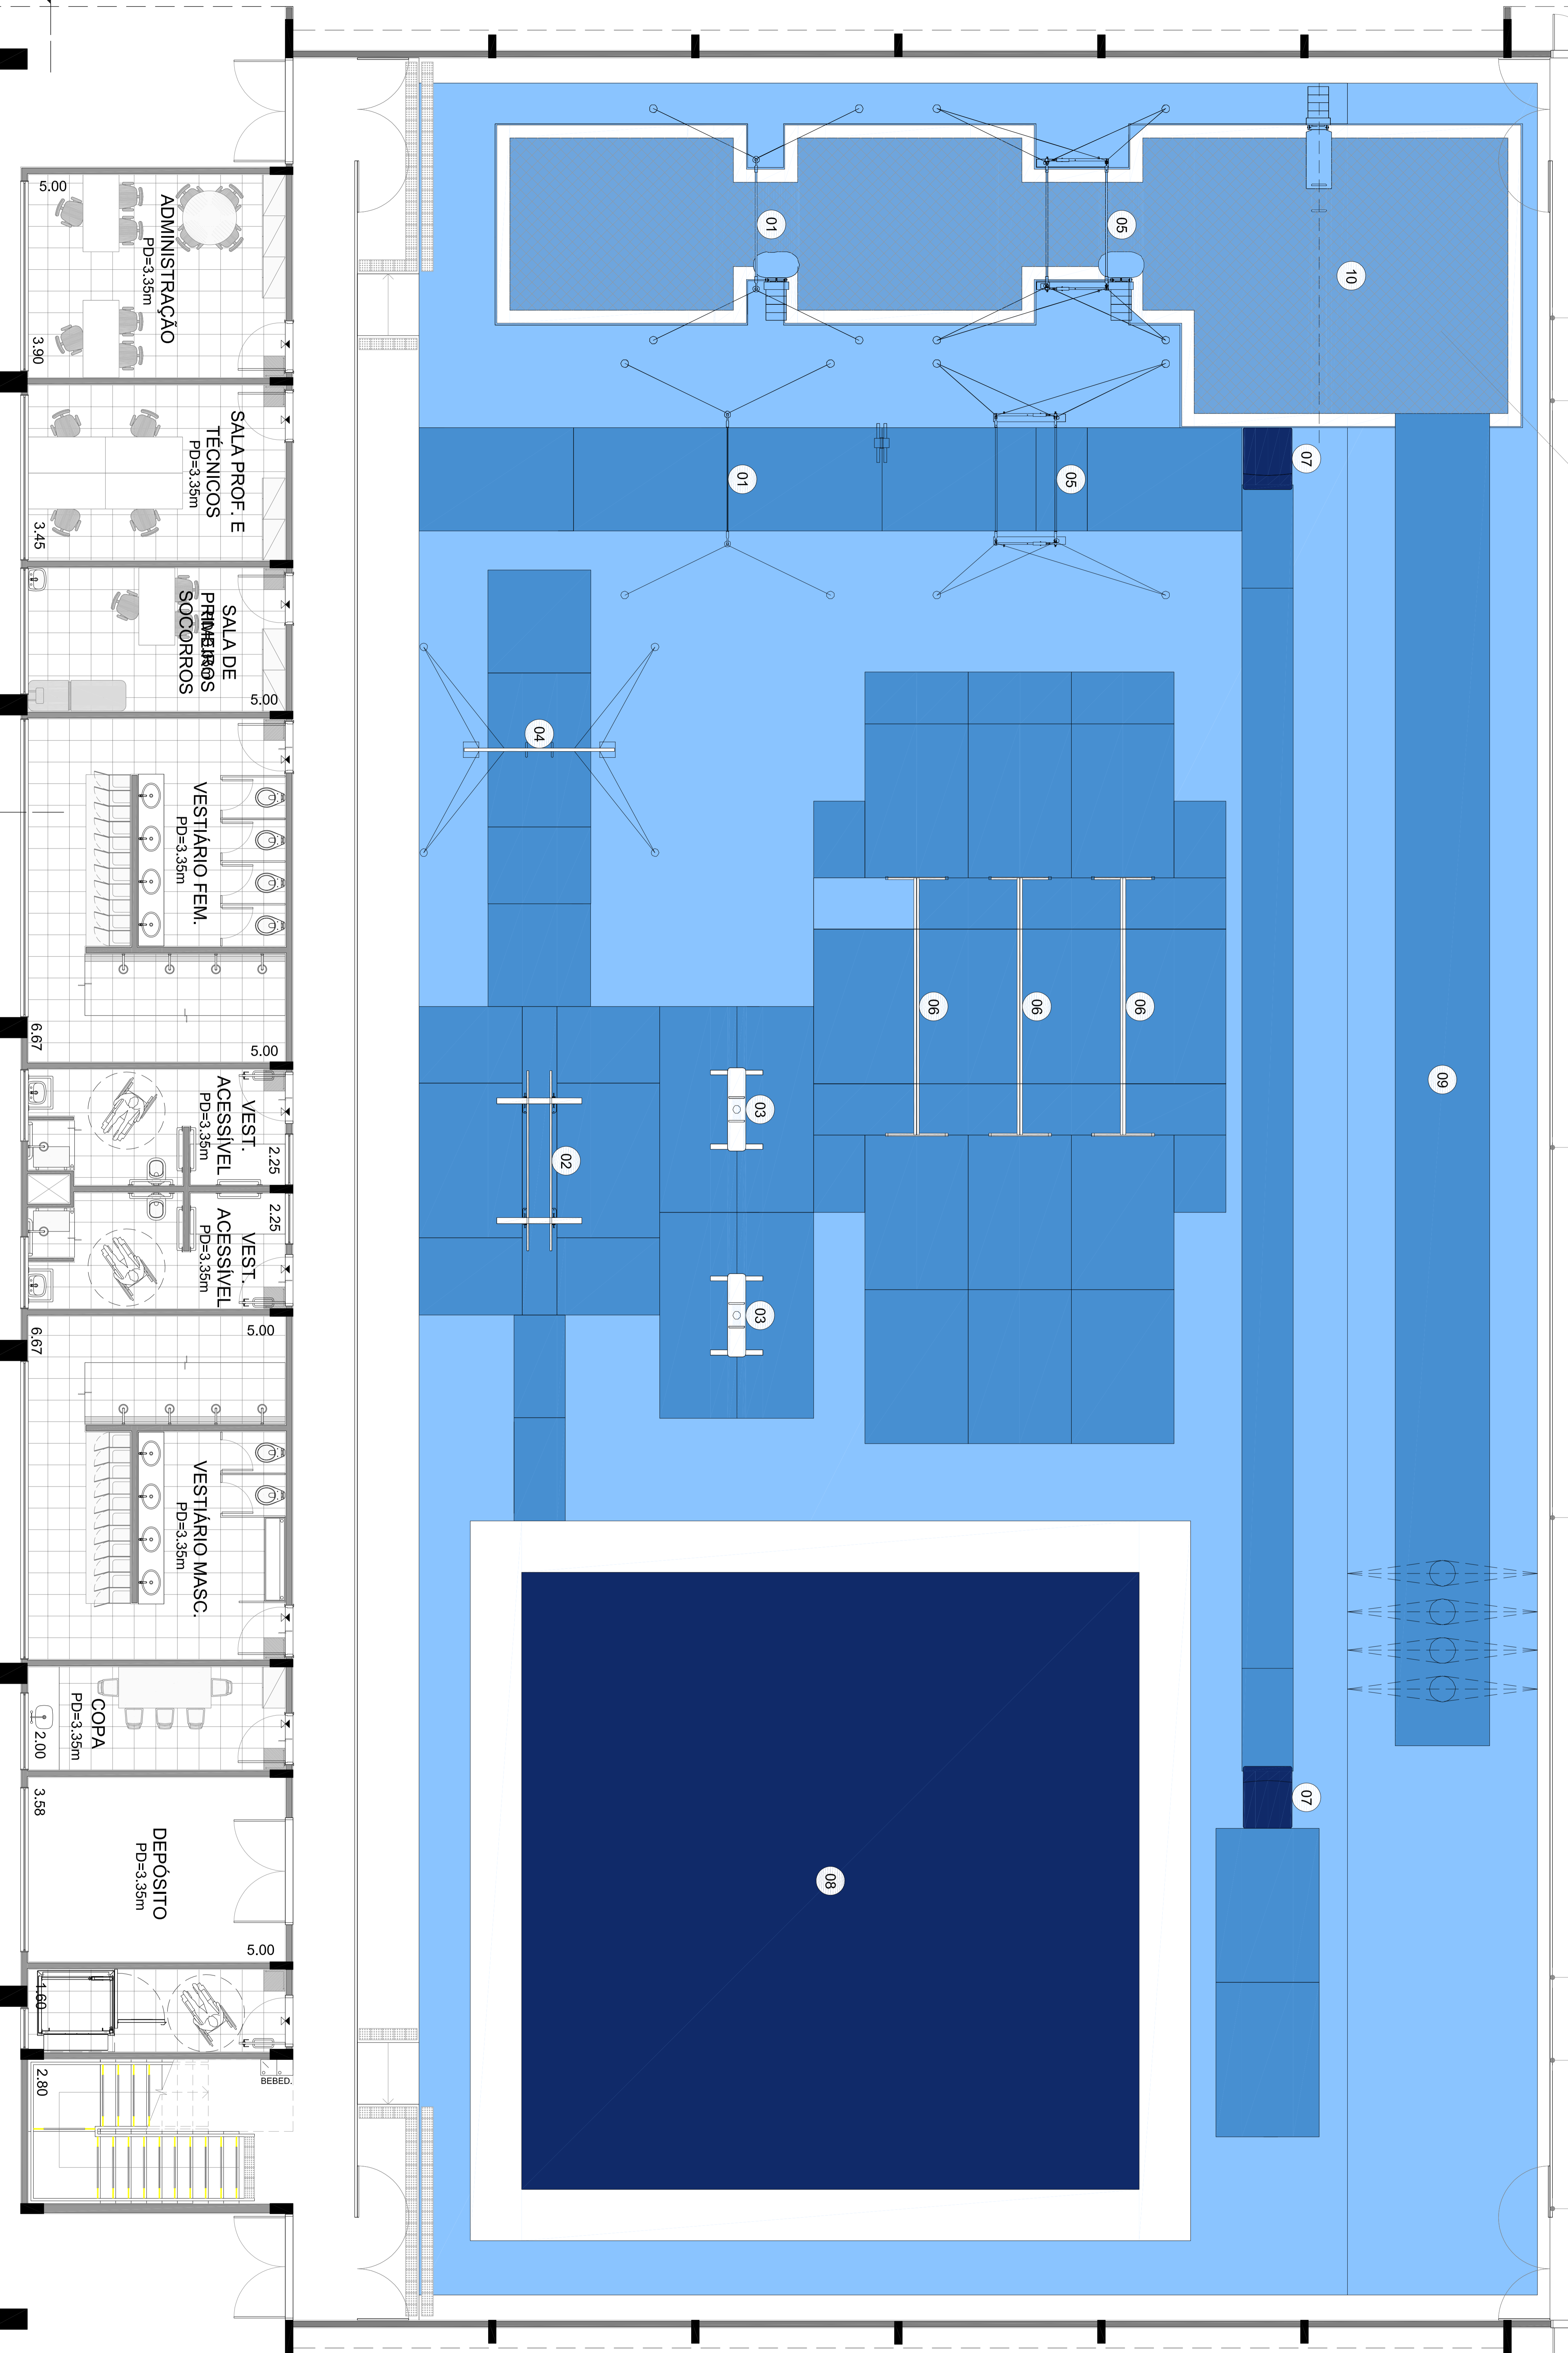

**ÁREA DE TREINO - DIMENSÕES/MARCAÇÕES**  
 DE ACORDO COM AS "APPARATUS NORMS" DA FEDERATION INTERNATIONALE DE GYMNASTIQUE E COM AS INFORMAÇÕES FORNECIDAS PELA CONFEDERAÇÃO BRASILEIRA DE GINÁSTICA, A ÁREA PARA TREINO DE GINÁSTICA ARTÍSTICA E GINÁSTICA RÍTMICA DEVERÁ CONTER OS APARELHOS ESPECÍFICOS DE CADA MODALIDADE, FORNECIDOS POR EMPRESAS CERTIFICADAS PELA FIG PARA TAL, BEM COMO POR APARELHOS ESPECÍFICOS PARA TREINO, DESCRITOS NO ITEM "EQUIPAMENTOS".  
 CADA EQUIPAMENTO TEM SUA ÁREA OFICIAL, QUE INCLUI OS COLCHÕES QUE O ACOMPANHAM. TAIS APARELHOS DEVEM ESTAR DISPOSTOS NO ESPAÇO DESTINADO AOS TREINOS DE GINÁSTICA, CONFORME ESPECIFICADO EM PLANTA.

**MATERIAIS**  
 NA ÁREA PARA TREINO DE GINÁSTICA, O PISO RECEBERÁ UM TABUADO UNIFORME DE MADEIRA SOBRE O QUAL DEVERÃO SER POSICIONADOS OS COLCHÕES E APARELHOS ESPECÍFICOS. O FOSSO DEVERÁ SER CONSTITUÍDO RESPECTANDO-SE AS DIMENSÕES DOS EQUIPAMENTOS E A PROFUNDIDADE MÍNIMA DE 1,65 METROS, RECEBENDO UM SISTEMA MISTO DE ESPUMAS; EM FLOCOS E DO TIPO "PAPAÍZZO".  
 A INSTALAÇÃO DOS EQUIPAMENTOS DE TRAMPOLIM E TUMBLE TRACK DEVE SER ENTERRADA, DE MODO QUE SUA SUPERFÍCIE ESTEJA NO MESMO NÍVEL DO PISO DO GINÁSIO.  
 O TABUADO PARA TREINO DE EXERCÍCIOS DE SOLO DEVERÁ SER EXECUTADO SOBRE MOLDS, CONFORME ORIENTAÇÃO DO FORNECEDOR DOS EQUIPAMENTOS.

**FONTE: APPARATUS NORMS -**  
[HTTP://WWW.FIG-GYMNASTICS.COM/SITE/NVASITE/PAGE/DIRECTORY/0\\_10953\\_5187\\_188050\\_205272\\_NAVY-LIST/00.HTML](http://www.fig-gymnastics.com/site/nvasite/page/directory/0_10953_5187_188050_205272_navy-list/00.html) (ACESSADO EM 19/10/2013)

**LAYOUT PARA AS MODALIDADES ESPORTIVAS**  
 (vide memorial para descrição de equipamentos esportivos):  
 - GINÁSTICA ARTÍSTICA MASCULINA E FEMININA

Equipamentos	Quantidade
01. Barra fixa	02
Equipamentos masculinos	01
02. Barras paralelas	02
03. Cavalos com alças	01
04. Argolas	02
Equipamentos femininos	02
05. Paralelas assimétricas	02
06. Trave de equilíbrio	02
07. Mesa	02
08. Solo	01
09. Trampolim	01
10. Fosso	01

OBS.: VERIFICAR MEMORIAL DESCRITIVO PARA EQUIPAMENTOS ESPORTIVOS ESPECÍFICOS EM CADA MODALIDADE ADOPTADA.

PARA ESSAS MODALIDADES ESPORTIVAS NÃO HÁ NECESSIDADE DE INSTALAÇÃO DE PISO SINTÉTICO P.U. (QUADRA POLIESPORTIVA), APENAS DEVERÁ SER EXECUTADO PISO DE CONCRETO ARMADO E DESEMPENADO COM 8CM DE ESPESURA CONFORME ESPECIFICAÇÃO DE PROJETO.

**NOTAS**  
 - CONFERIR MEDIDAS NA OBRA, E NÃO ATERIR MEDIDAS SOBRE O PAPEL.

PROJETO	PROJETO	PROJETO	PROJETO	PROJETO	PROJETO	PROJETO	PROJETO	PROJETO	PROJETO
ARQUITETURA	ARQUITETURA	ARQUITETURA	ARQUITETURA	ARQUITETURA	ARQUITETURA	ARQUITETURA	ARQUITETURA	ARQUITETURA	ARQUITETURA
ESTRUTURA	ESTRUTURA	ESTRUTURA	ESTRUTURA	ESTRUTURA	ESTRUTURA	ESTRUTURA	ESTRUTURA	ESTRUTURA	ESTRUTURA
MECÂNICAS	MECÂNICAS	MECÂNICAS	MECÂNICAS	MECÂNICAS	MECÂNICAS	MECÂNICAS	MECÂNICAS	MECÂNICAS	MECÂNICAS
ELETRICIDADE	ELETRICIDADE	ELETRICIDADE	ELETRICIDADE	ELETRICIDADE	ELETRICIDADE	ELETRICIDADE	ELETRICIDADE	ELETRICIDADE	ELETRICIDADE
PLANEJAMENTO	PLANEJAMENTO	PLANEJAMENTO	PLANEJAMENTO	PLANEJAMENTO	PLANEJAMENTO	PLANEJAMENTO	PLANEJAMENTO	PLANEJAMENTO	PLANEJAMENTO
ORÇAMENTO	ORÇAMENTO	ORÇAMENTO	ORÇAMENTO	ORÇAMENTO	ORÇAMENTO	ORÇAMENTO	ORÇAMENTO	ORÇAMENTO	ORÇAMENTO
REVISÃO	REVISÃO	REVISÃO	REVISÃO	REVISÃO	REVISÃO	REVISÃO	REVISÃO	REVISÃO	REVISÃO
DATA	DATA	DATA	DATA	DATA	DATA	DATA	DATA	DATA	DATA
ASSINATURA	ASSINATURA	ASSINATURA	ASSINATURA	ASSINATURA	ASSINATURA	ASSINATURA	ASSINATURA	ASSINATURA	ASSINATURA