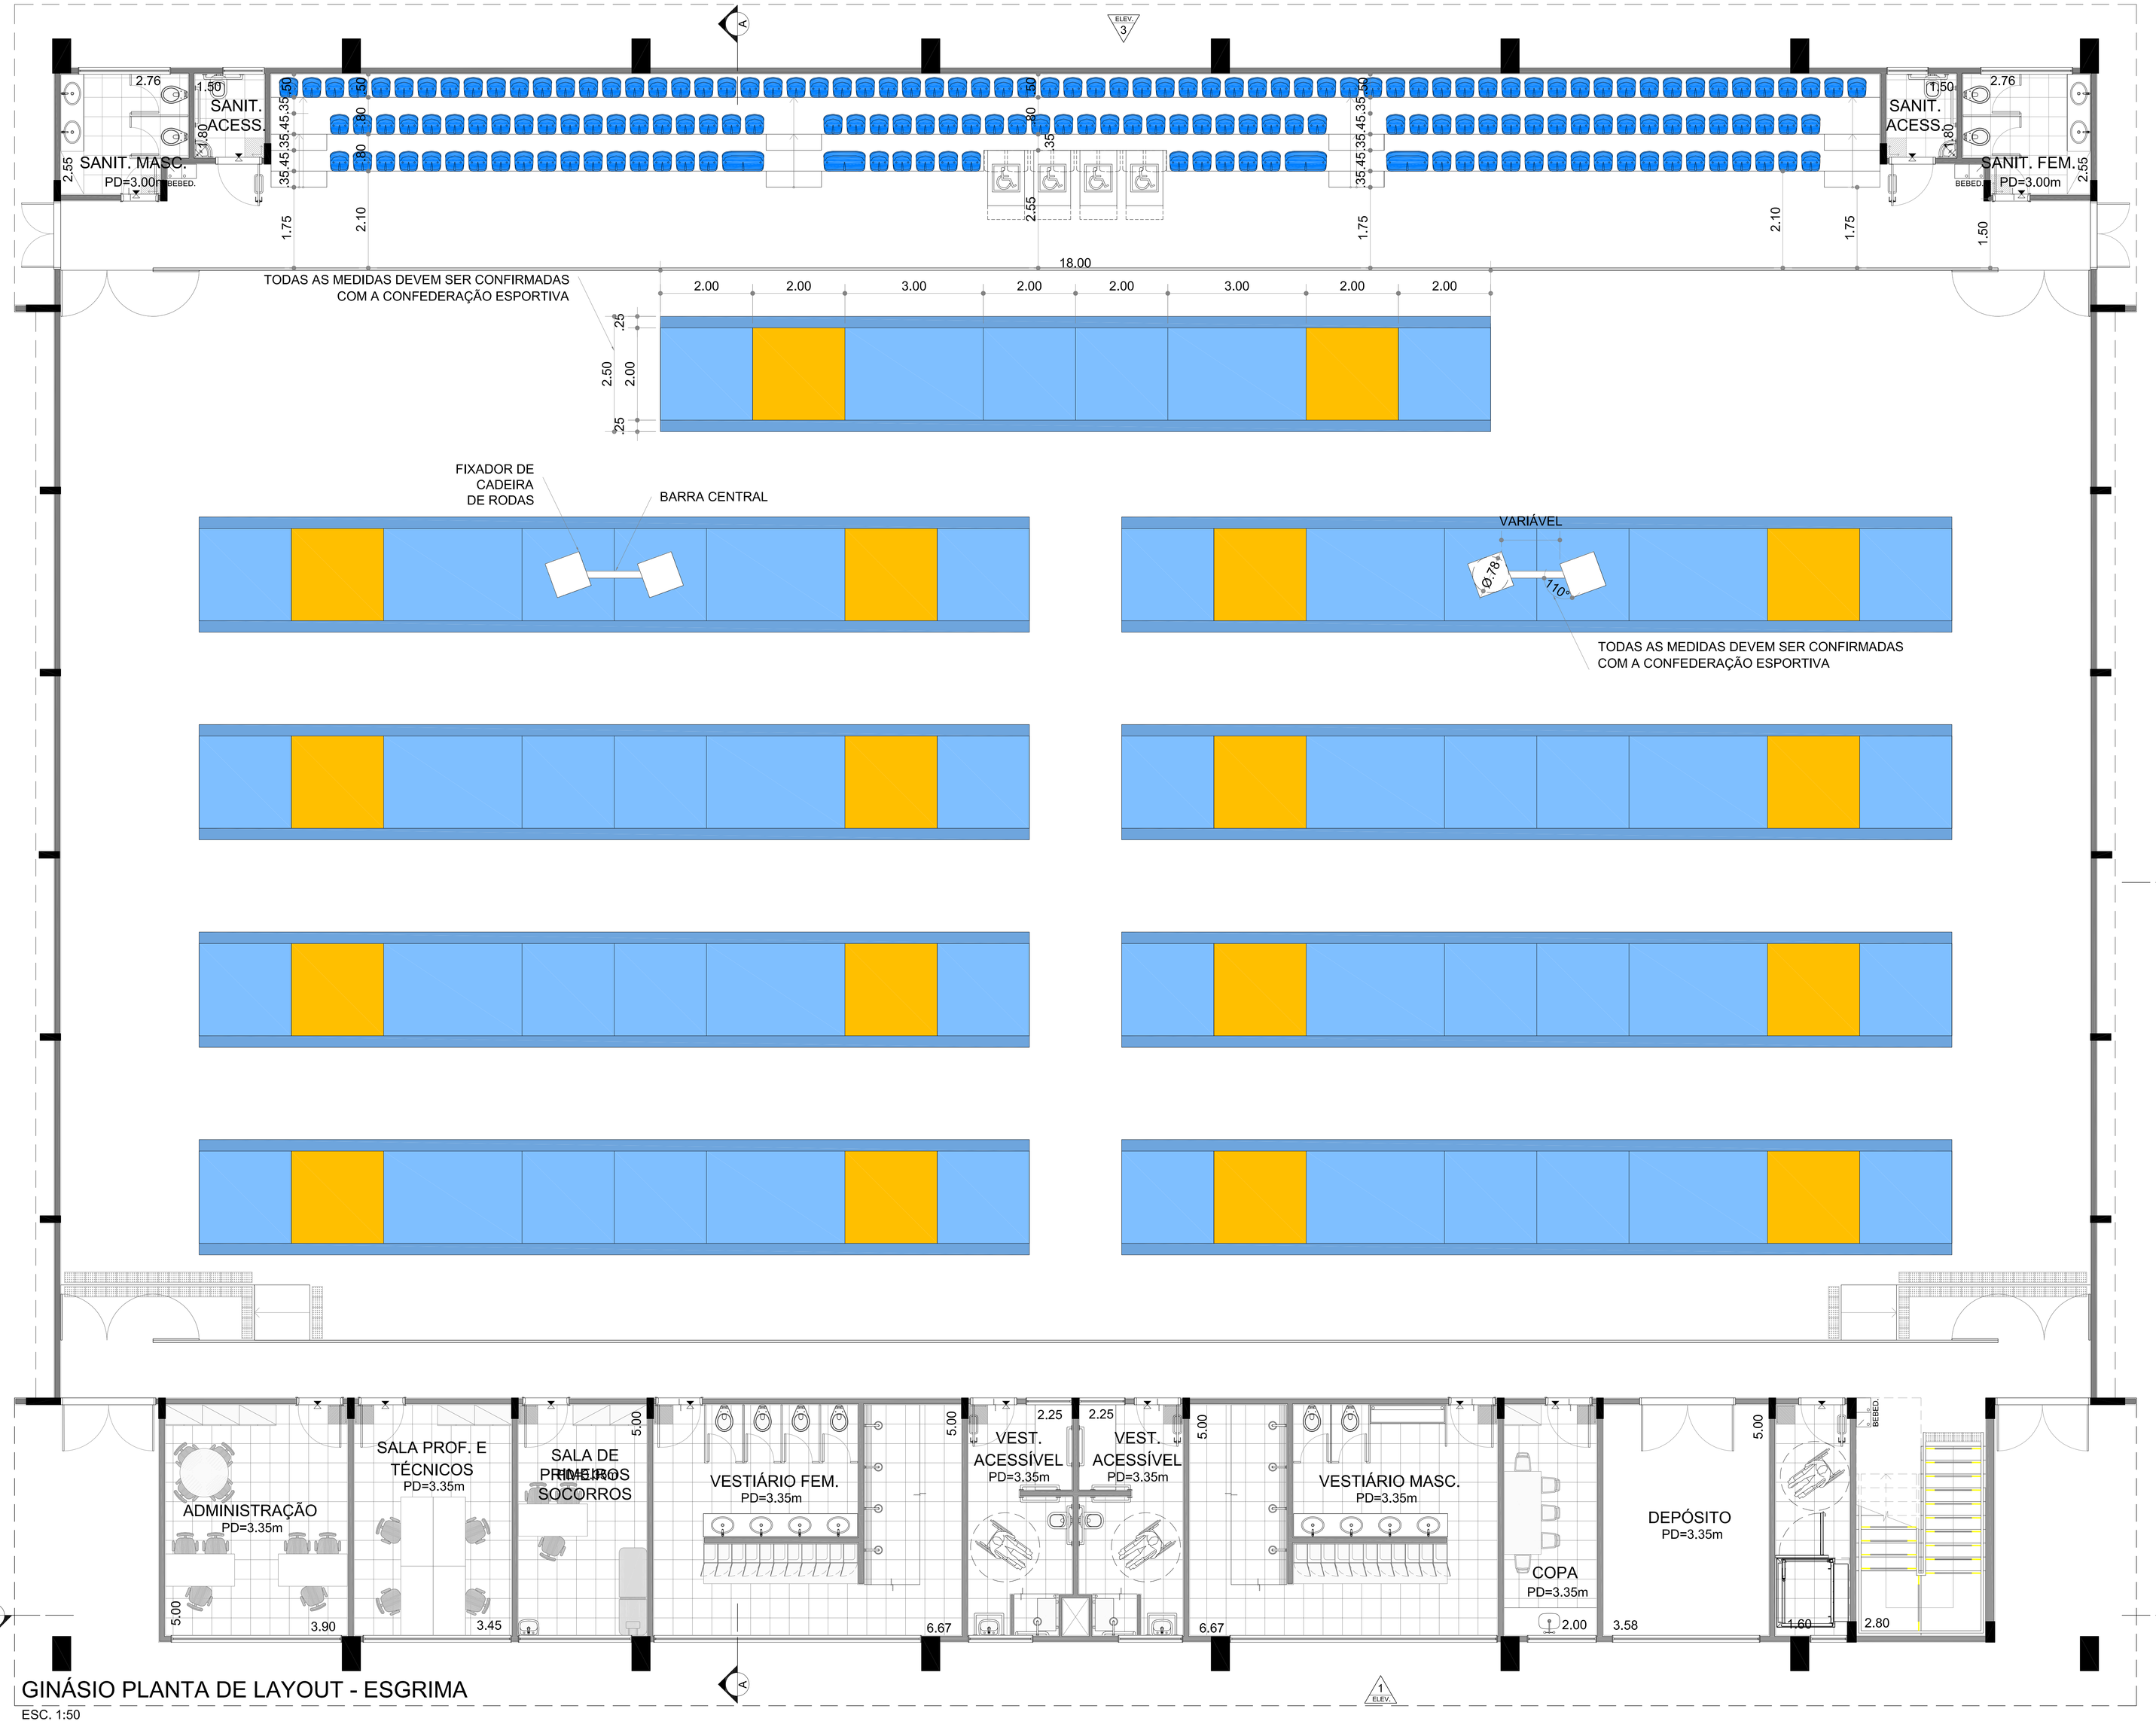

GINÁSIO PLANTA DE LAYOUT - ESGRIMA

ESC. 1:50

LAYOUT PARA AS MODALIDADES ESPORTIVAS (vide memorial para descrição de equipamentos esportivos):

- ESGRIMA
- ESGRIMA DE CADEIRA DE RODAS

OBS.: VERIFICAR MEMORIAL DESCRITIVO PARA EQUIPAMENTOS ESPORTIVOS ESPECÍFICOS EM CADA MODALIDADE ADOTADA.

PARA ESSAS MODALIDADES ESPORTIVAS **NÃO HÁ NECESSIDADE** DE INSTALAÇÃO DE PISO SINTÉTICO P.U. (QUADRA POLIESPORTIVA), APENAS DEVERÁ SER EXECUTADO PISO DE CONCRETO ARMADO E DESEMPENADO COM 8CM DE ESPESSURA CONFORME ESPECIFICAÇÃO DE PROJETO.

NOTAS:
- CONFERIR MEDIDAS EM OBRA; E
- NÃO AFERIR MEDIDAS SOBRE O PAPEL.

REV	DATA	RESP.	DESCRIÇÃO	FASE DO PROJETO
3				ASBUILT
2	28/11/2013	EFFECT	EMISSÃO INICIAL	EXECUTIVO
1				COMENTADO
0				BÁSICO

Ministério do Esporte — GOVERNO FEDERAL BRASIL PAÍS RICO É PAÍS SEM POBREZA

PROJETO

AUTOR DO PROJETO: EFFECT ARQUITETURA E GERENCIAMENTO DE PROJETOS LTDA. - CAU 17075-5 - RRT: 1787901

TÍTULO: **CIE - CENTRO DE INICIAÇÃO AO ESPORTE**

MODALIDADE: ARQUITETURA - PROJETO EXECUTIVO - CIE - S45

ESPECIALIDADE: GINÁSIO - OPÇÕES DE LAYOUT - ESGRIMA E ESGRIMA EM CAD.DE RODAS

VERIFICAÇÃO/DATA: CIE-28/11/13

EMISSÃO INICIAL/FOLHA: 28/11/13 031/033

ÁREA: IMPLANTAÇÃO MÓD. 1,2,3

ESCALA: 1:50

IDENTIFICAÇÃO/ARQUIVO: CIE-S45-ARQ-EX-1707-R00

Este documento é propriedade do Governo Federal - Ministério do Esporte e seu conteúdo não pode ser revelado a terceiros sem autorização. A Contratada é a única responsável por eventuais erros e detalhes de responsabilidade sobre o documento.