



CIE 1 - QUADRAS REVERSÍVEIS - GINÁSIO 1.795m²
(TERRENO DE ESQUINA)

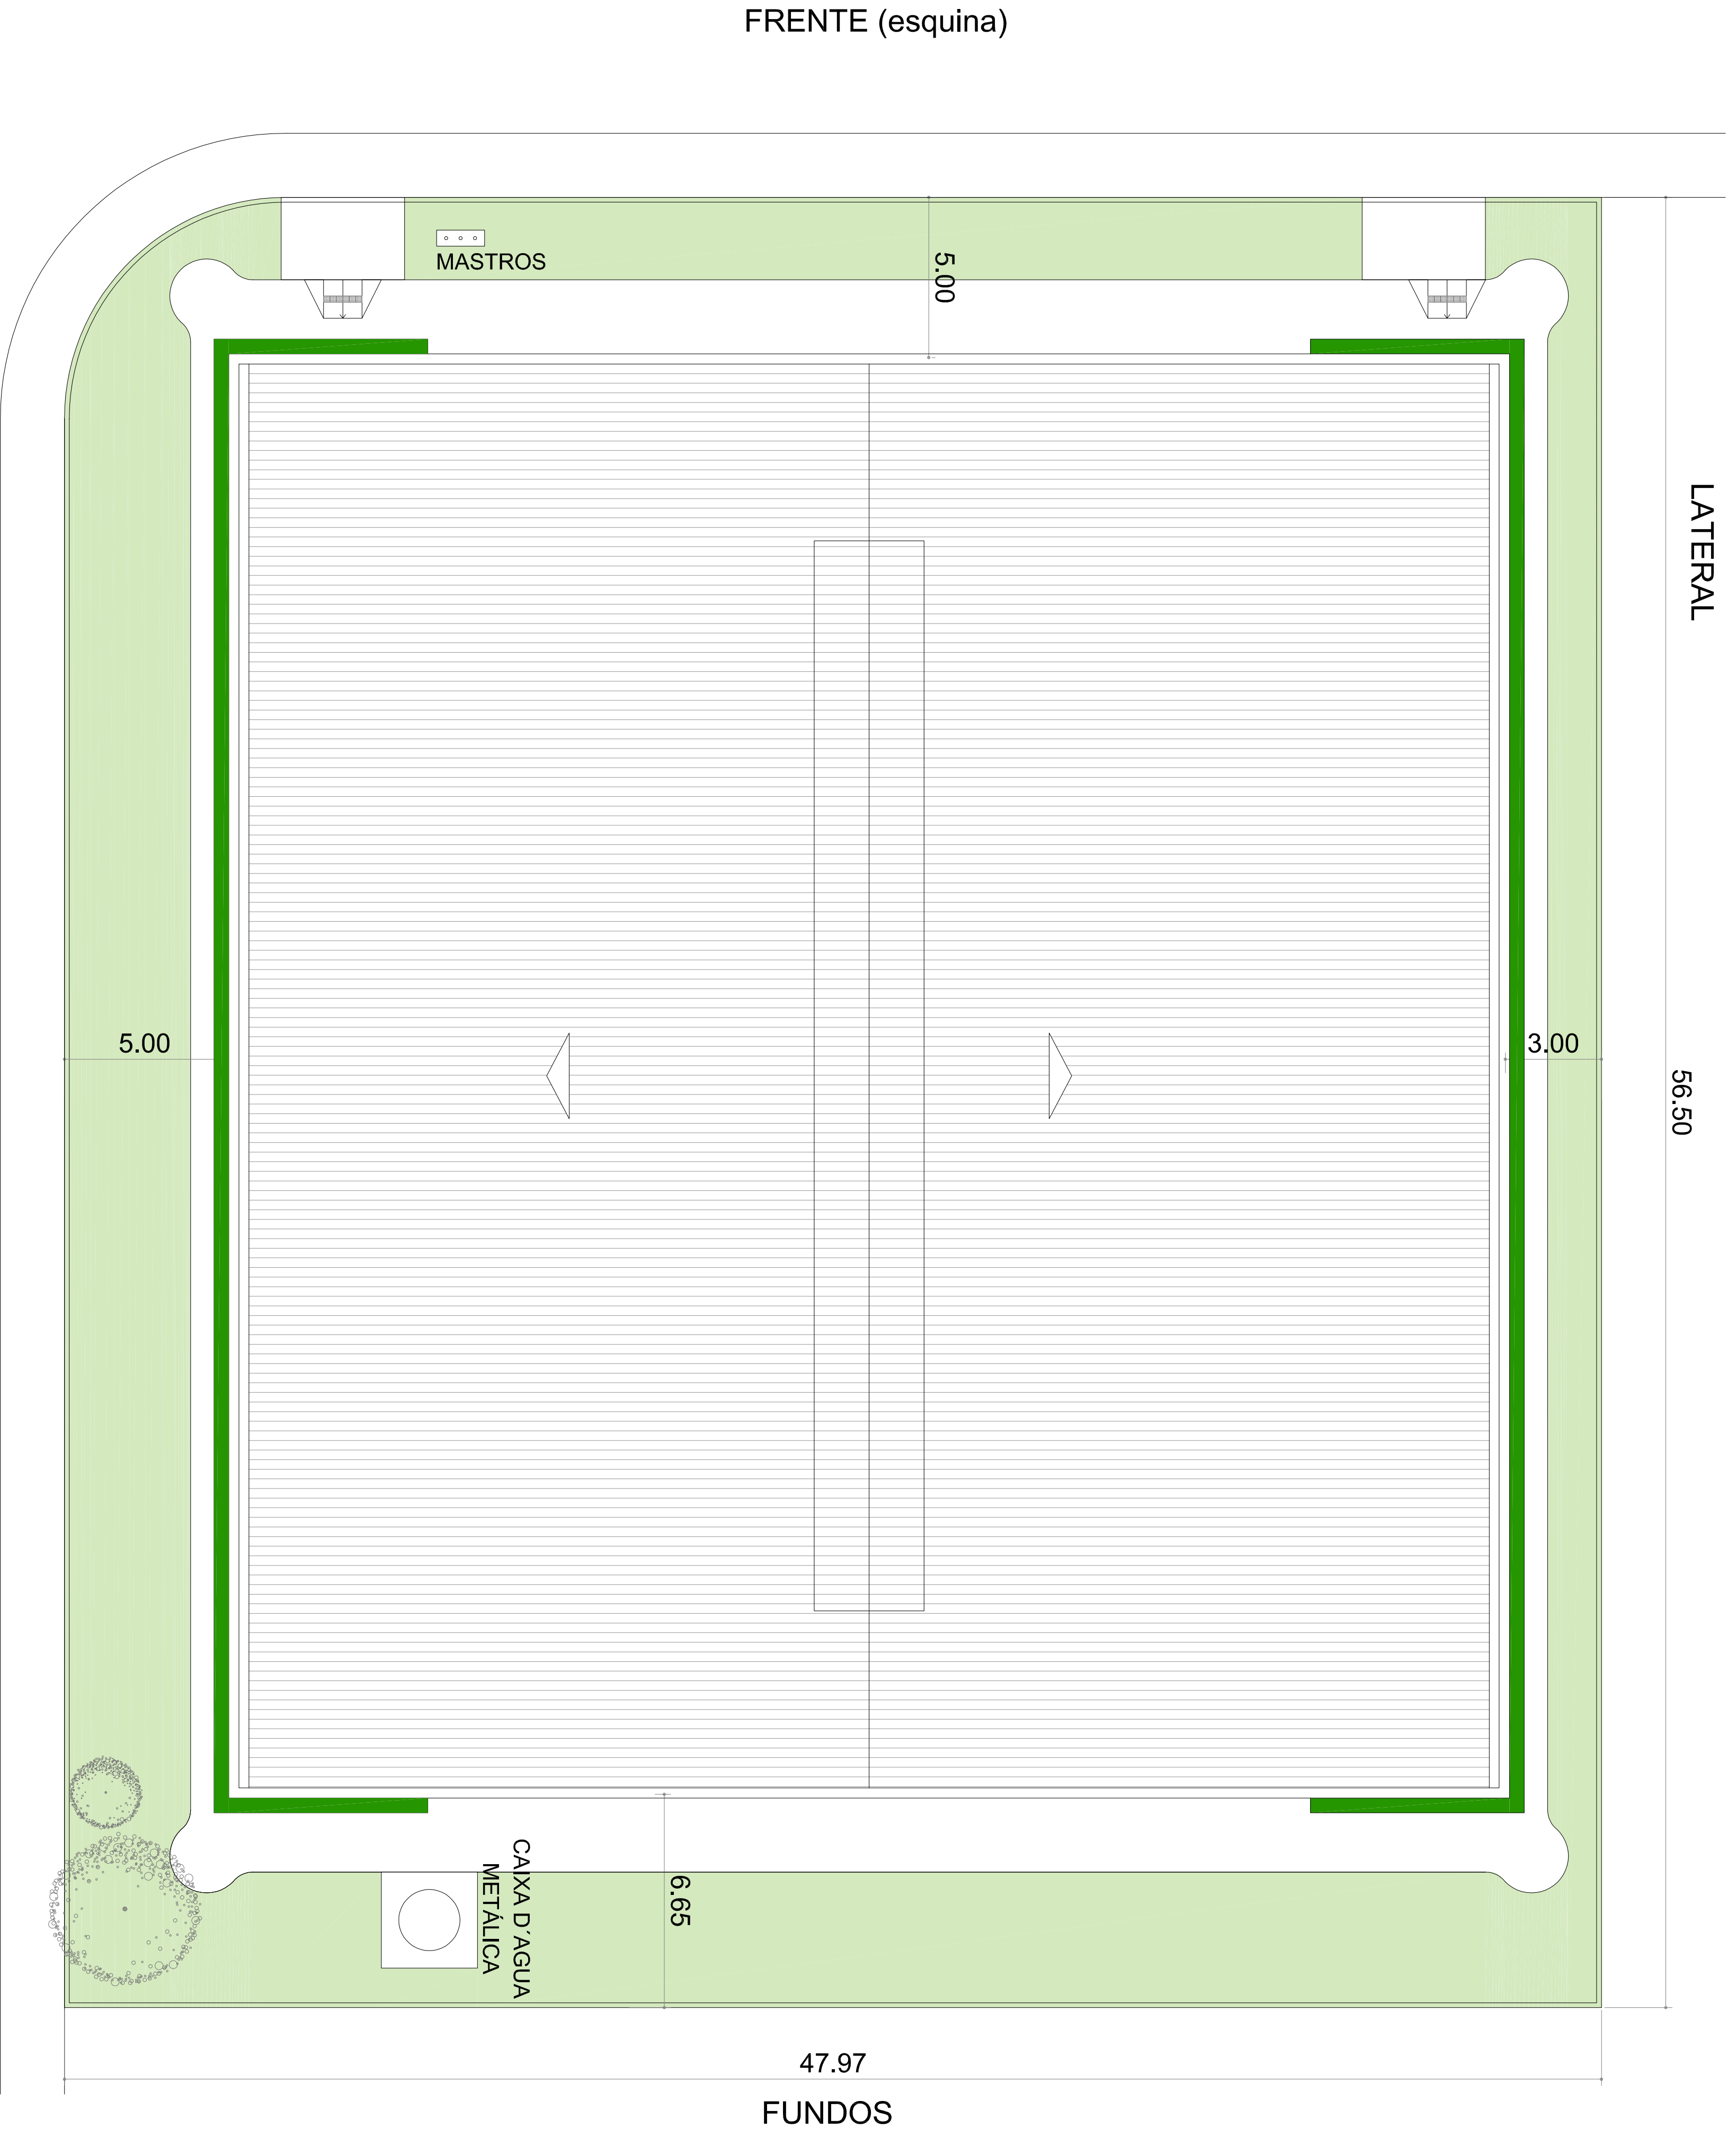

CIE 1 - QUADRAS REVERSÍVEIS - GINÁSIO 1.795m²
(TERRENO MEIO DE QUADRA)

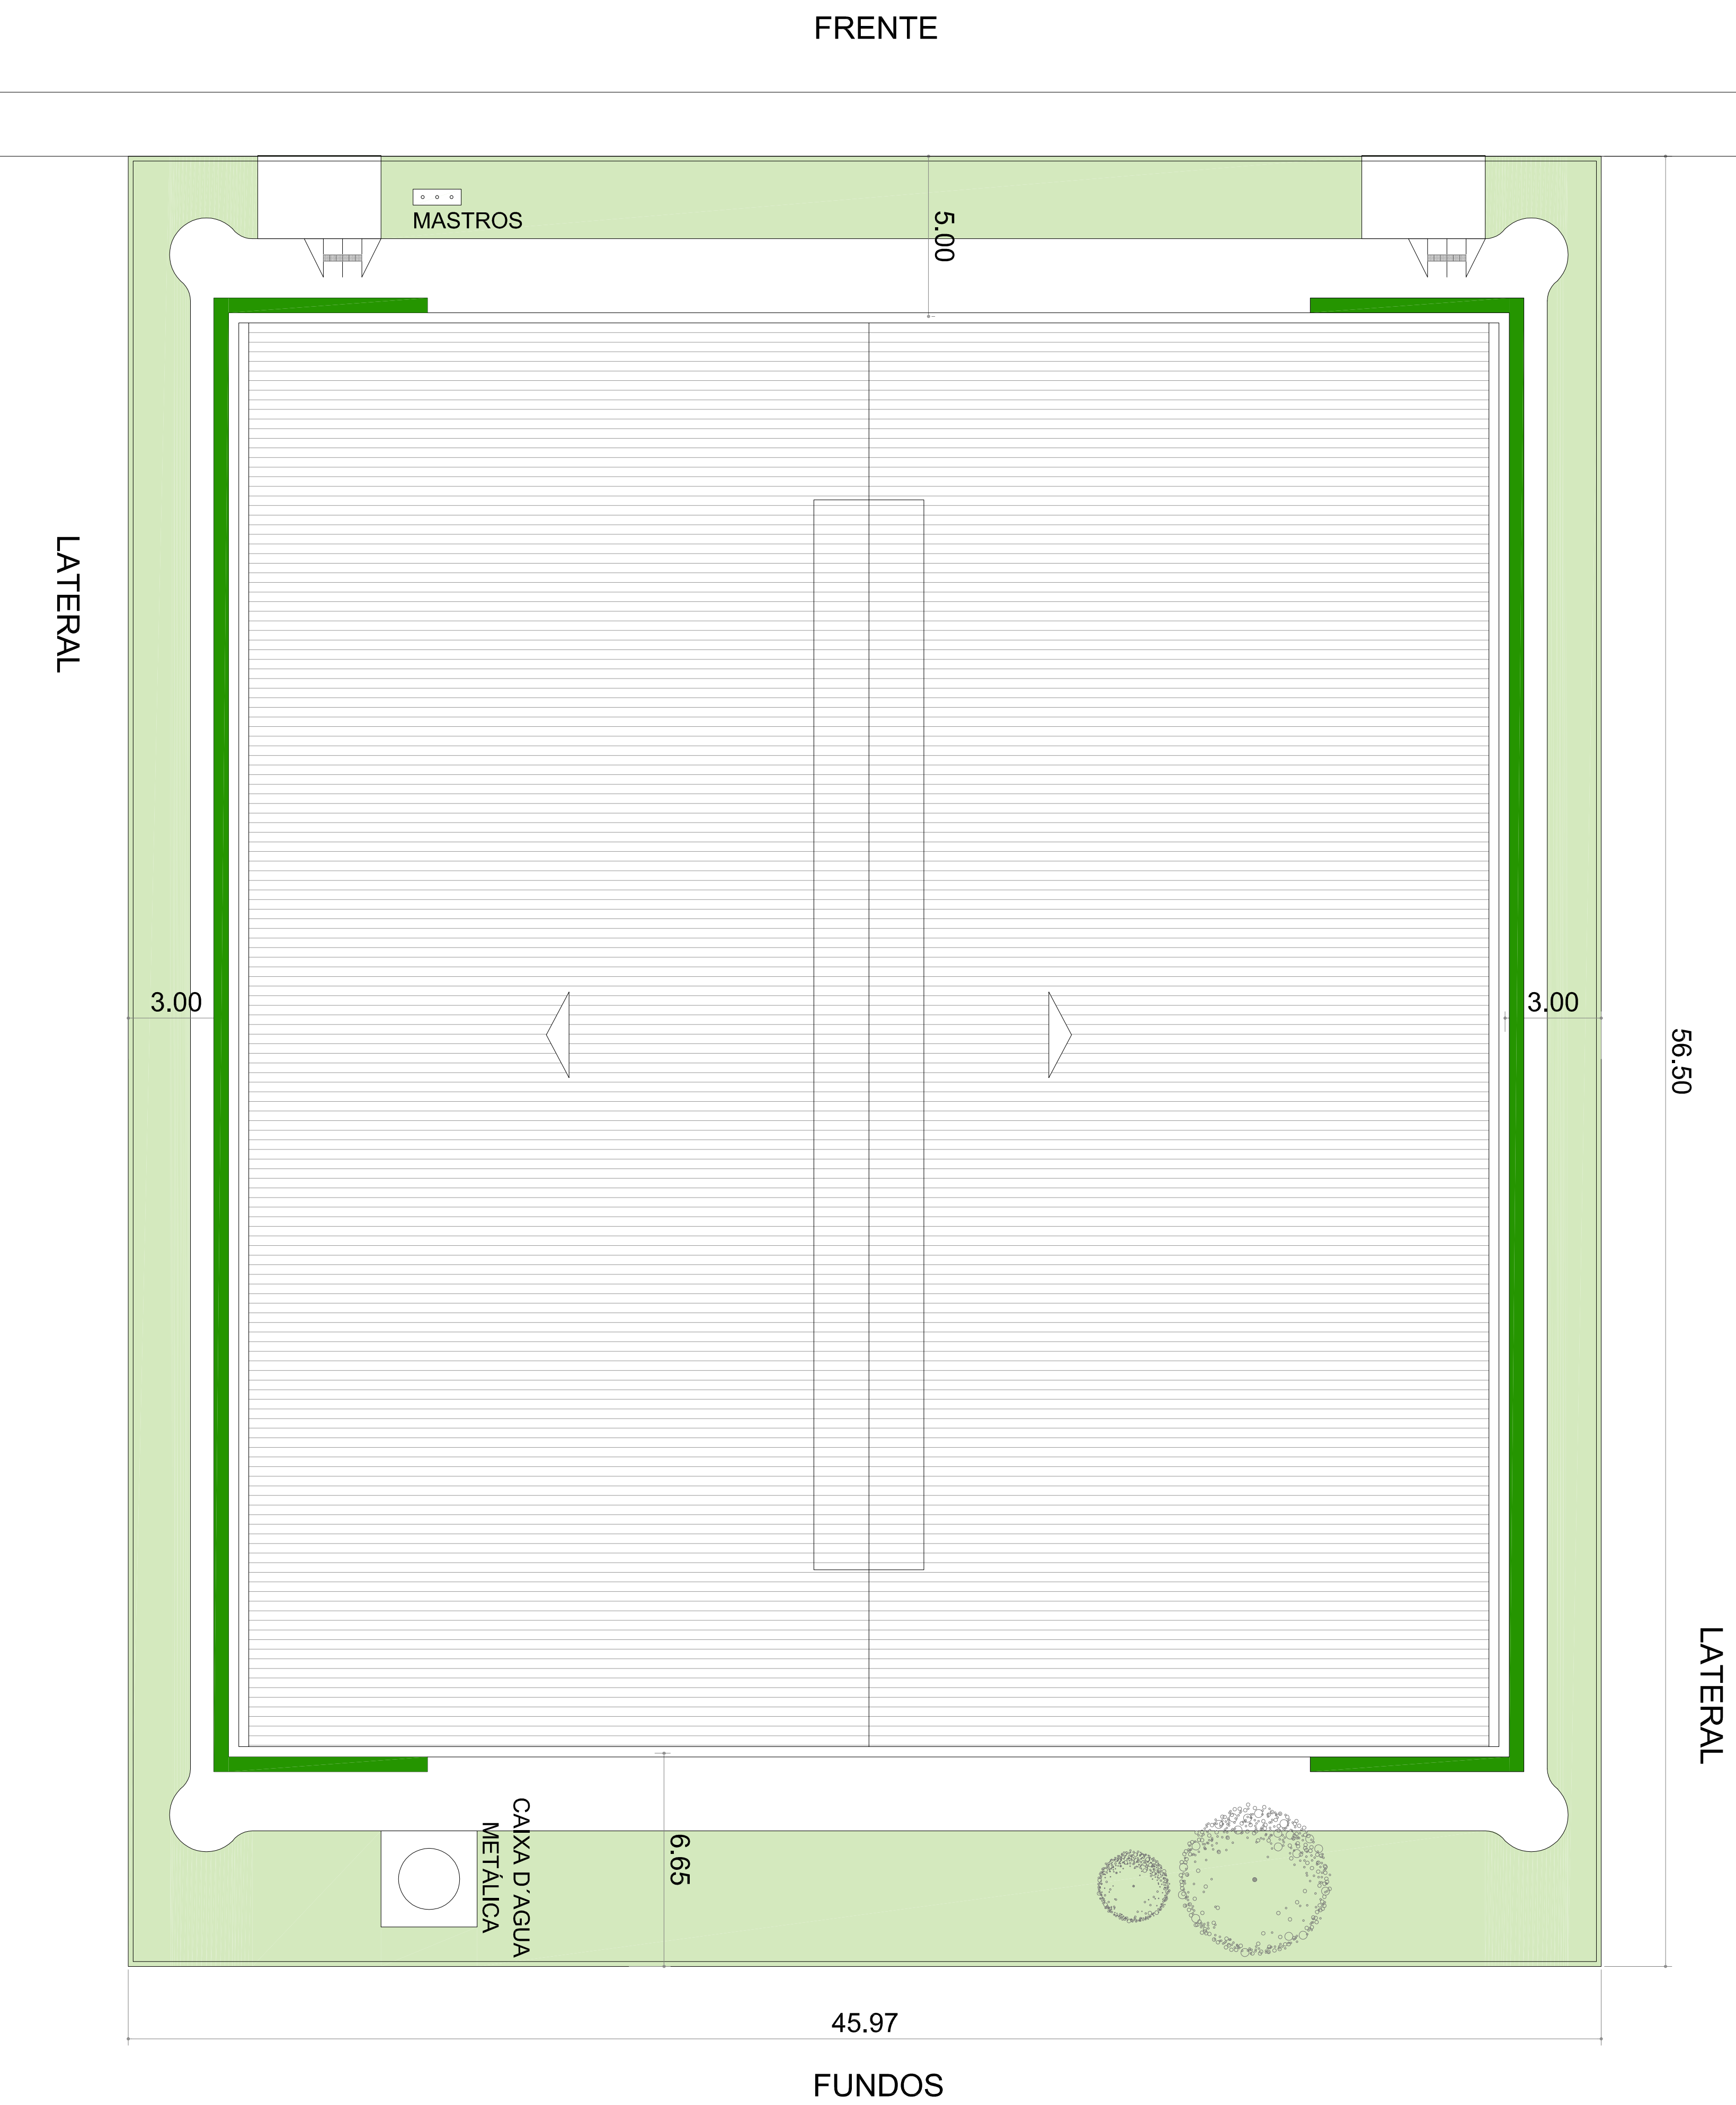

IMPLANTAÇÃO

- MÓDULO 01 (TERRENO - 2.750m²)

ESC. 1:125

NOTAS:
- O PASSEIO PÚBLICO SERÁ DE RESPONSABILIDADE (DIMENSÕES VARIÁVEIS) DO MUNICÍPIO RESPEITANDO AS
NORMAS DE ACESSIBILIDADE.
- A ENTRADA DE PÚBLICO DEVERÁ SER SEMPRE VOLTADA PARA FRENTE PRINCIPAL DO TERRENO.
- AS TELHAS VERIZANHAS DEVERÃO SER LOCALDAS EM FUNÇÃO DOS VENTOS PREDOMINANTES DE CADA REGIÃO, TEM A
SER VERIFICADO PELO PROLETO DE IMPLANTAÇÃO.







