




PLANTA | QUADRA POLIESPORTIVA
ESC. 1/75

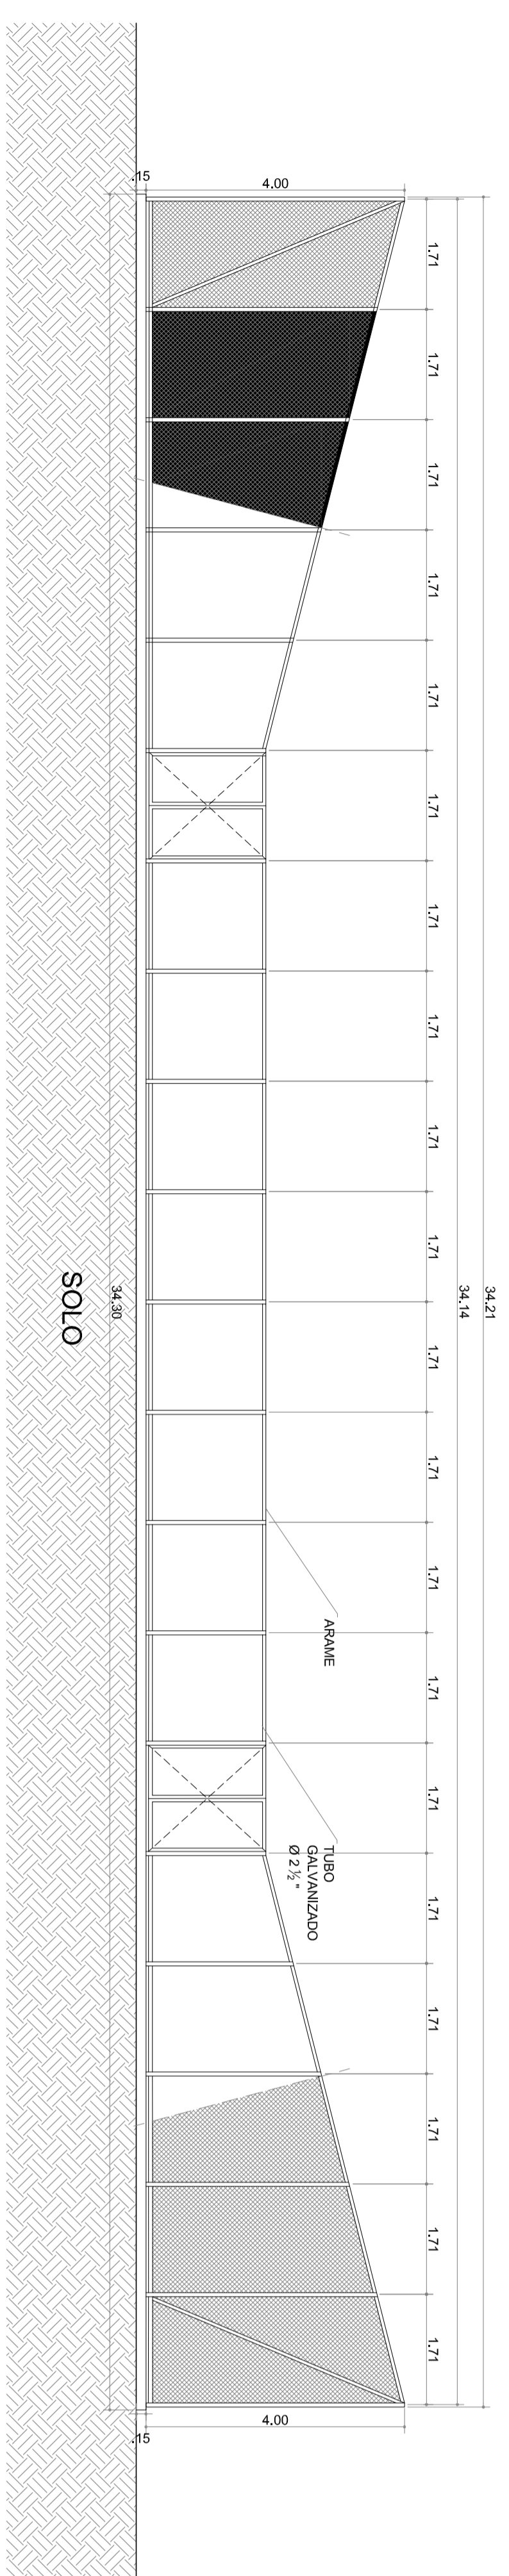


ELEVÇÃO 1 | QUADRA POLIESPORTIVA
ESC. 1/75

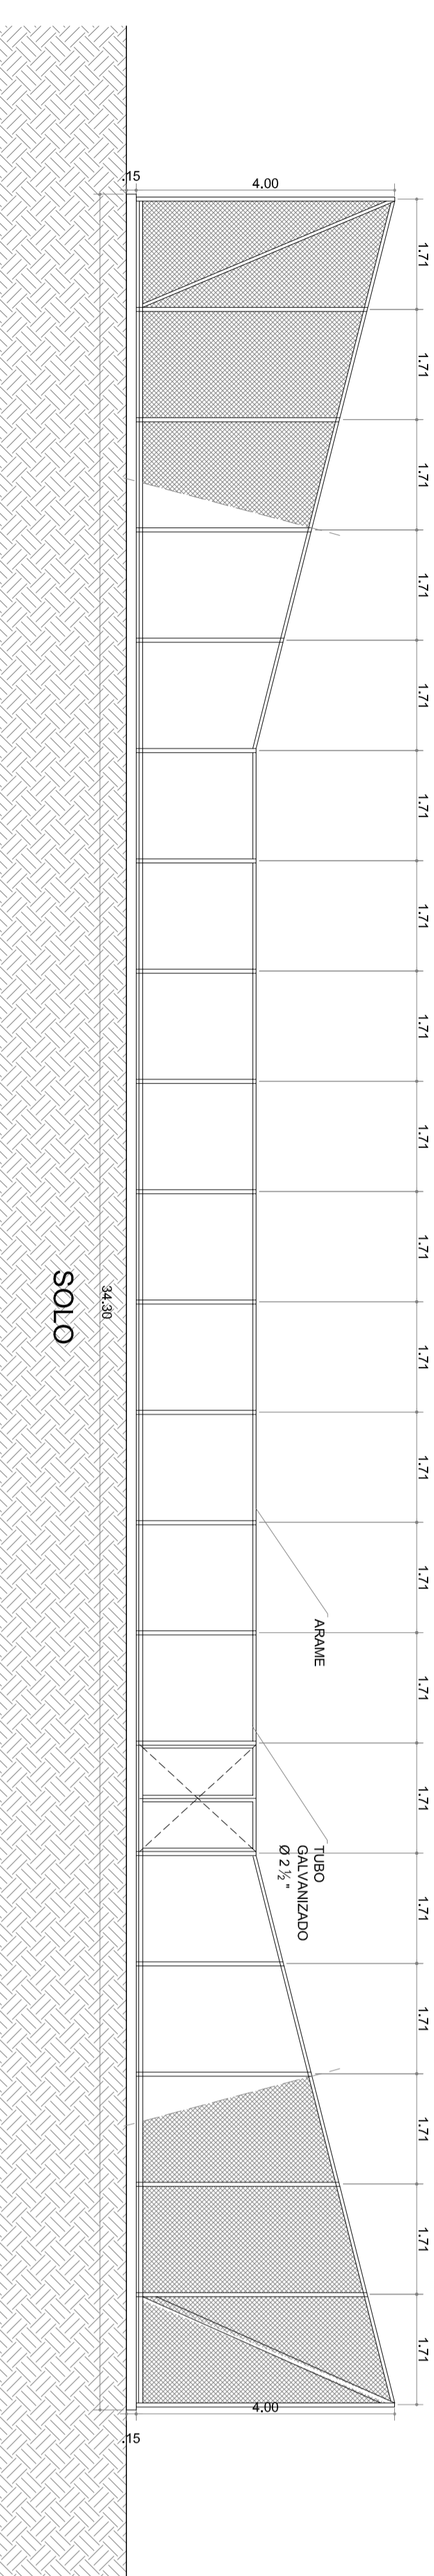


ELEVÇÃO 2 | QUADRA POLIESPORTIVA
ESC. 1/75

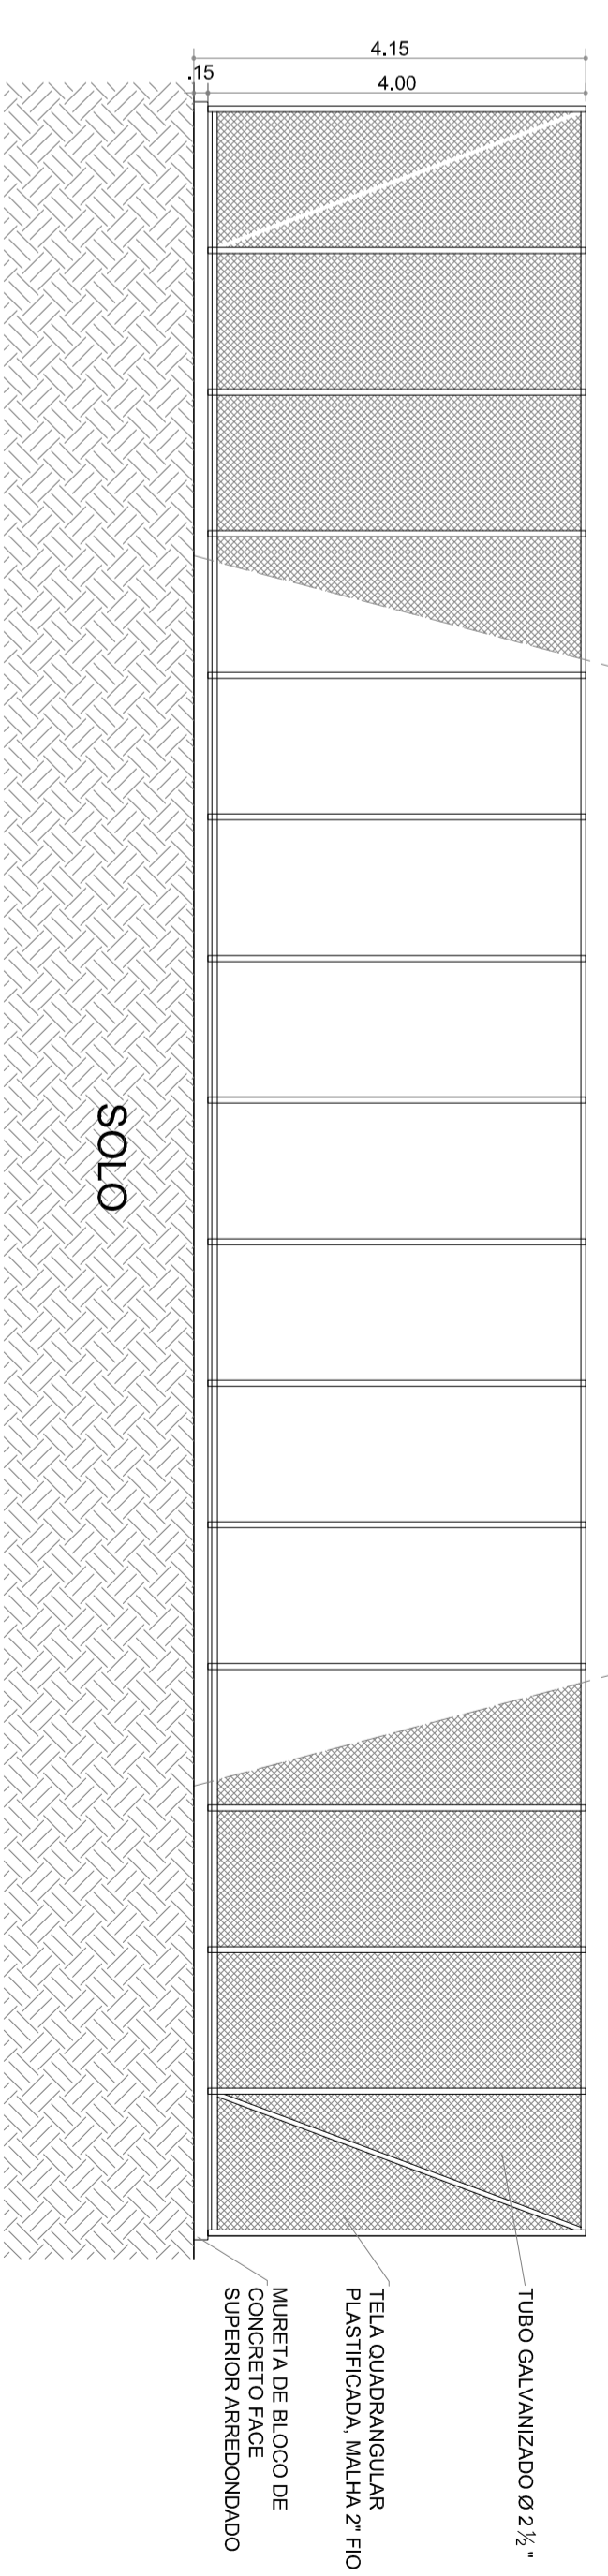

ELEVÇÃO 2 | QUADRA POLIESPORTIVA
ESC. 1/75

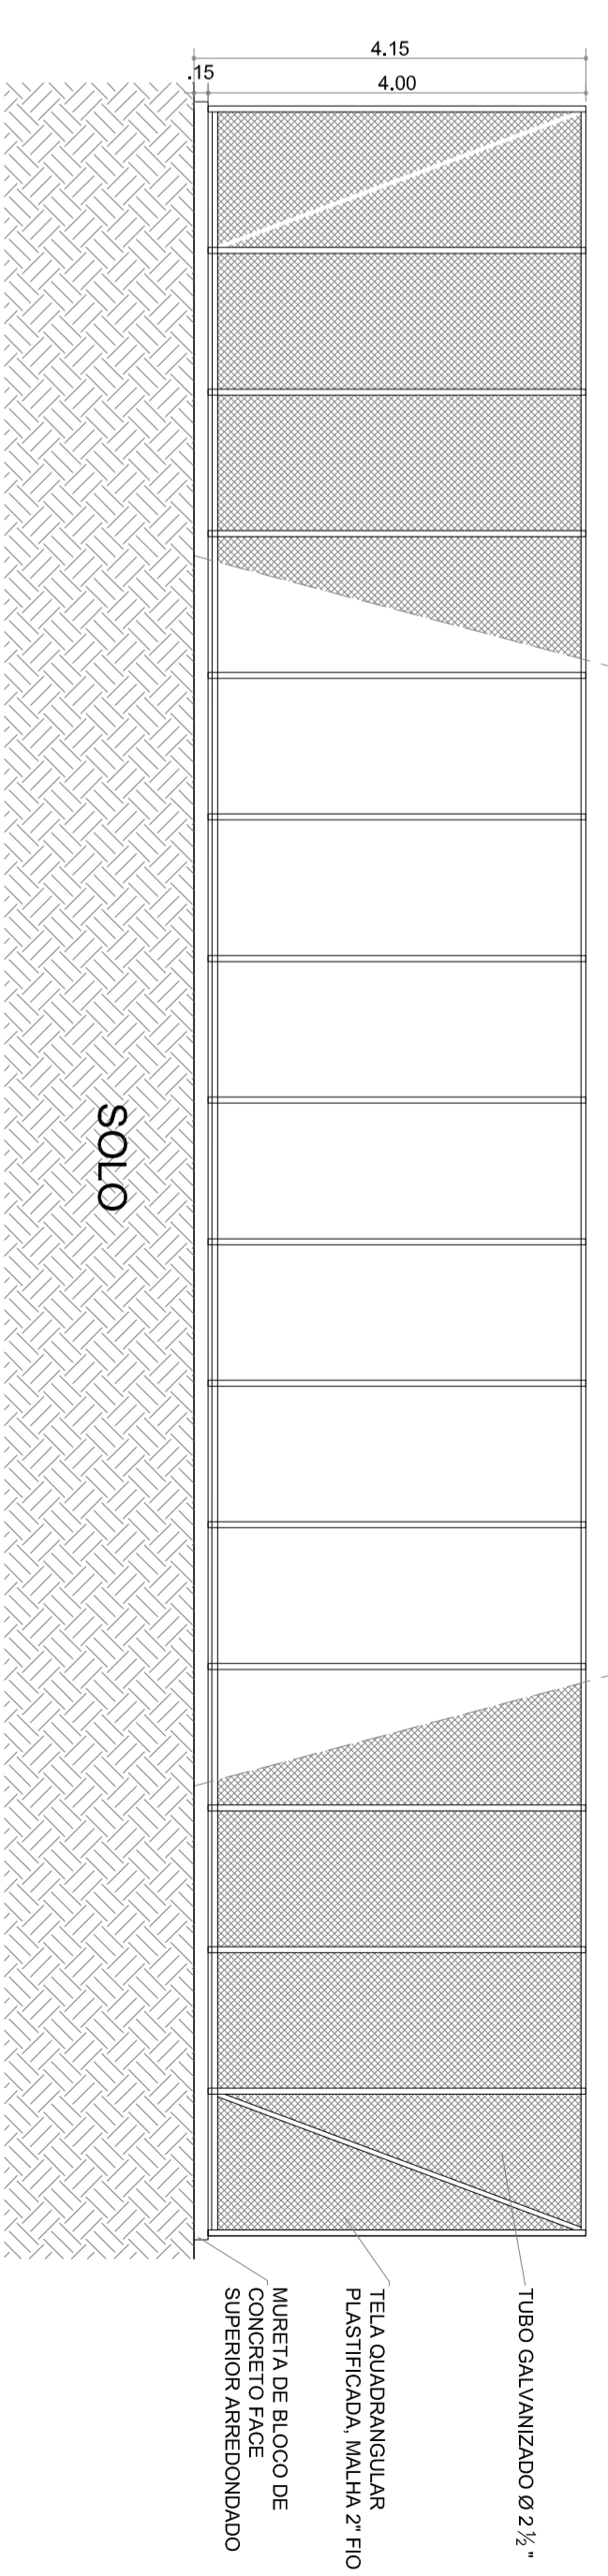

ELEVÇÃO 4 | QUADRA POLIESPORTIVA
ESC. 1/75

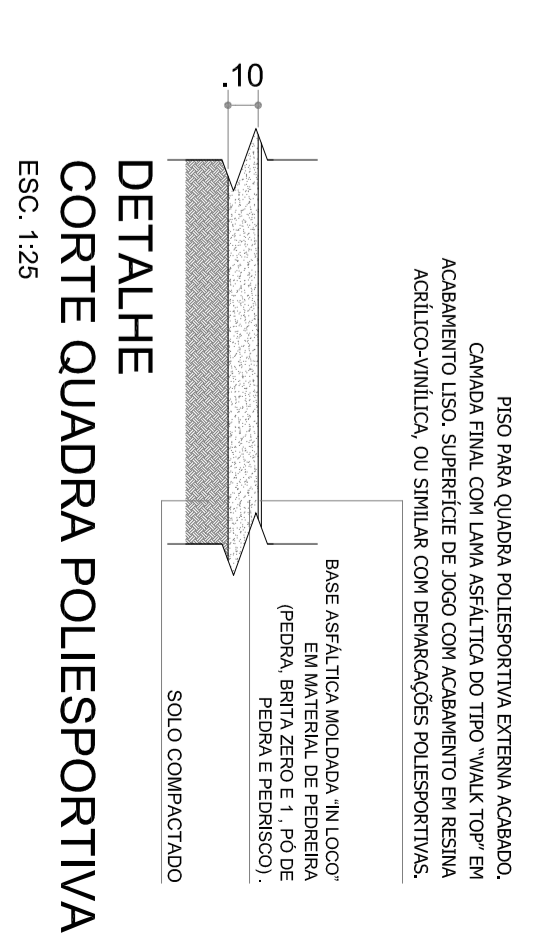

DETALHE CORTE QUADRA POLIESPORTIVA
ESC. 1/25

NOTAS:




