
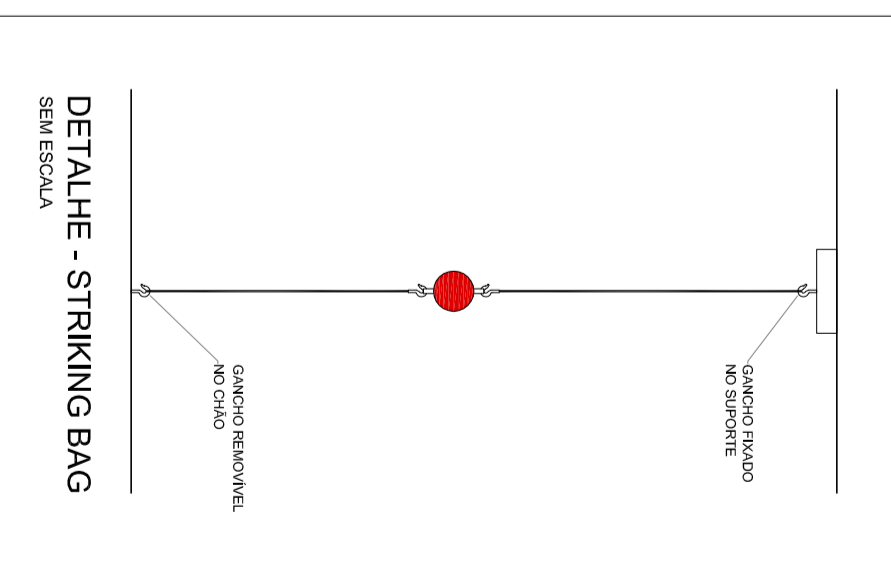
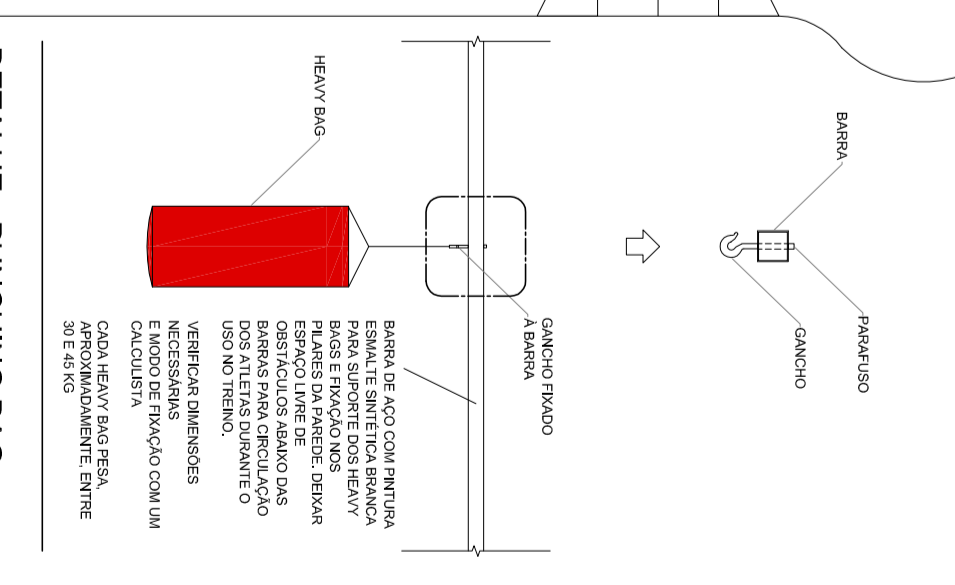


GINÁSIO PLANTA DE LAYOUT - BOXE E LEVANT. DE PESO
ESC. 17/5

- BOXE
- LEVANT. DE PESO

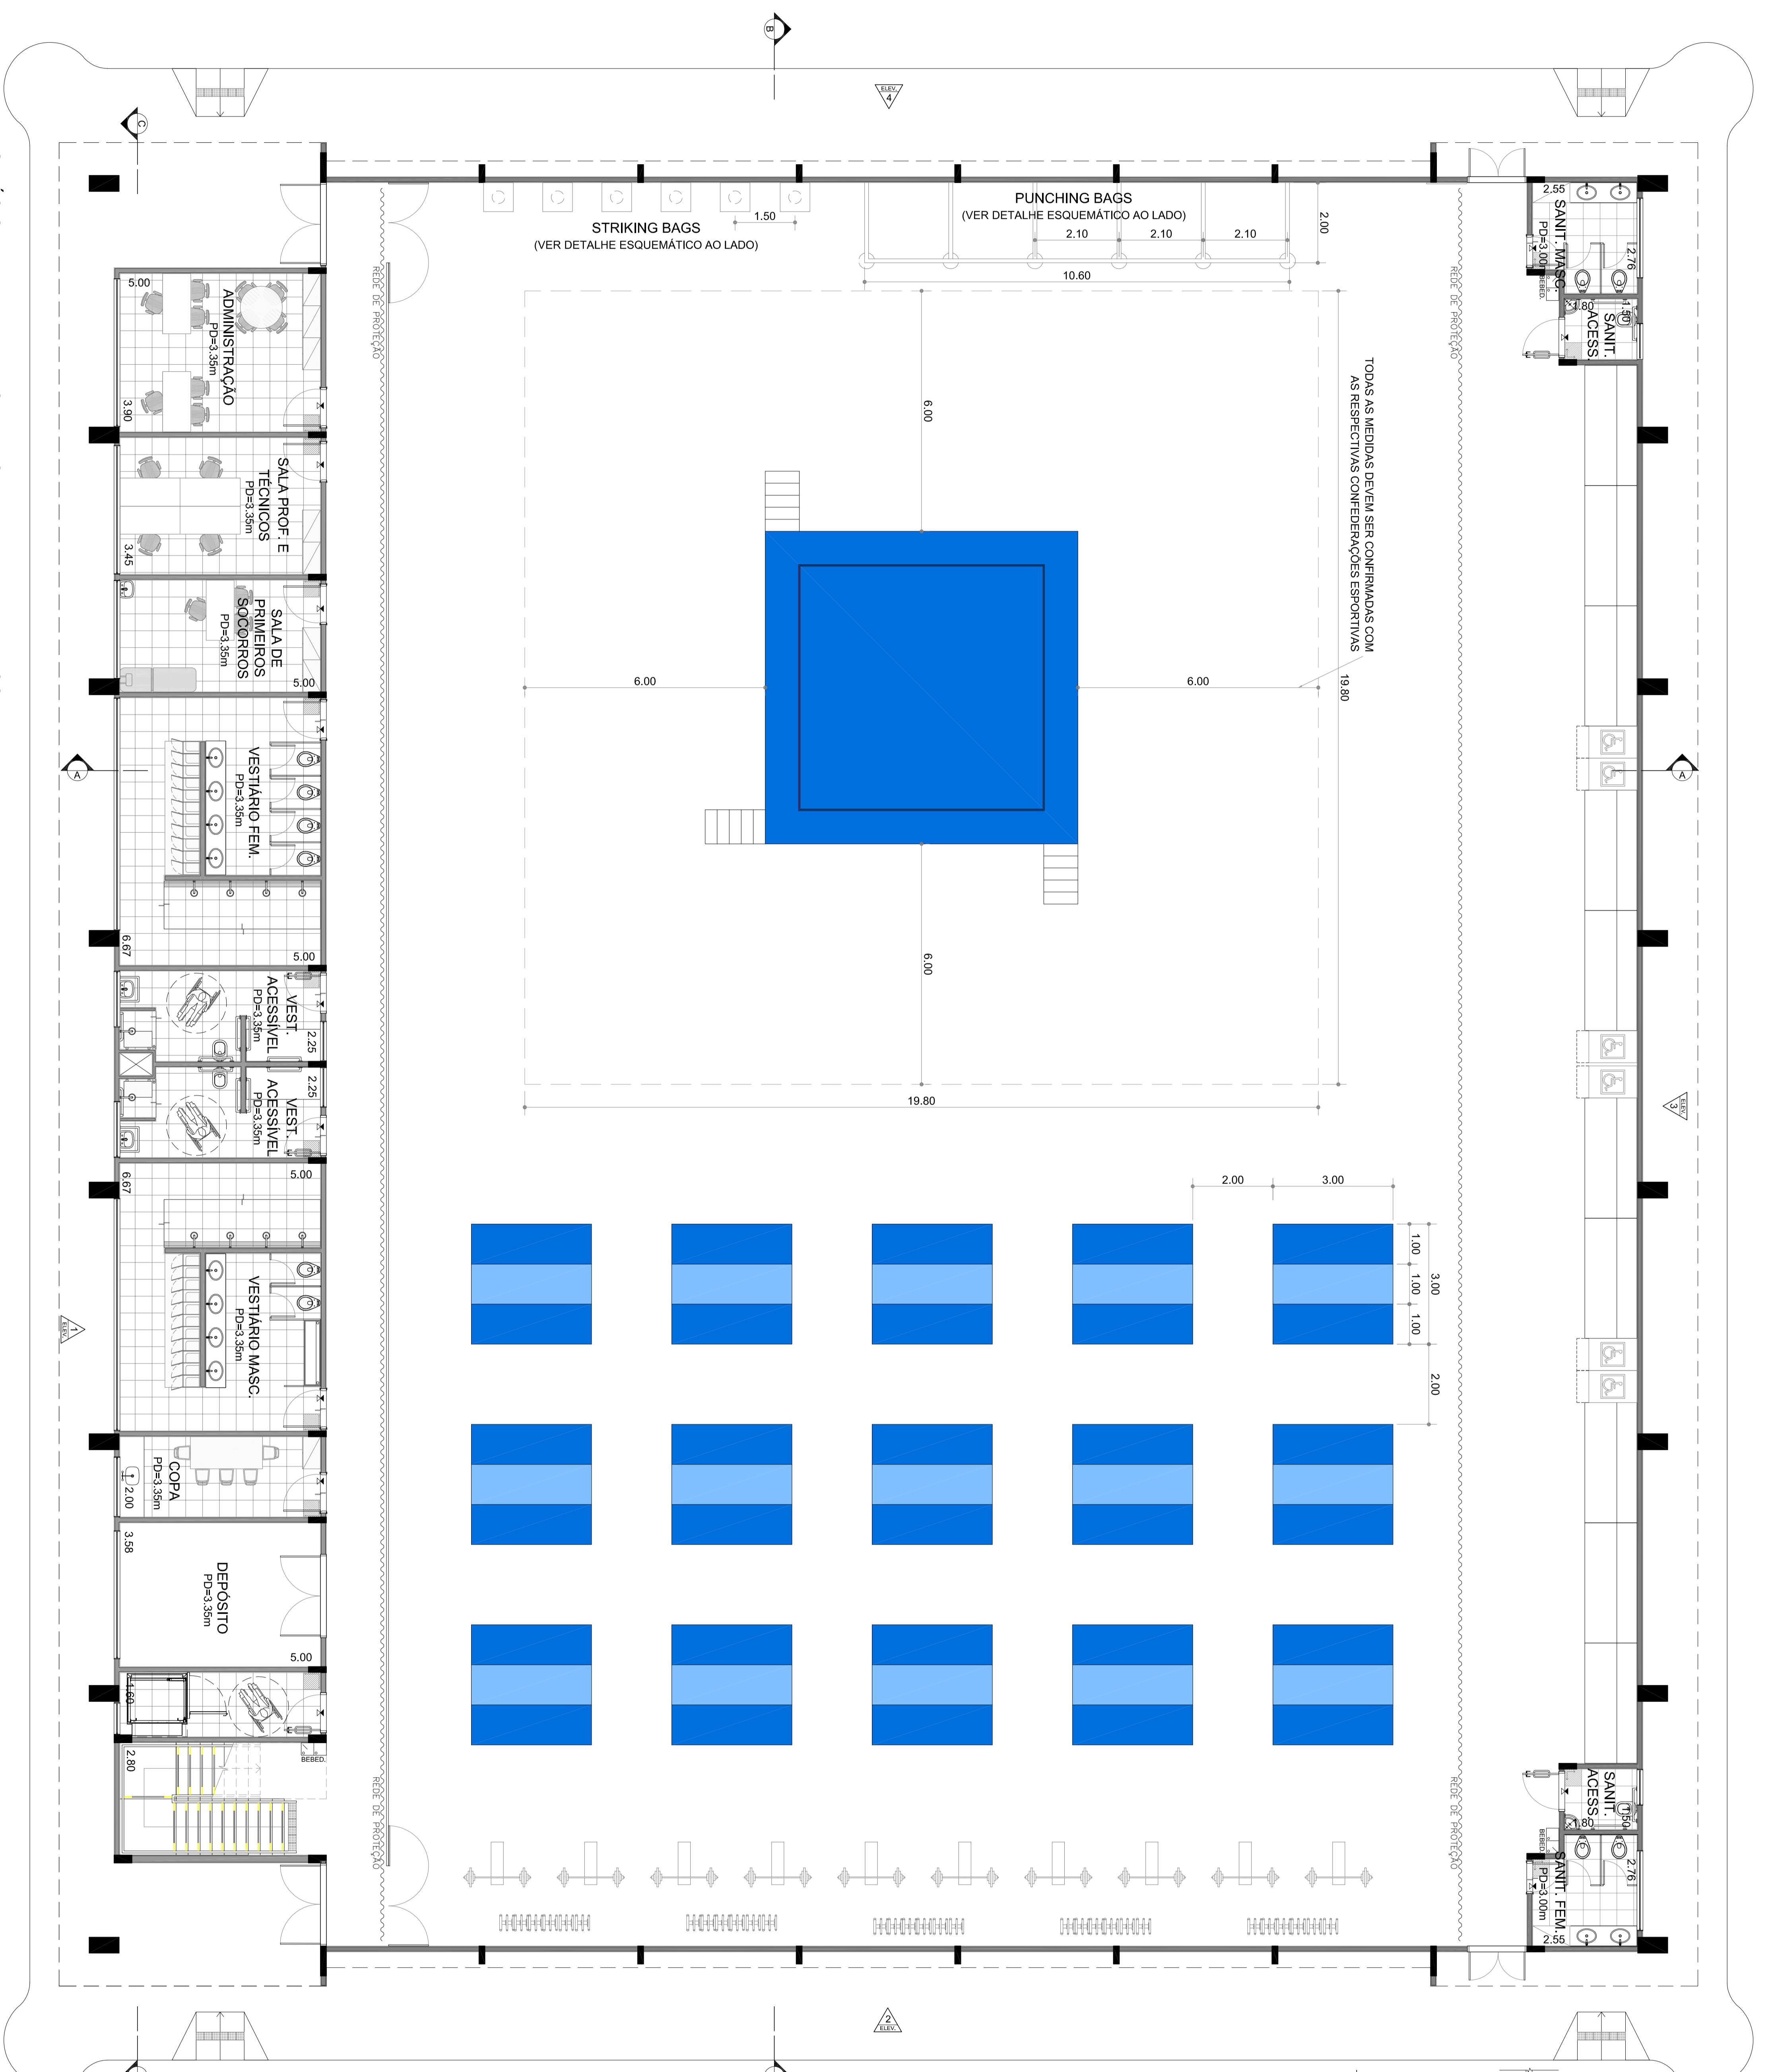

LAYOUT PARA AS MODALIDADES ESPORTIVAS
(vide memorial para descrição de equipamentos esportivos):

- BOXE
- LEVANTAMENTO DE PESO
- HAITEROLISMO

ORÇ.: VERIFICAR MEMORIAL DESCRITIVO ESPECÍFICOS EM CADA MODALIDADE ADOPTADA.

PARA ESSAS MODALIDADES ESPORTIVAS DE PISO SINTÉTICO P.U. (QUADRA POLIESPORTRIVA), APENAS DEVERÁ SER ARMADO E DESARMADO COM BOM DE ESPRESSURA CONFORME ESPECIFICAÇÃO DE PROJETO.

NOTAS:
- NÃO ATRIBUIR MEDIDAS SOBRE O PAPEL.


Ministério do Esporte
BRASIL
CENTRO DE INICIAÇÃO AO ESPORTE


ARQUITETA: PROJETO EXECUTIVO - CIE - R40


