


**GINÁSIO PLANTA DE LAYOUT - TENIS DE MESA**  
ESC. 17/9

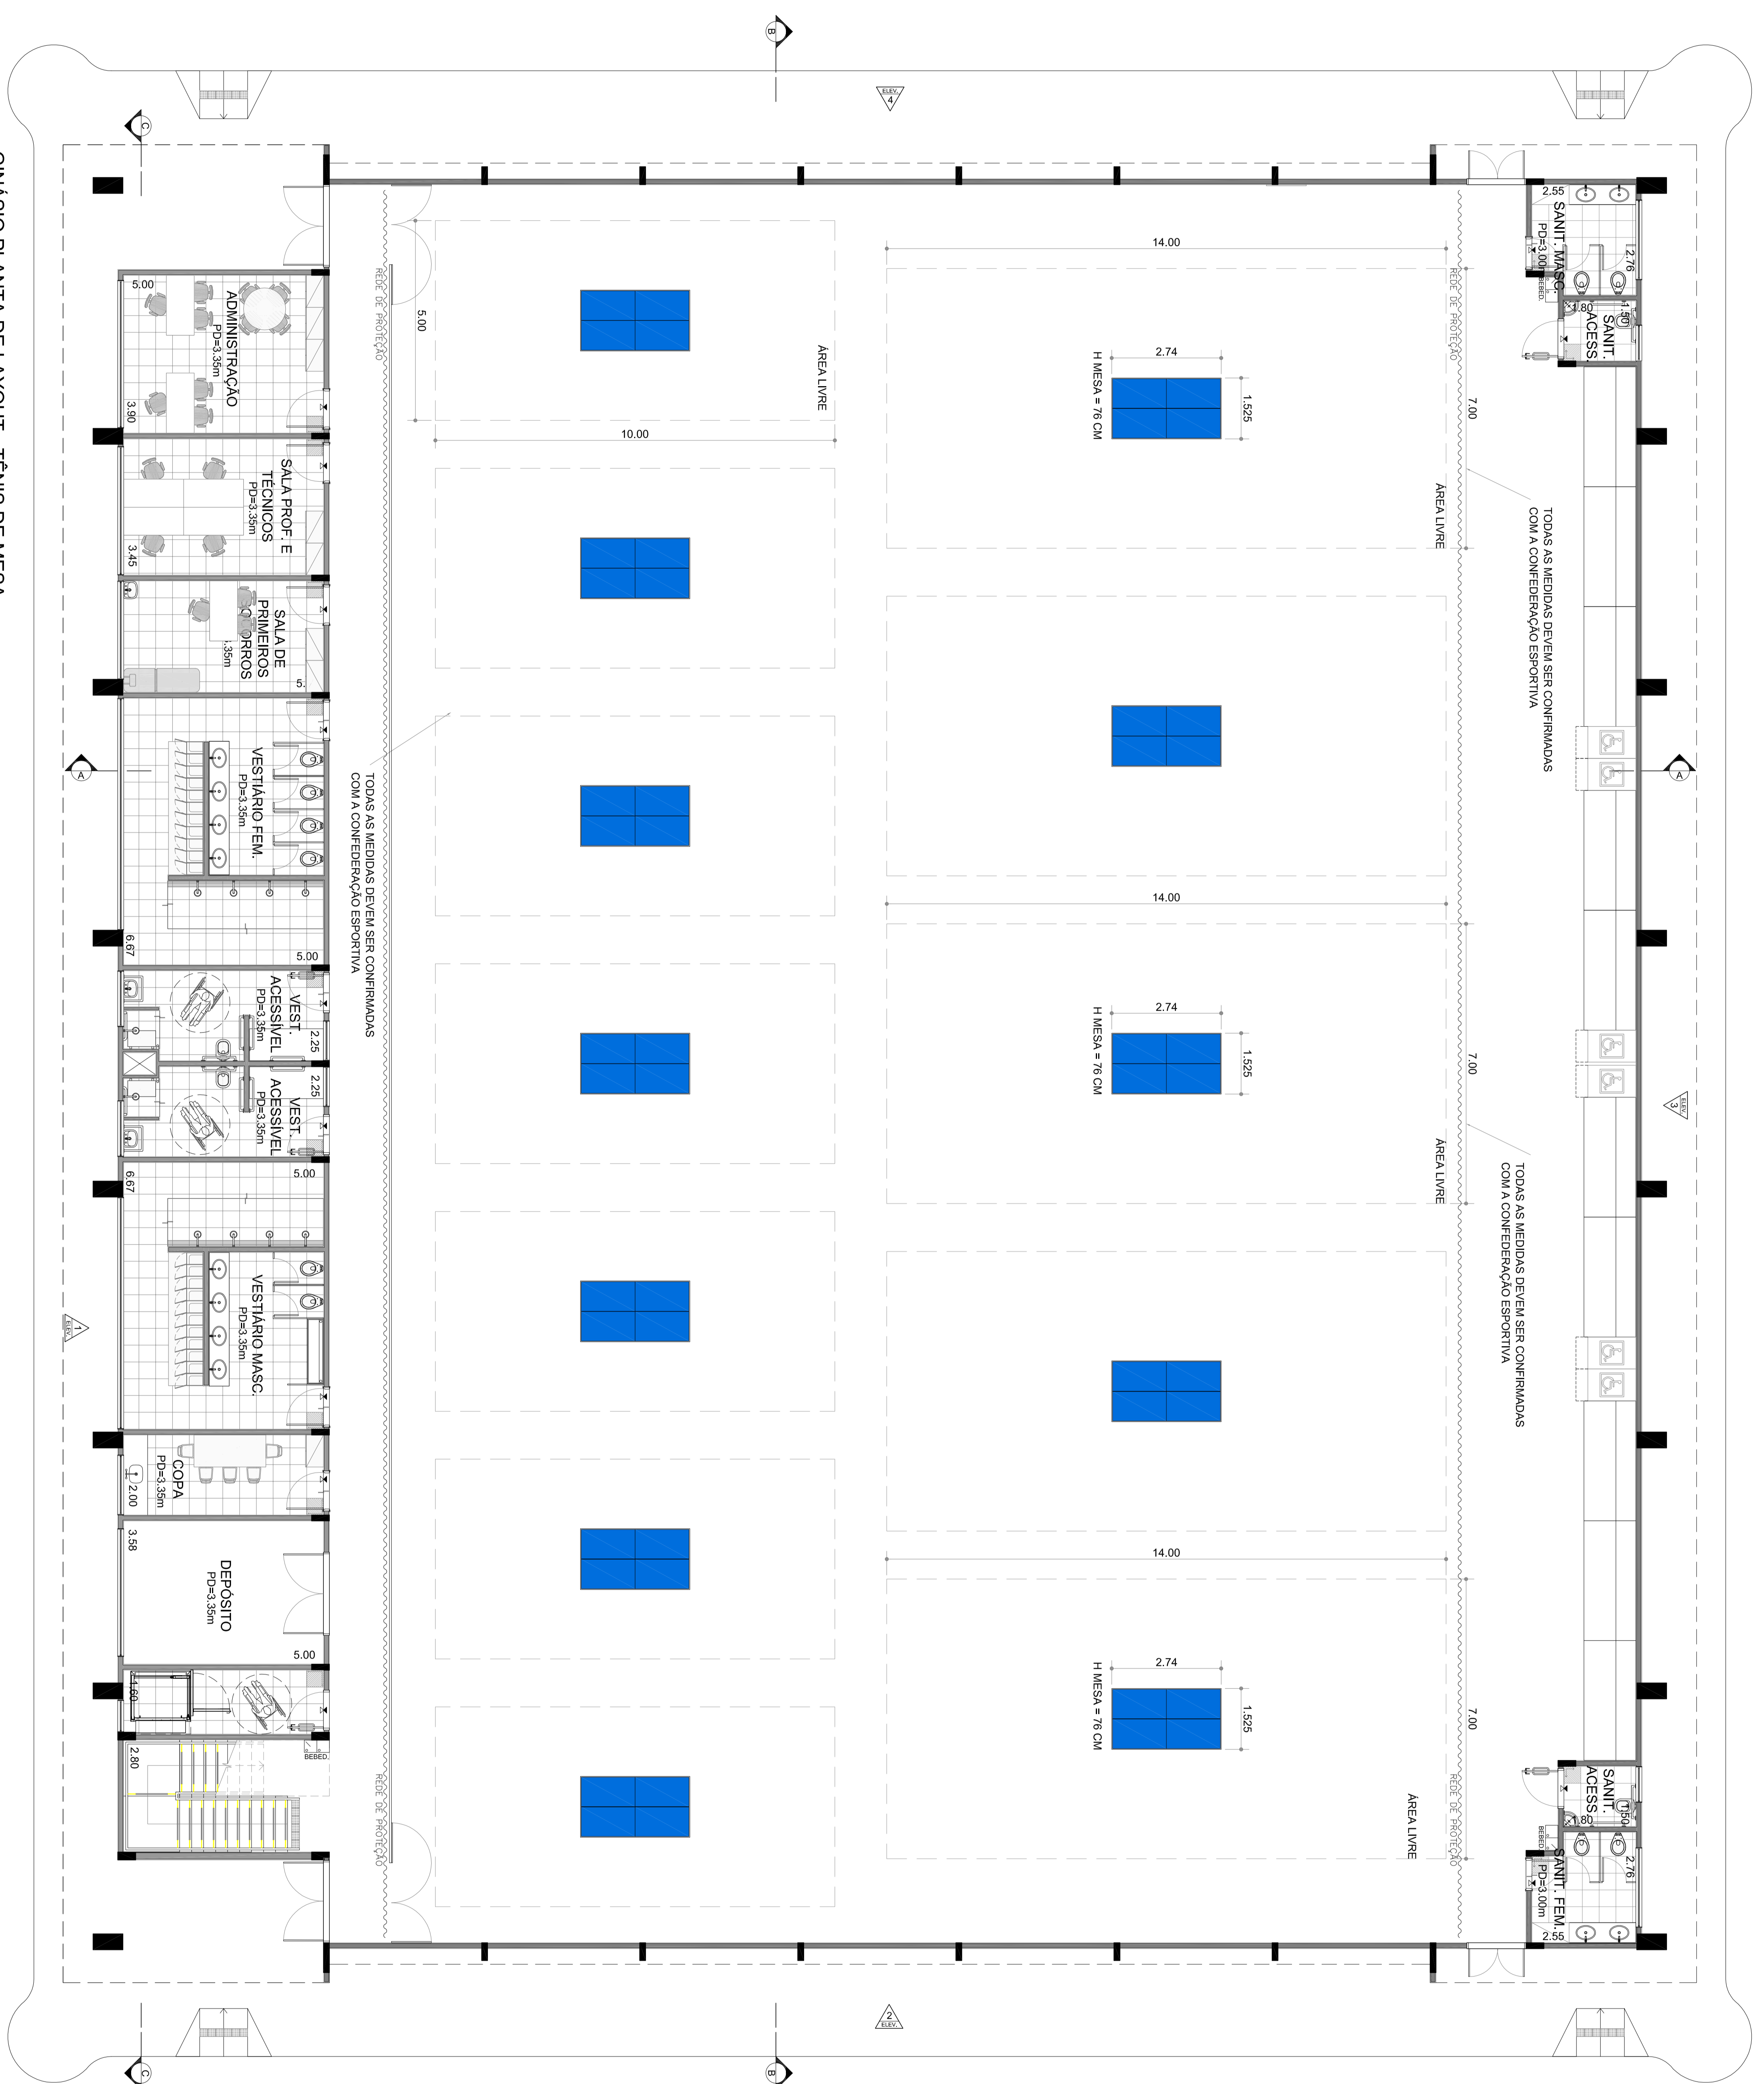

TODAS AS MEDIDAS DEVEM SER CONFIRMADAS COM A CONFEDERAÇÃO ESPORTIVA

TODAS AS MEDIDAS DEVEM SER CONFIRMADAS COM A CONFEDERAÇÃO ESPORTIVA

**LAYOUT PARA AS MODALIDADES ESPORTIVAS**  
(deixar memorial para descrição de equipamentos esportivos):  
- TENIS DE MESA  
OBS.: VERIFICAR MEMORIAL DESCRITIVO PARA EQUIPAMENTOS ESPORTIVOS ESPECÍFICOS EM CADA MODALIDADE ADOPTADA.  
PISO SINTÉTICO FLEXÍVEL DE 7MM PARA CAMADA DE RESINA DE POLIURETANO AUTO NIVELANTE (2mm DE PU INCLUIDO NA TPA COM 6MM), ACABAMENTO FINAL ANTI-REFLEXIVA E PINTURA DAS LINHAS ESPORTIVAS ORÇADAS.  
BASE DE CONCRETO ARMADO FCC 25MPa, ESPRESSURA 8 CM CONFORME DESCRIÇÃO DO PROJETO.

**NOTAS:**  
- NÃO ATRIBUIR MEDIDAS SOBRE O PAPEL.

PROJETO	PROJETO DE ARQUITETURA	PROJETO DE LAYOUT	PROJETO DE MESA
PROJETO	PROJETO DE ARQUITETURA	PROJETO DE LAYOUT	PROJETO DE MESA
**MINISTÉRIO DO ESPORTE**  
**COMITÊ OLÍMPICO BRASILEIRO**  
**CEI - CENTRO DE INICIAÇÃO AO ESPORTE**